



**Pianta livello -1 a q. 336.80**

(1:200)

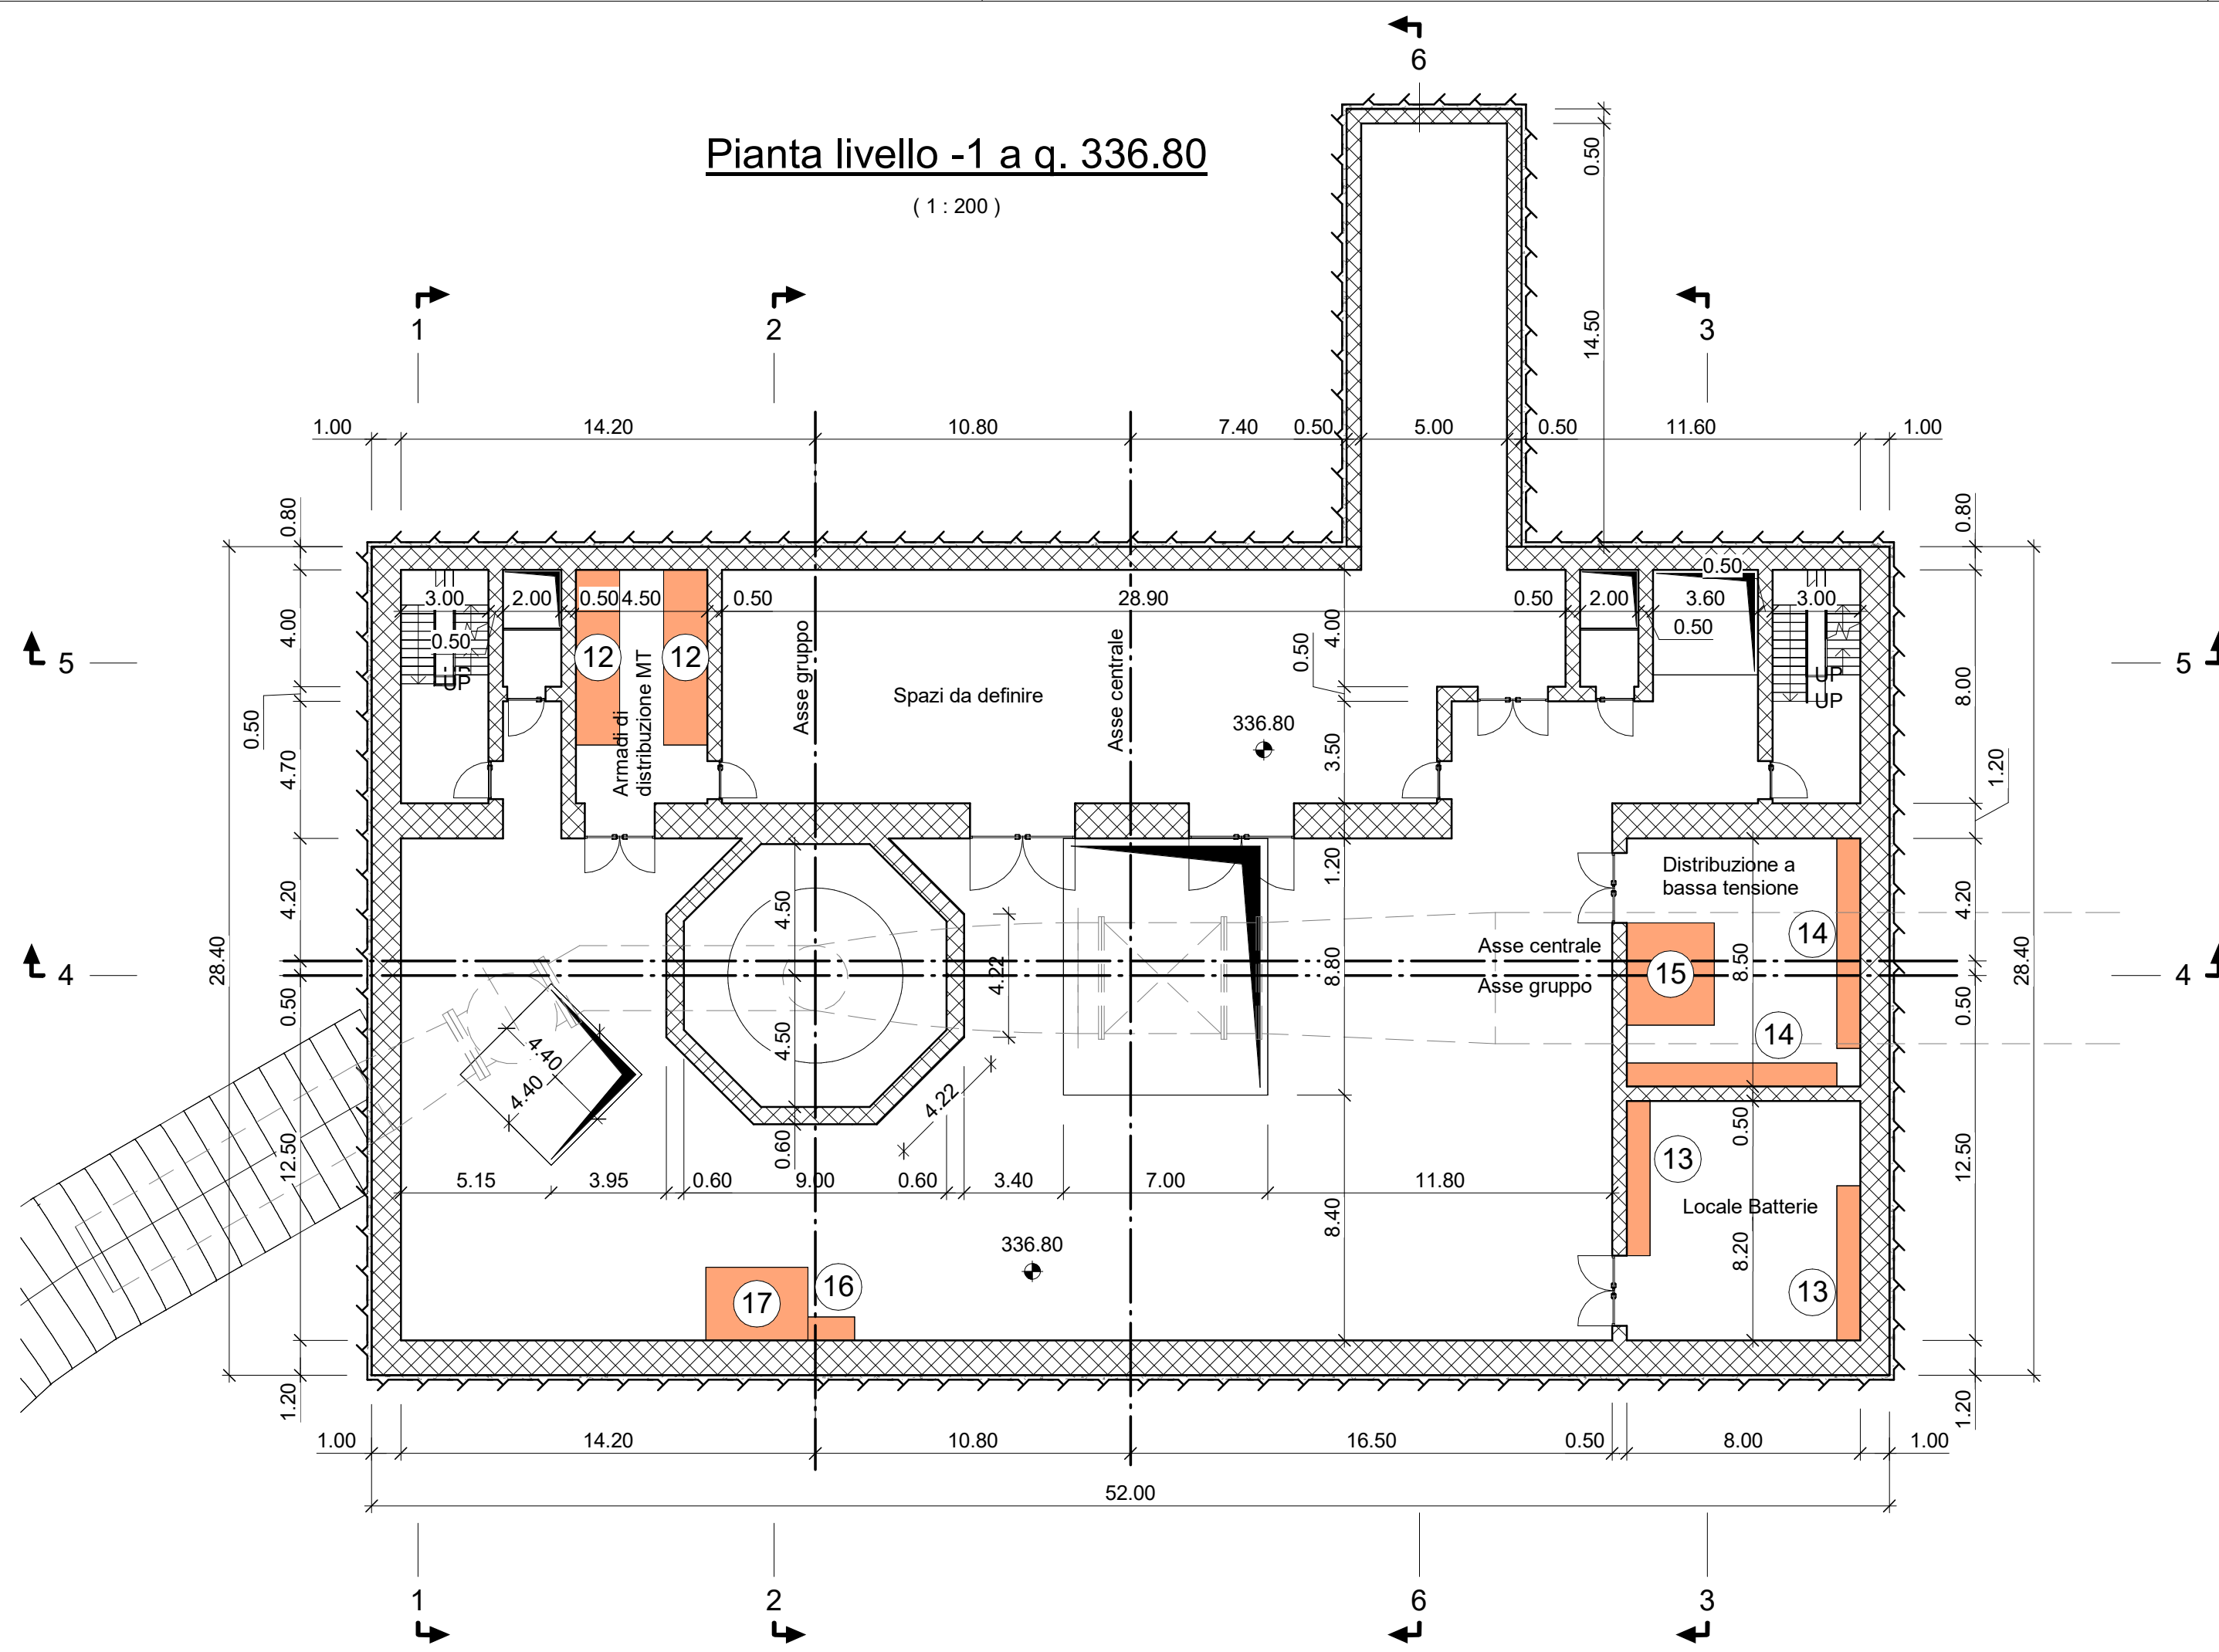


**Pianta livello 1 a q. 335.40**

(1:200)


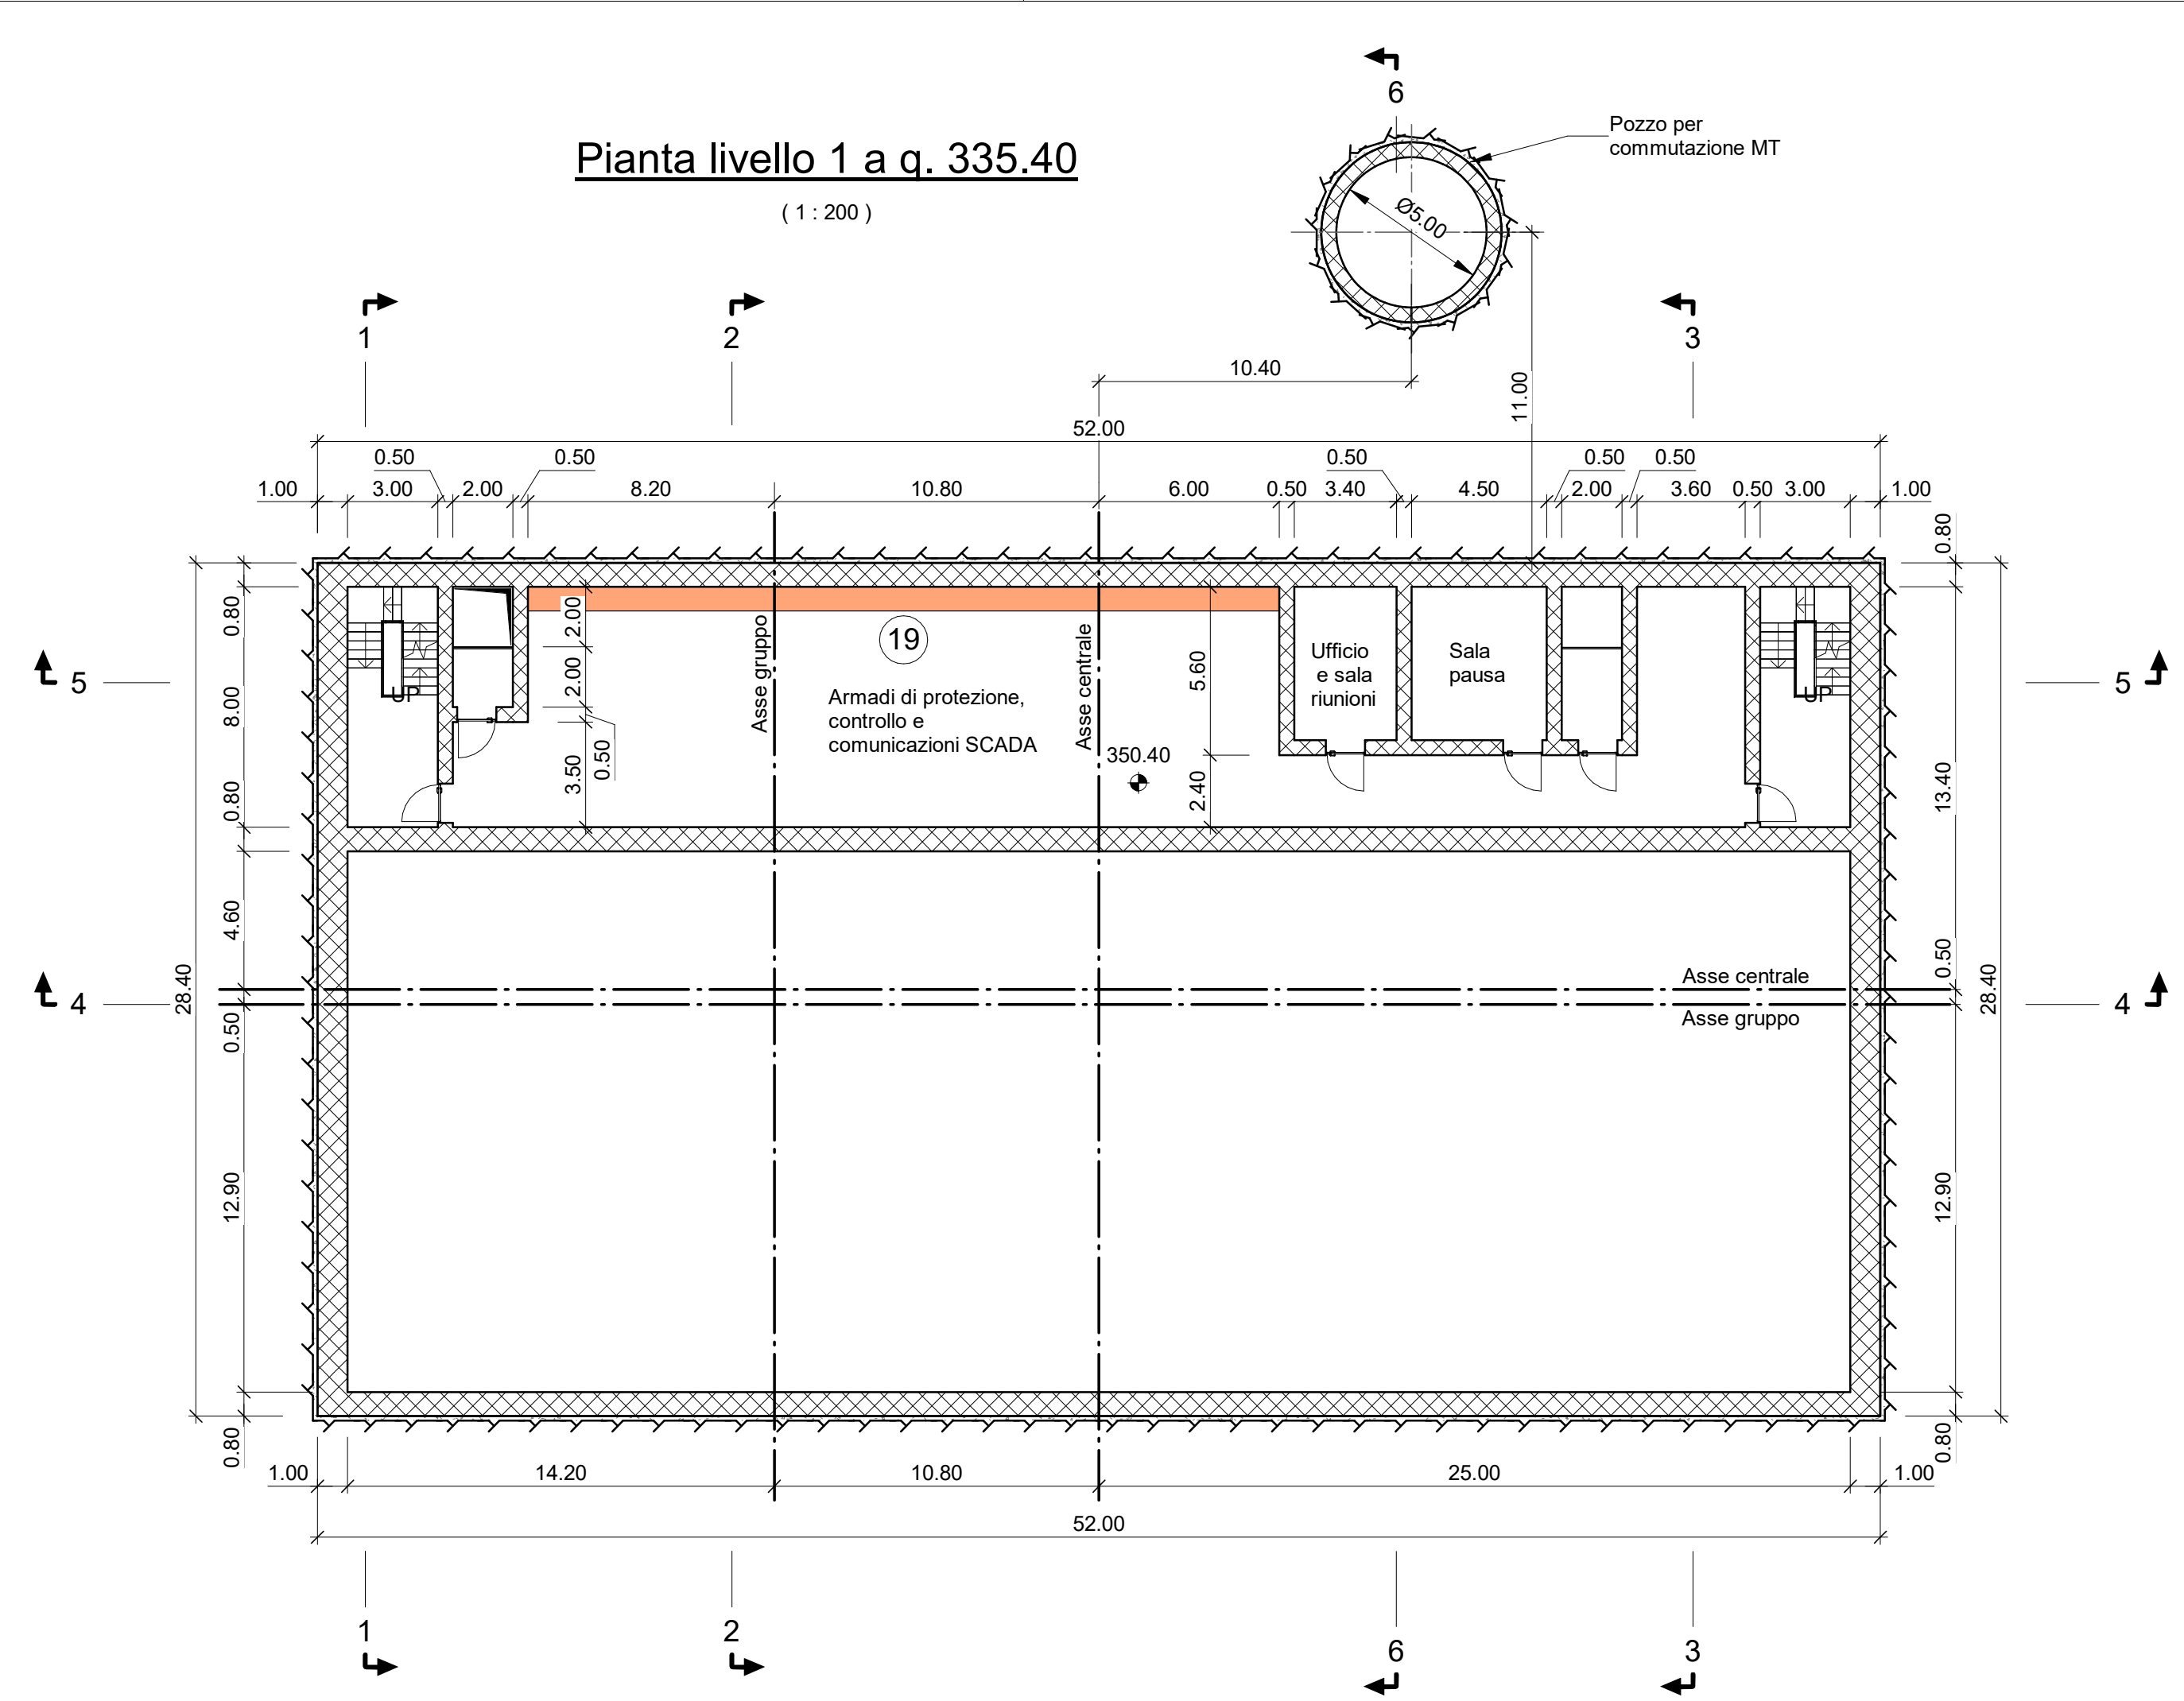


**Pianta livello 0 a q. 344.10**

(1:200)

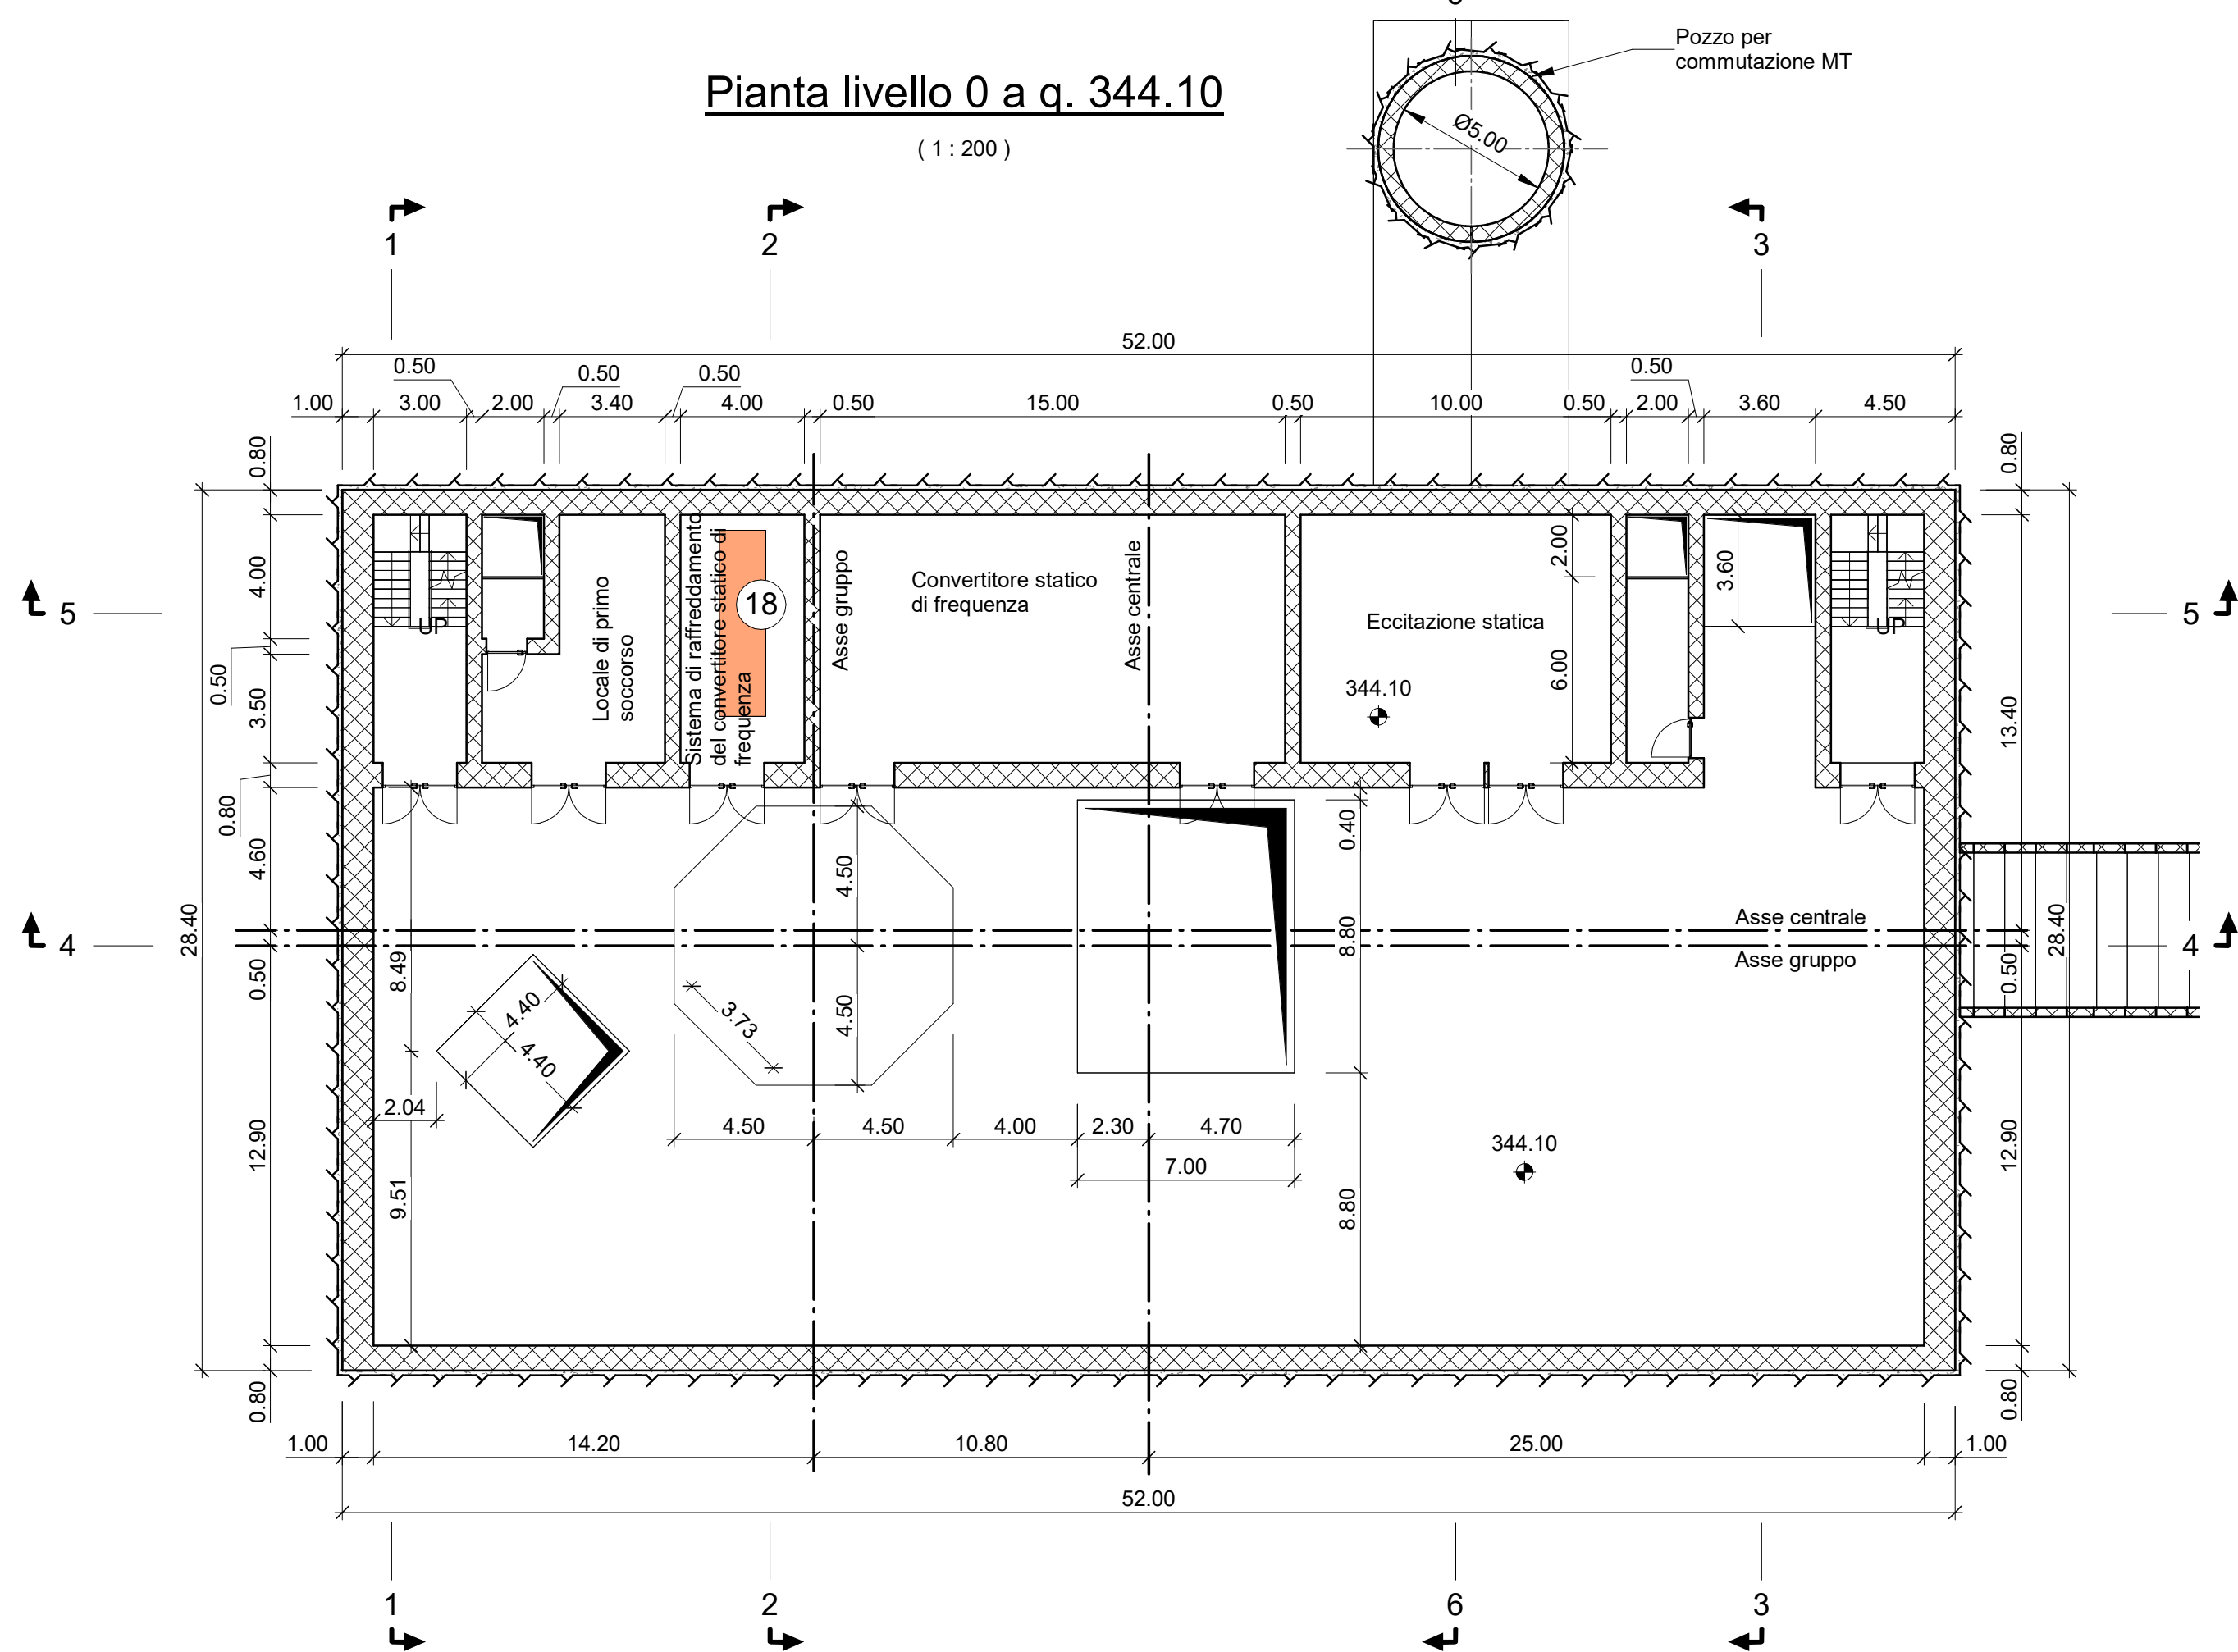

**Vista 3D**

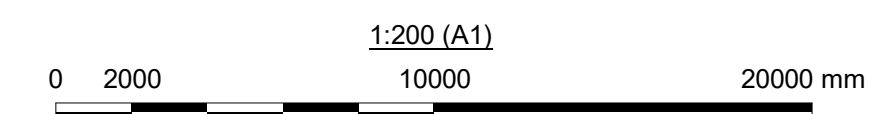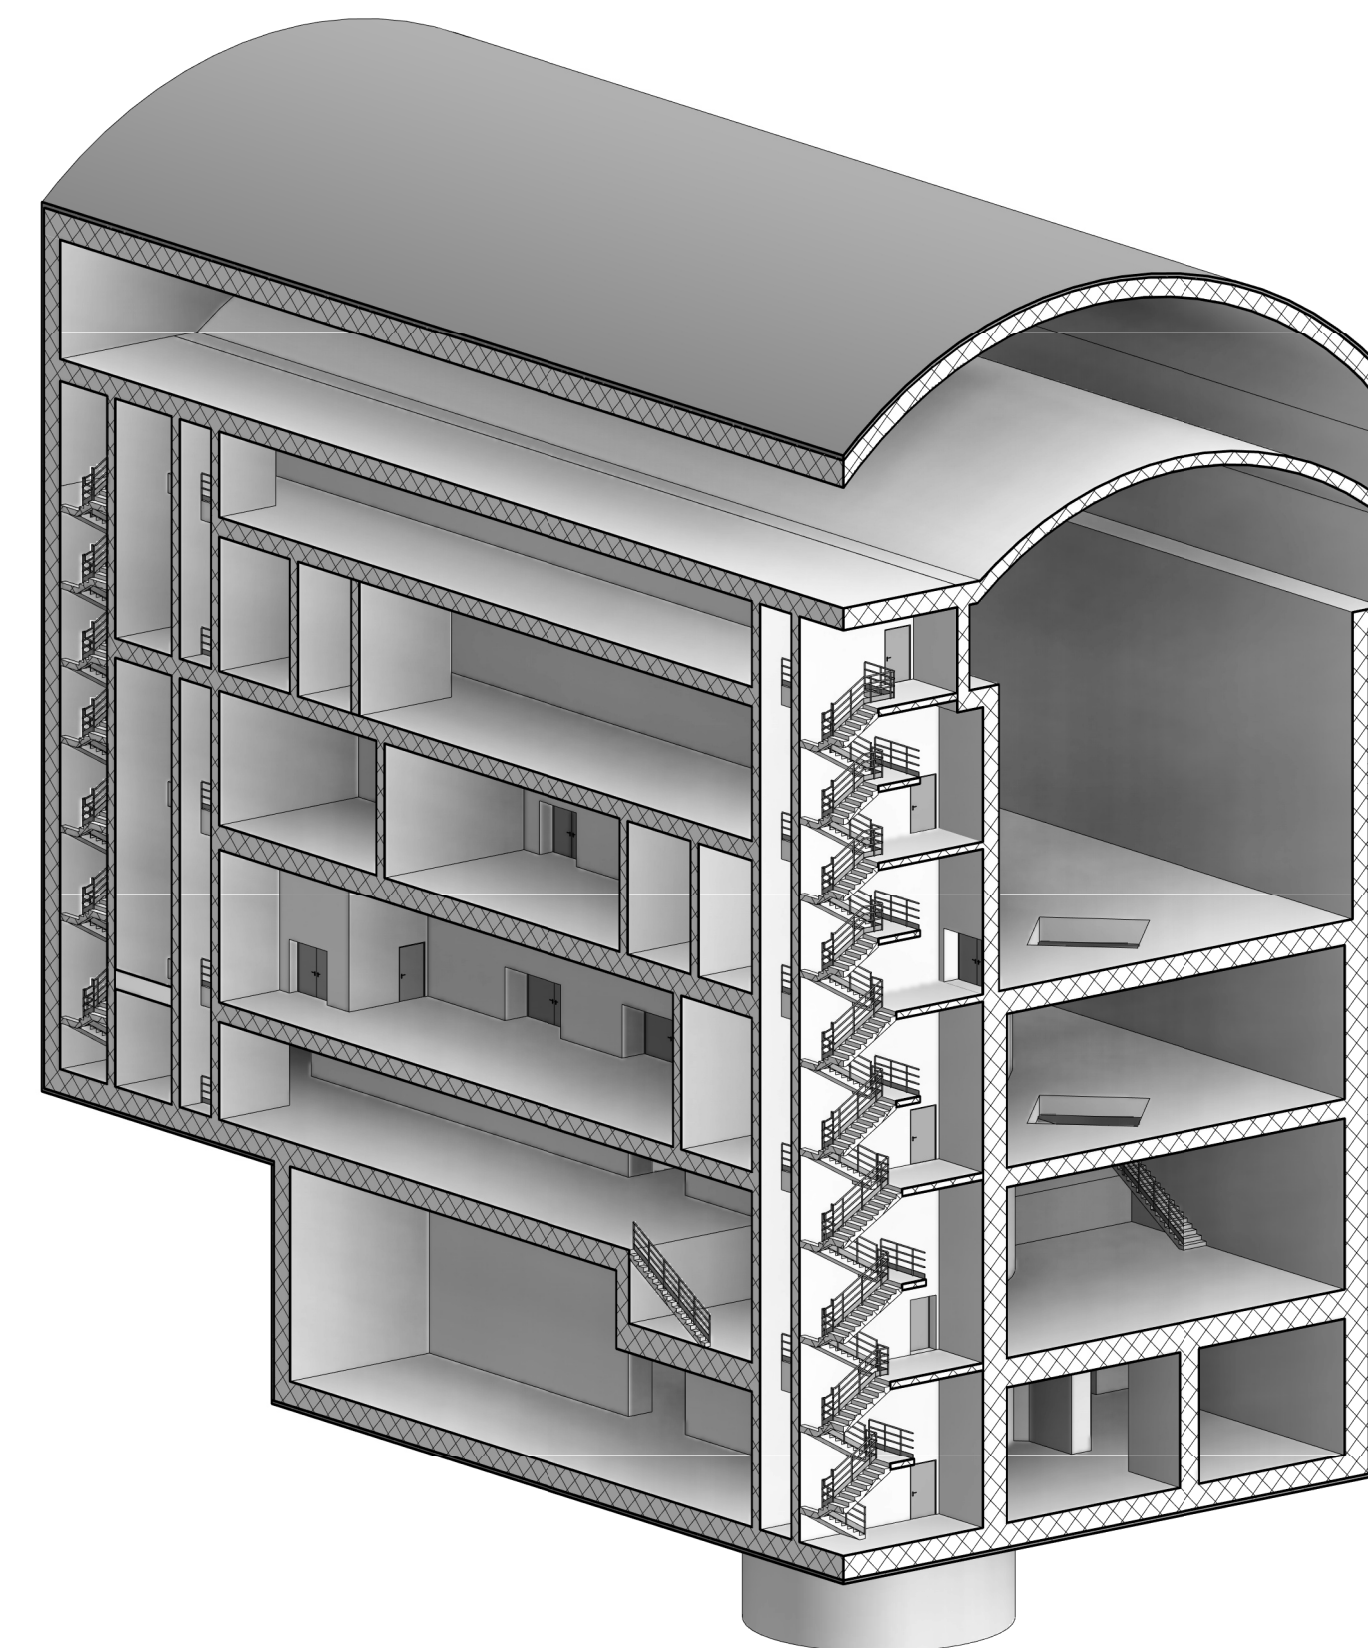

00	12/08/2022	Emissione per revisione cliente	A. Guglielmi	F. Maugliani / C. Piccinin	M. Braghini
REV	DATE	DESCRIPTION	PREPARED	CHECKED	APPROVED
CONTRACTOR'S LOGO		PROJECT:	CENTRALE DI SAN GIACOMO III INSTALLAZIONE DI NUOVO GRUPPO DI POMPAGGIO		
Lombardi		FILE NAME (EGP CODE):	GRE.EEC.D.99.IT.H.17170.00.033.00		
enel Green Power		LOMBARDI CODE:	2021.0047.009-GC-CLE-DW-032		
HGT Design & Execution EGP VALIDATION		CLASSIFICATION:	Public	FORMAT:	A1
VALIDATED BY: P. Viganoni		SCALE:	1:200	PLOT SCALE:	1:1
Support Team:		UTILIZATION SCOPE:	Progetto Definitivo per Autorizzazione		
VERIFIED BY:		TITLE:	Stato di Progetto Pianta nuova Centrale S. Giacomo 3 2/3		
COLLABORATORS:		GROUP	FUNCTION	TYPE	ISSUER
		GRE EEC	D 9 9 I T H	1 7 1 7 0 0 0 0 3 3 0 0	