



Sezione 1-1

(1:200)

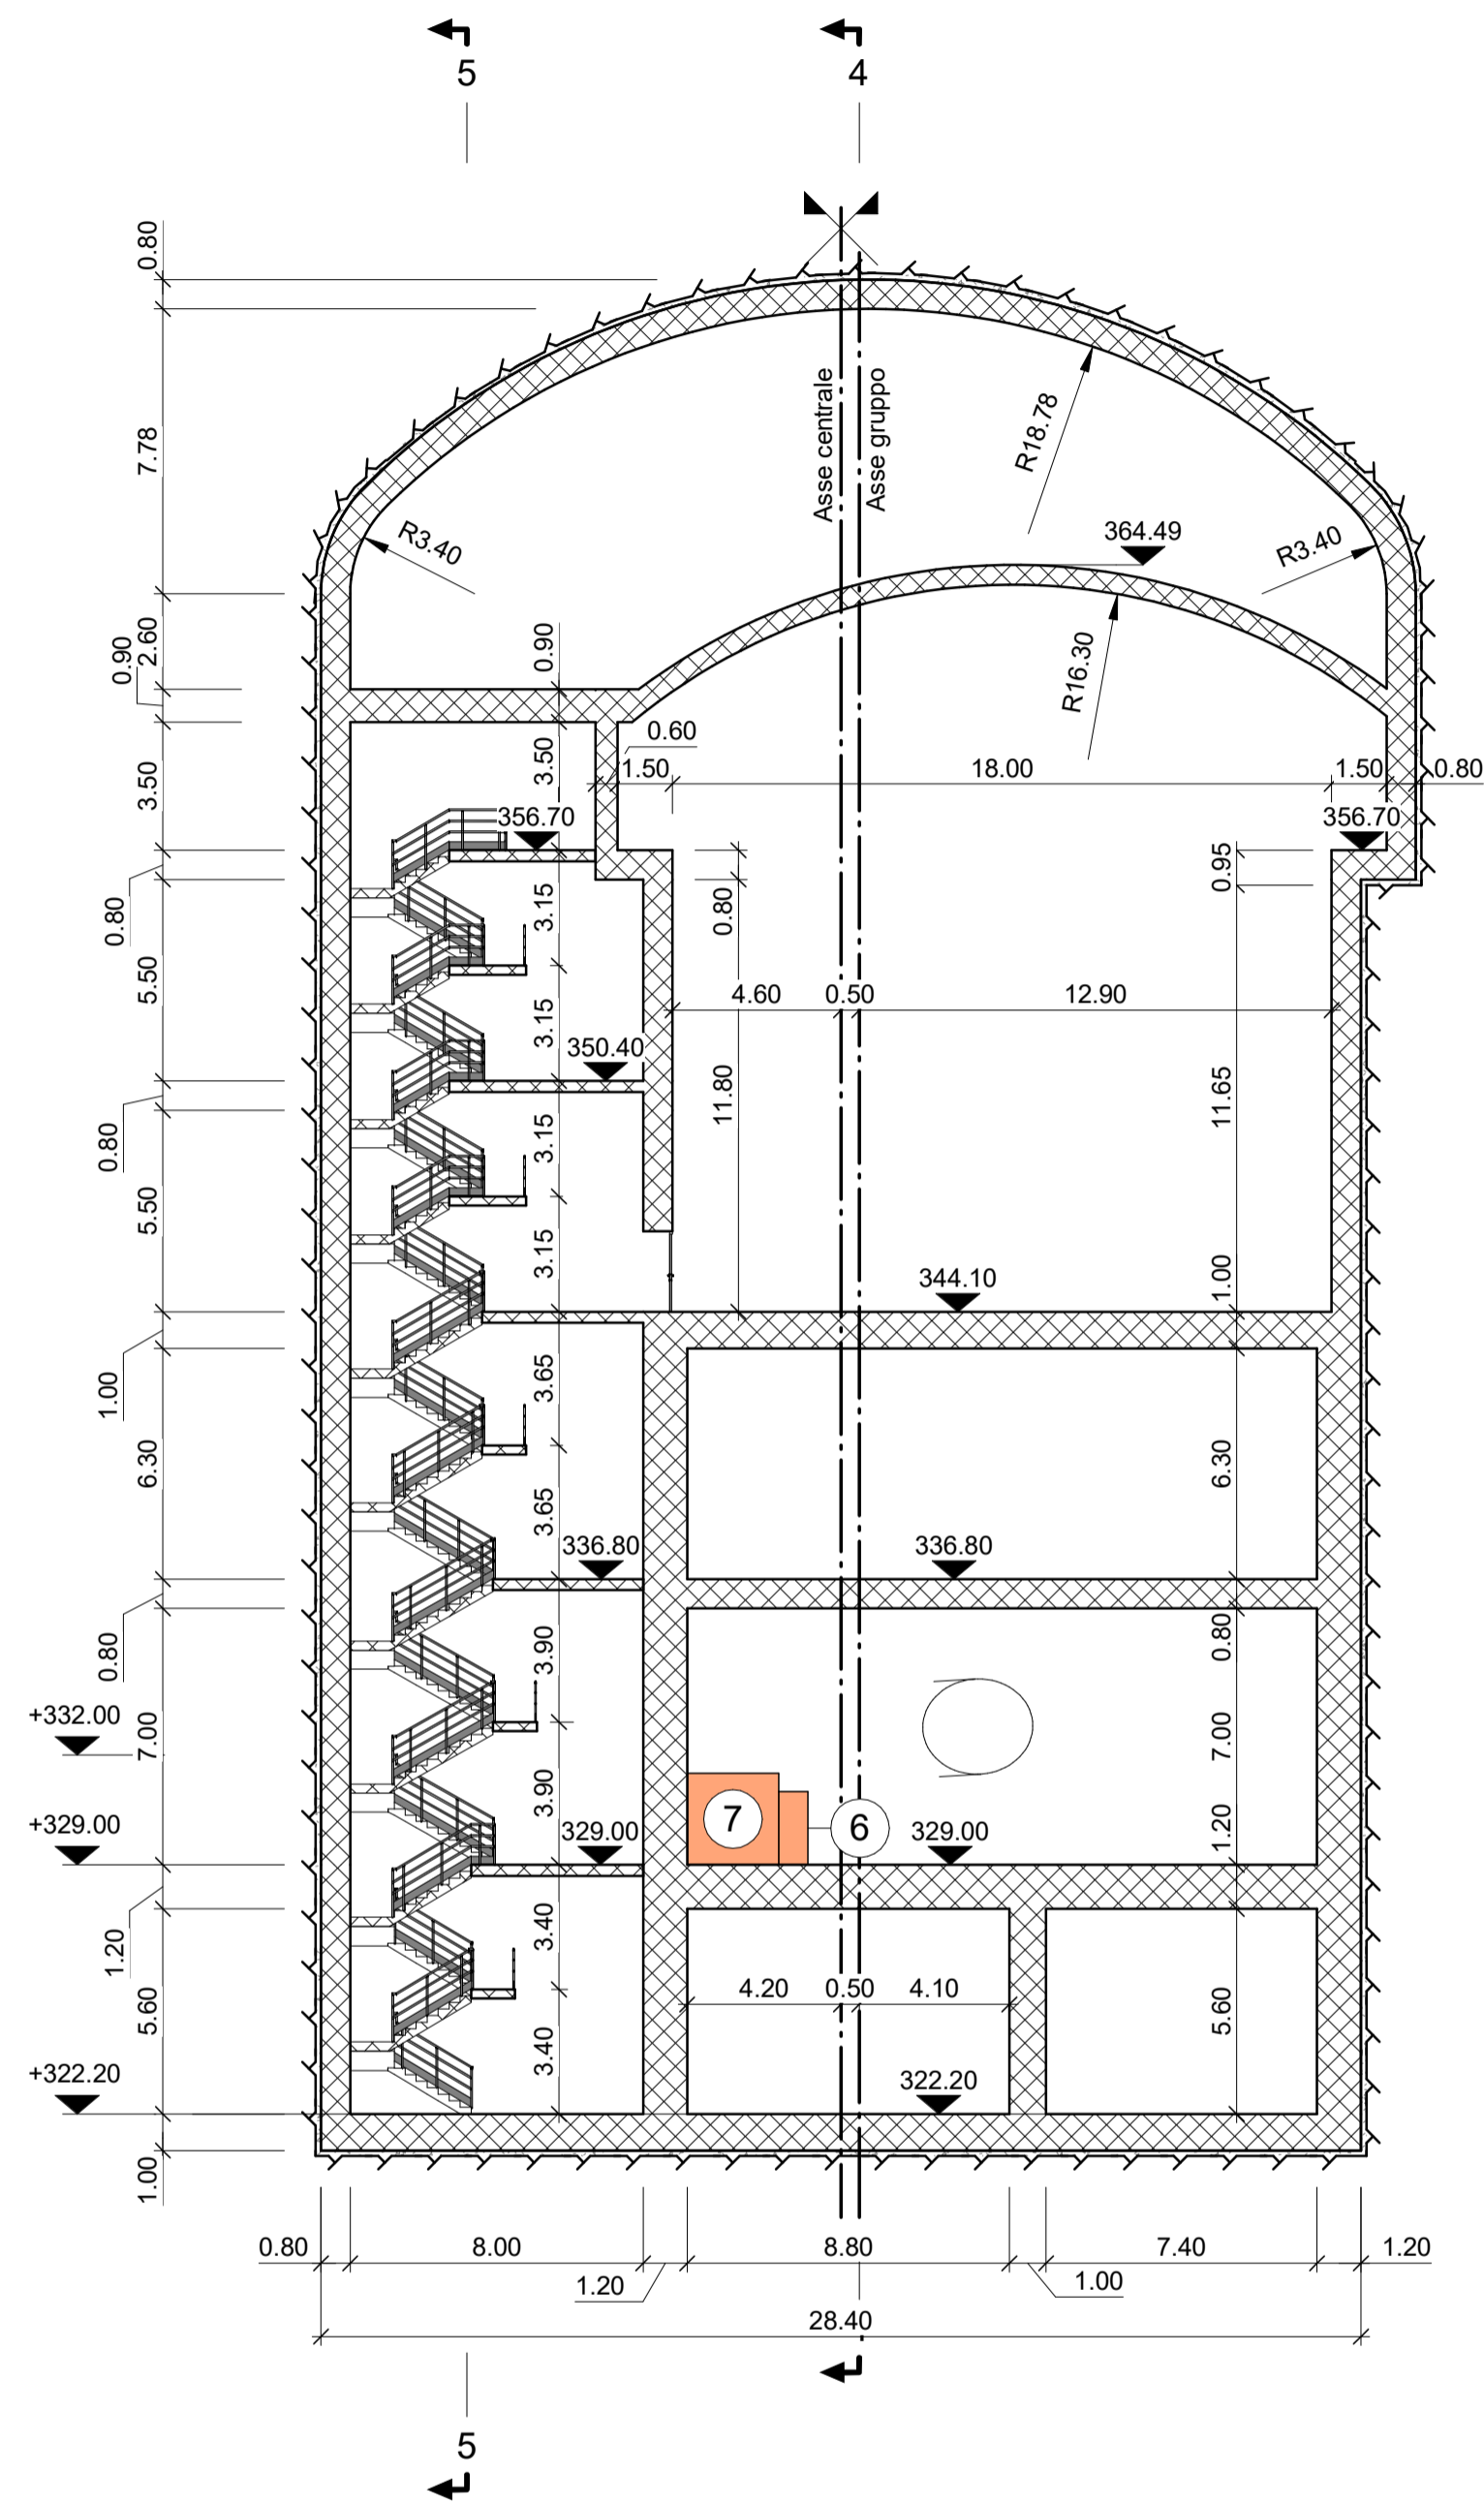



Sezione 2-2

(1:200)

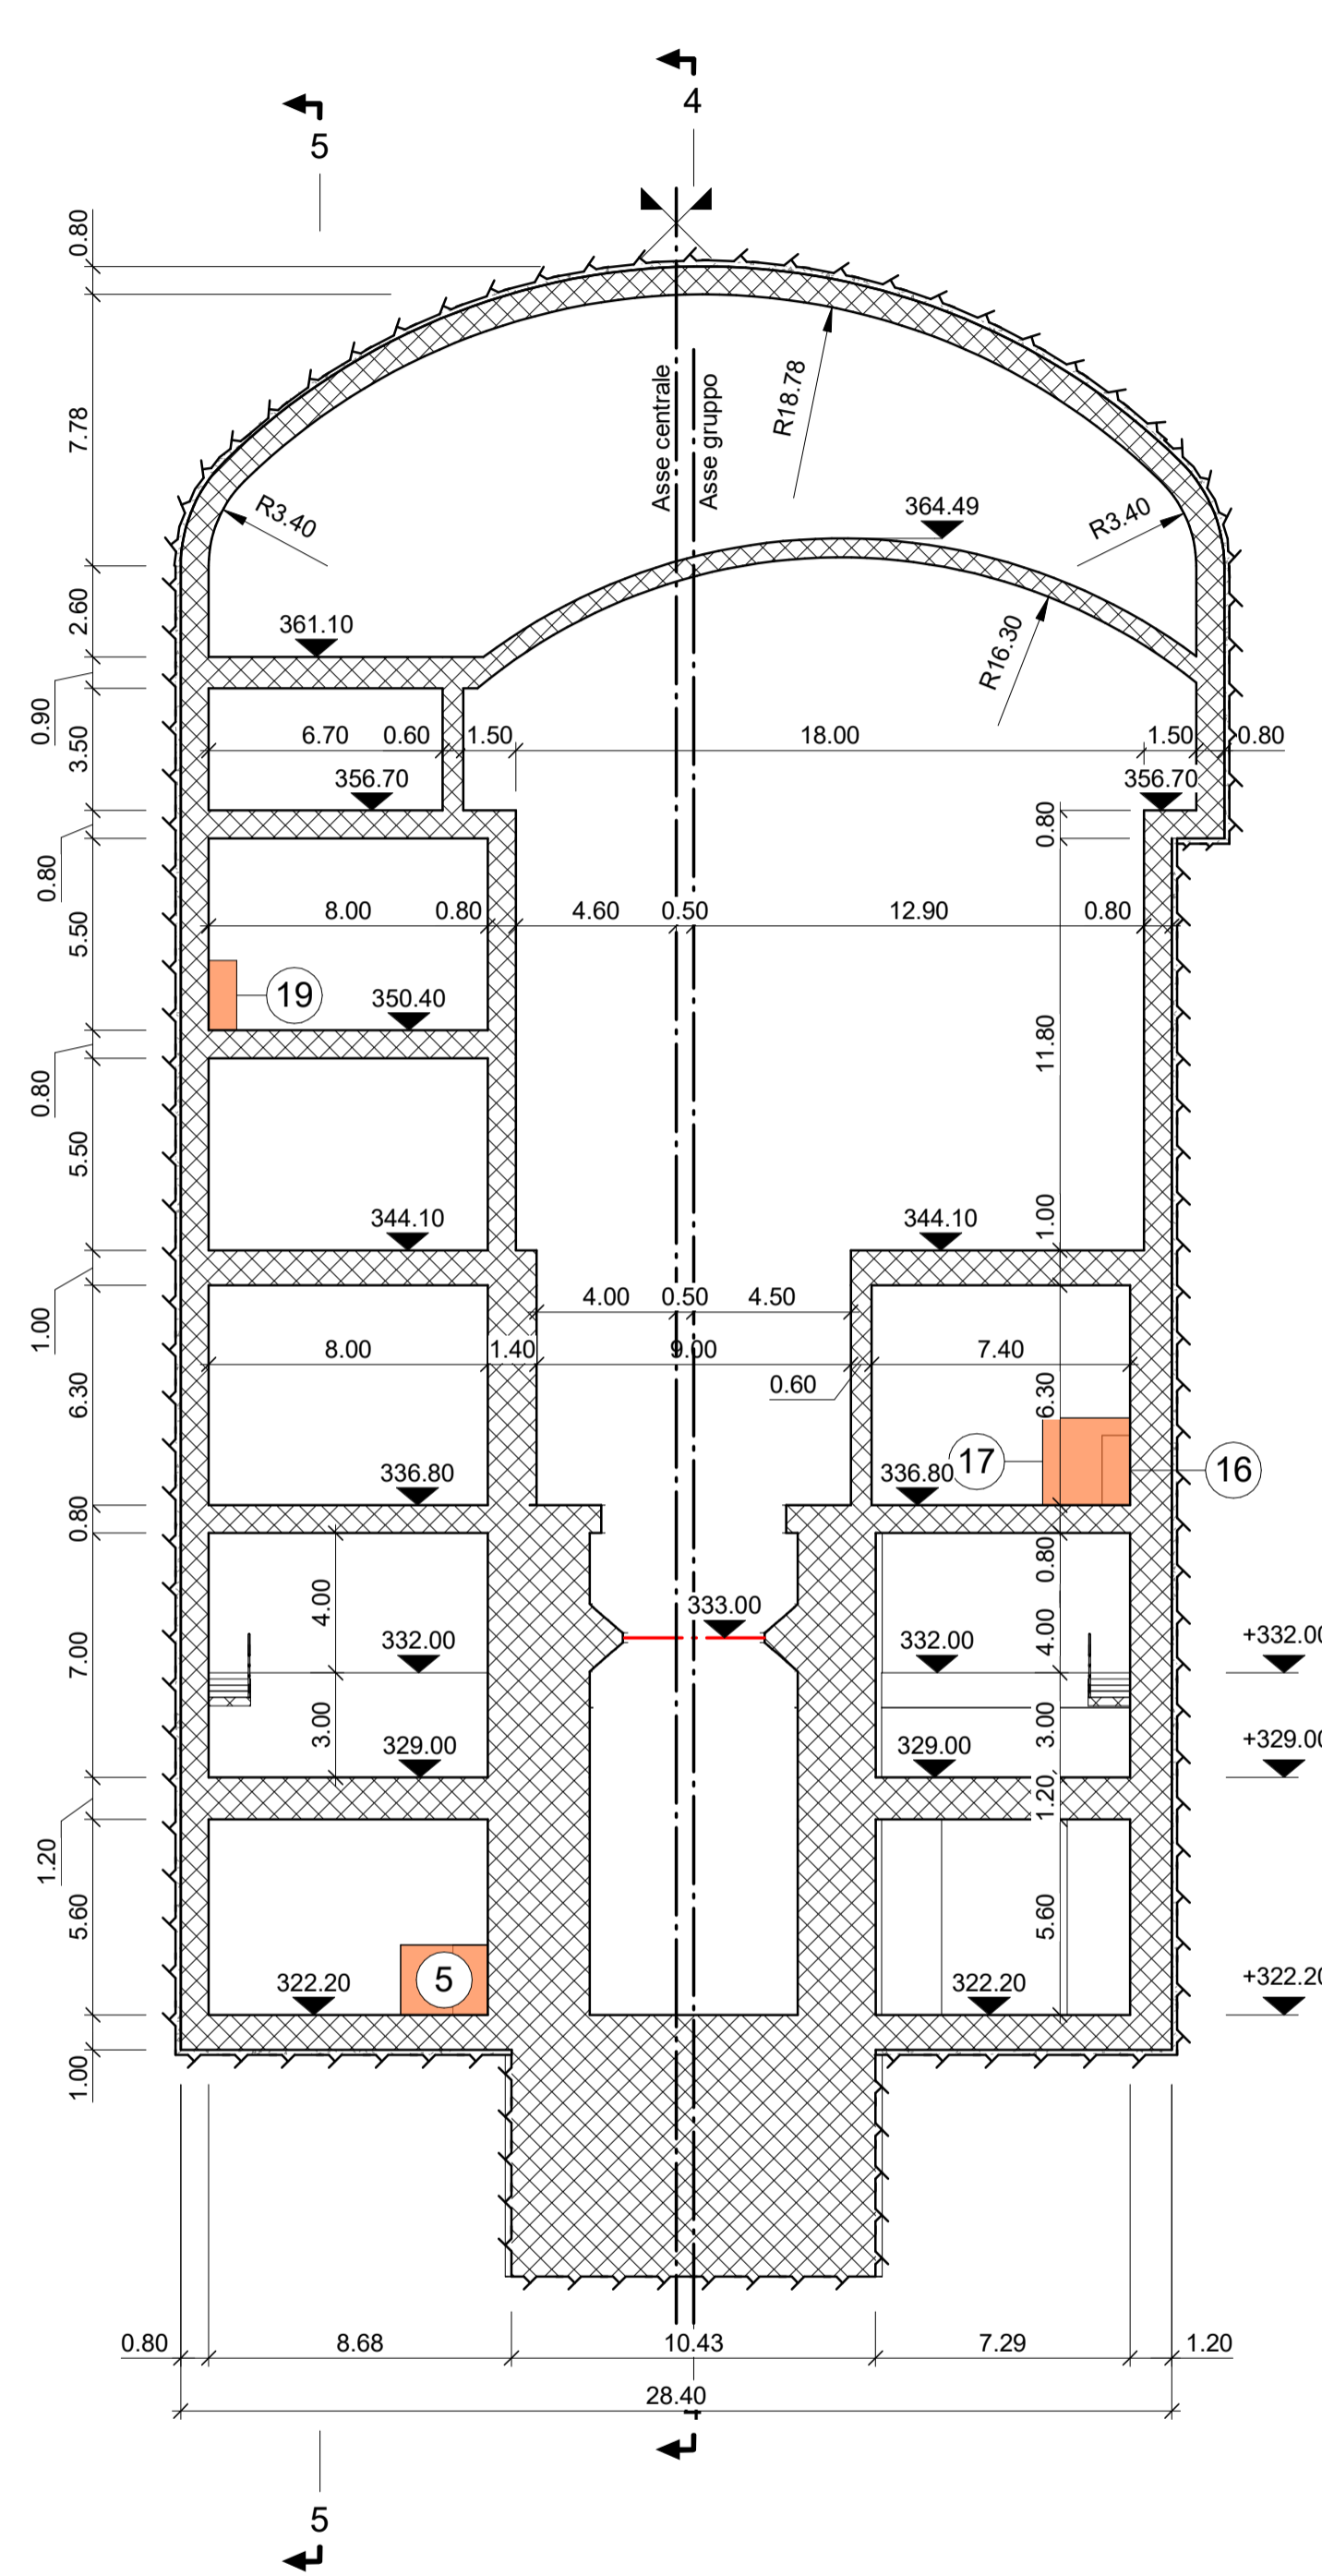

Sezione 3-3

(1:200)

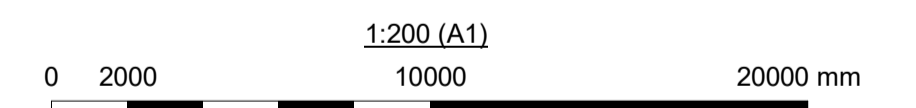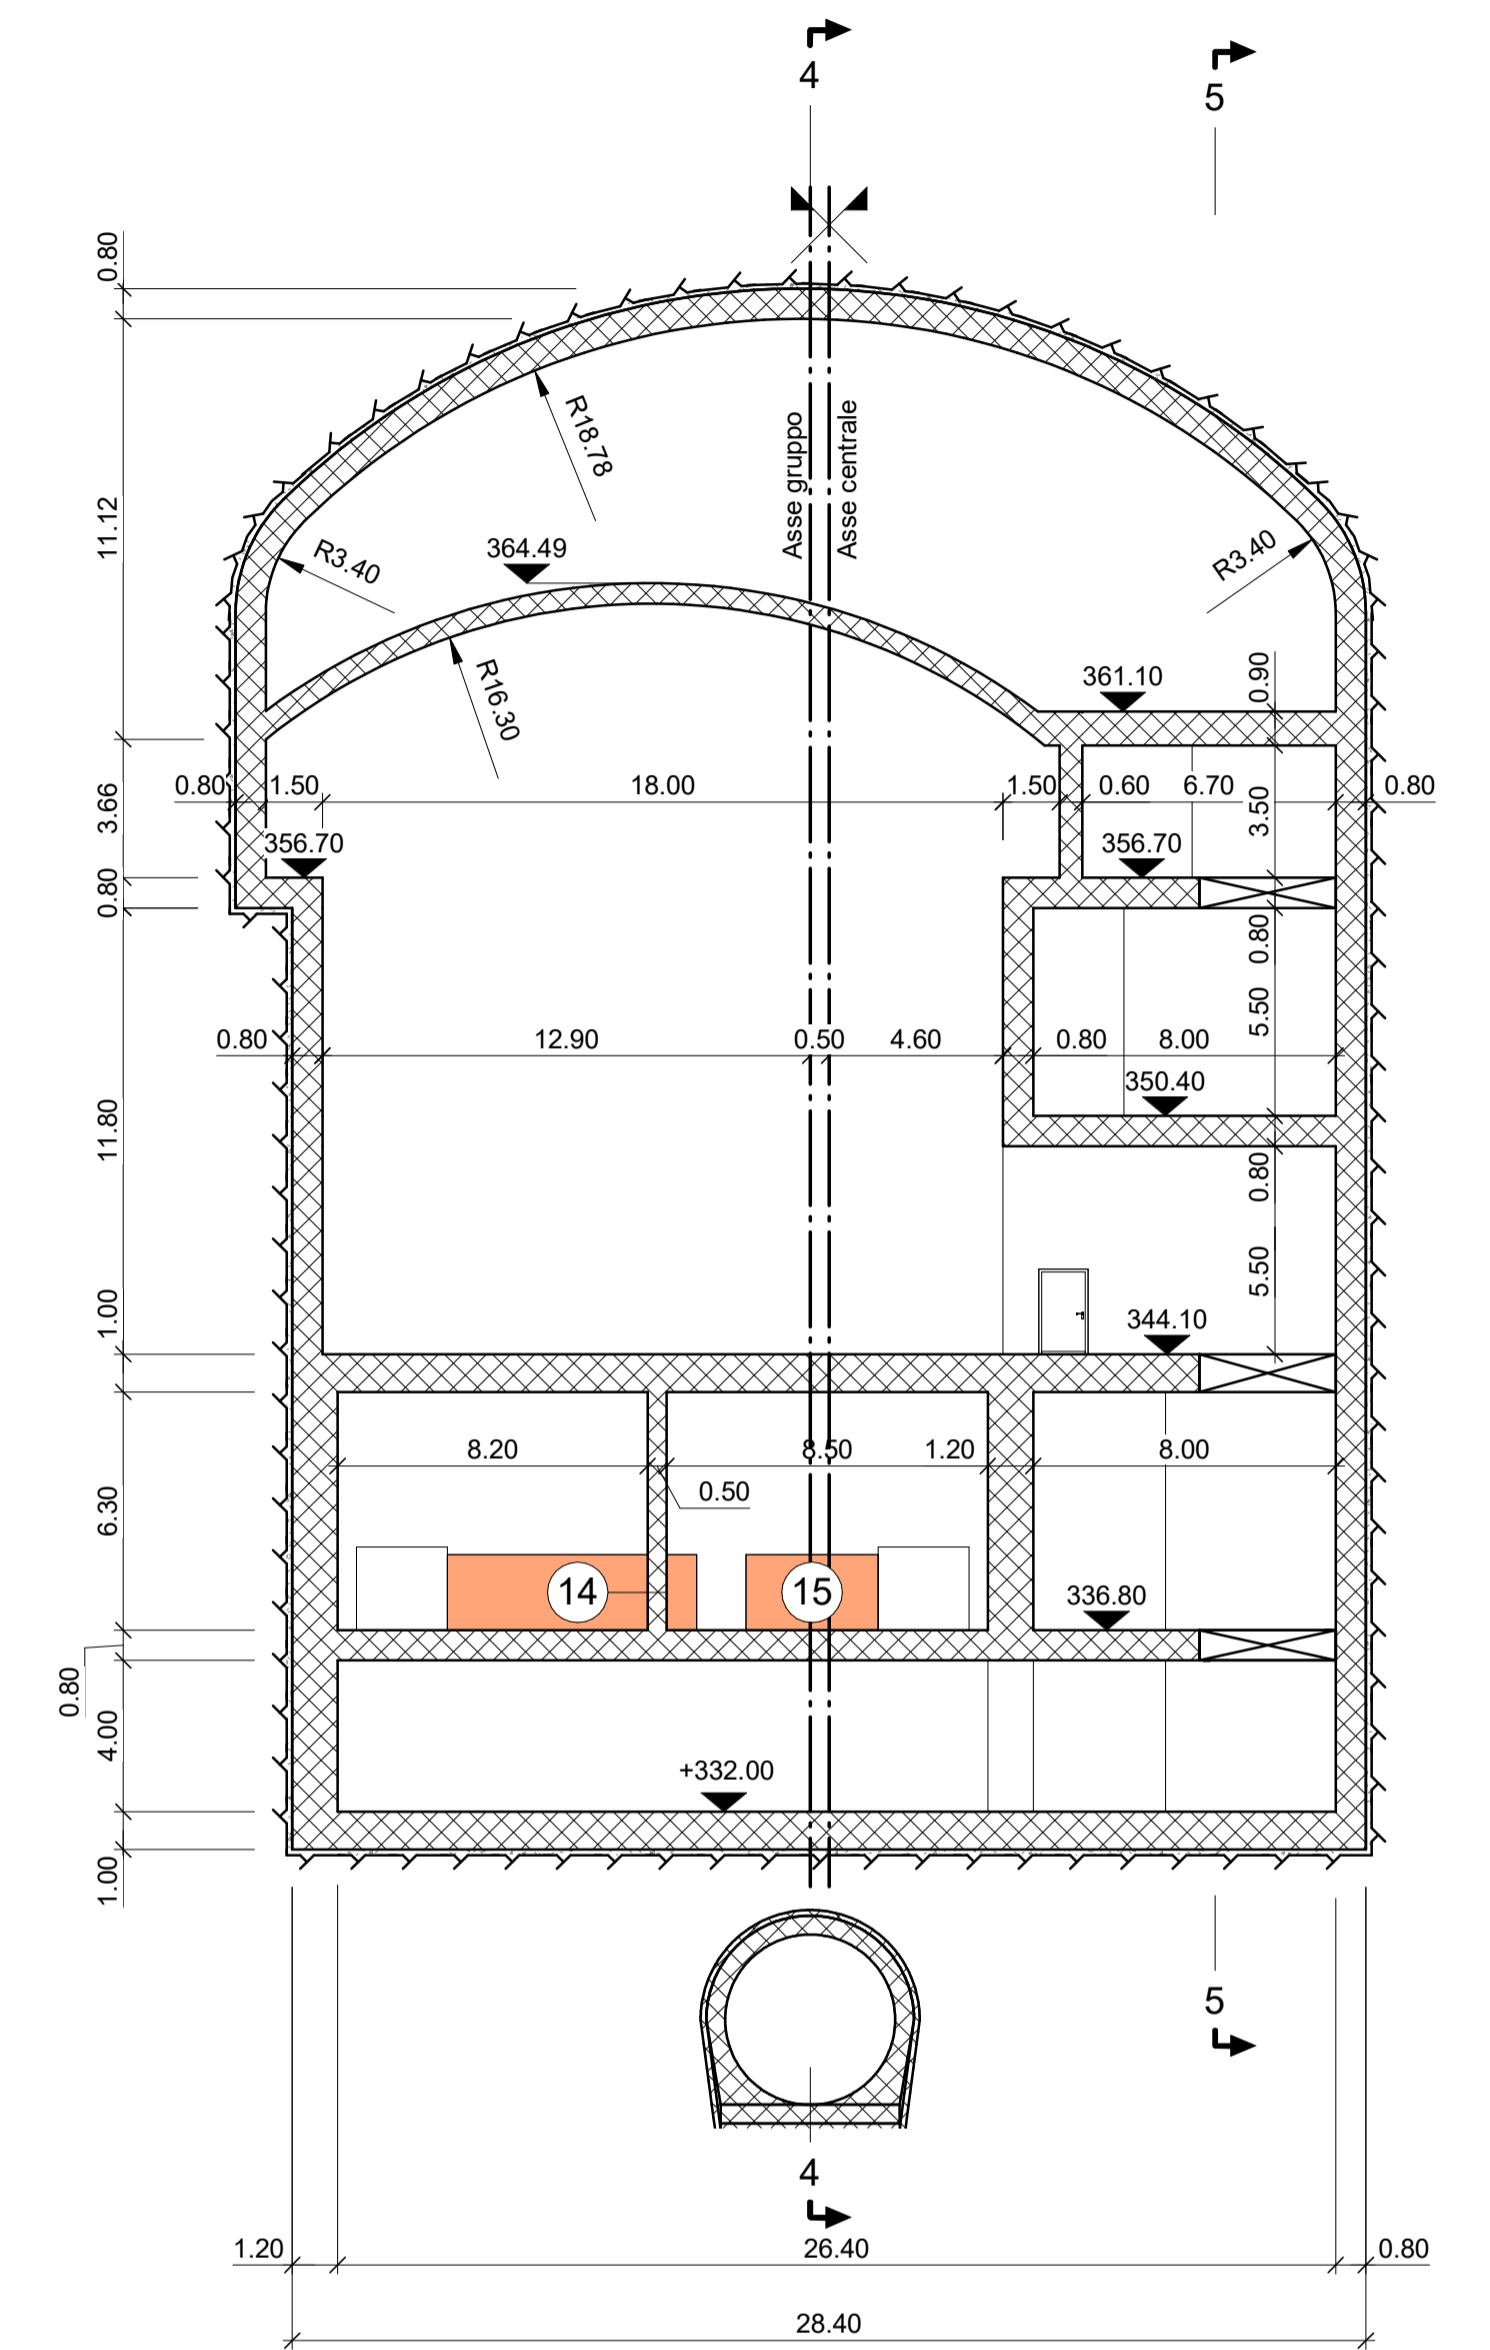

00	12/08/2022	Emissione per revisione cliente	A. Guglielmi	F. Maugliani / C. Piccinin	M. Braghini
REV	DATE	DESCRIPTION	PREPARED	CHECKED	APPROVED
CONTRACTOR'S LOGO		PROJECT: CENTRALE DI SAN GIACOMO III INSTALLAZIONE DI NUOVO GRUPPO DI POMPAGGIO			
Lombardi		FILE NAME (EGP CODE): GRE.EEC.D.99.IT.H.17170.00.035.00	LOMBARDI CODE: 2021.0047.009-GC-CLE-DW-034		
enel Green Power		CLASSIFICATION: Public	FORMAT: A1	SCALE: 1:200	PLOT SCALE: 1:1
HGT Design & Execution EGP VALIDATION		UTILIZATION SCOPE: Progetto Definitivo per Autorizzazione		TITLE: Stato di Progetto Sezioni nuova Centrale S. Giacomo 3 1/3	
VALIDATED BY:	P. Viganoni		EGP CODE		
VERIFIED BY:	Support Team				
COLLABORATORS	GROUP	FUNCTION	TYPE	ISSUER	COUNTRY
	GRE EEC	D 9 9 I T H	1 7 1 7 0 0 0 0 3 5 0 0		