



Pianta

(1:100)

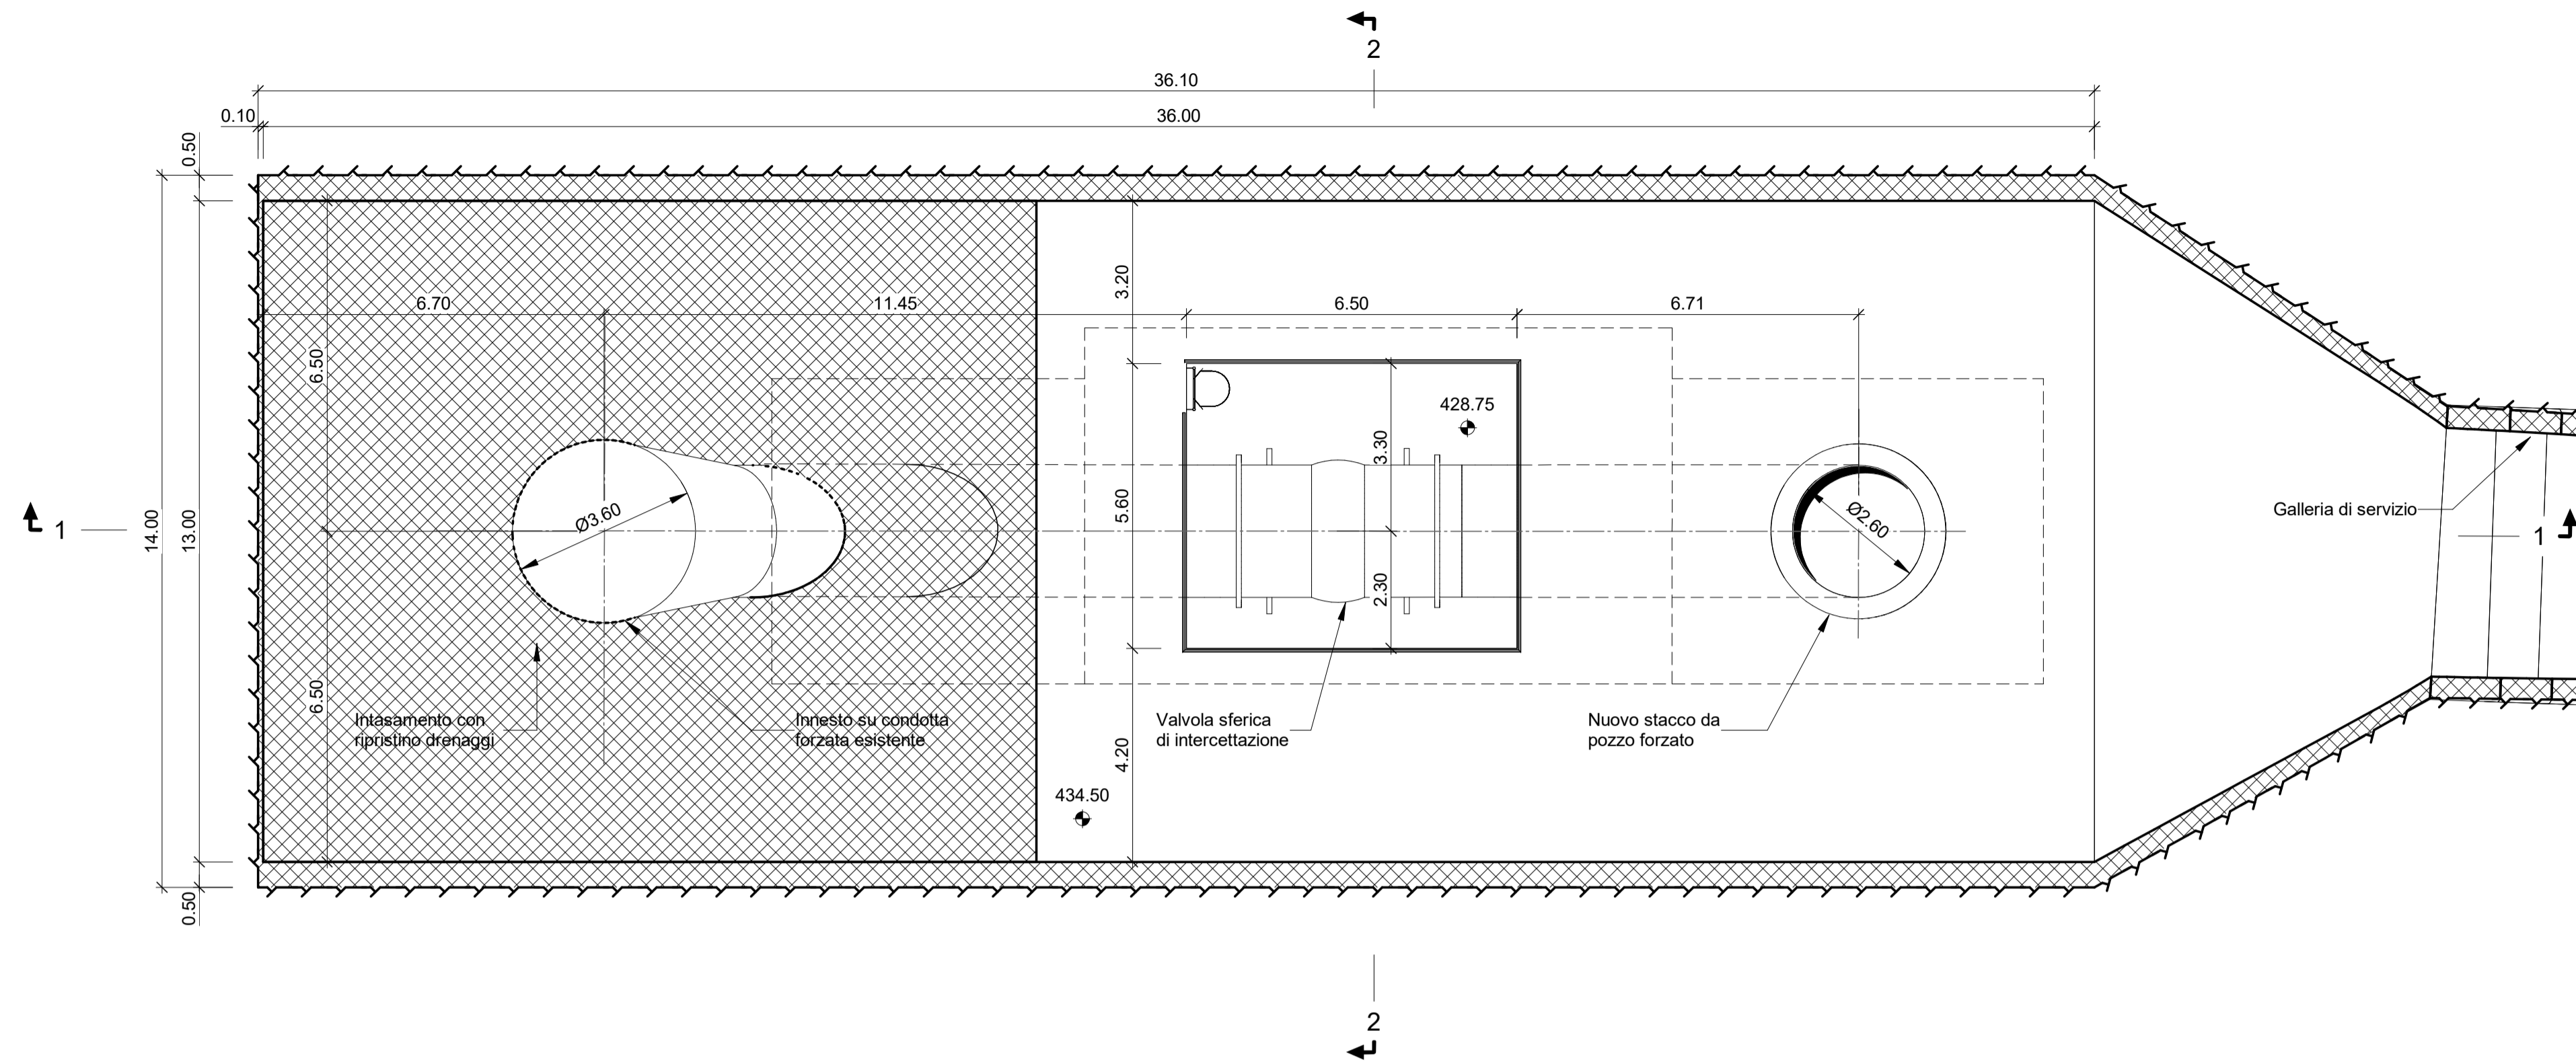


Sezione 2-2

(1:100)


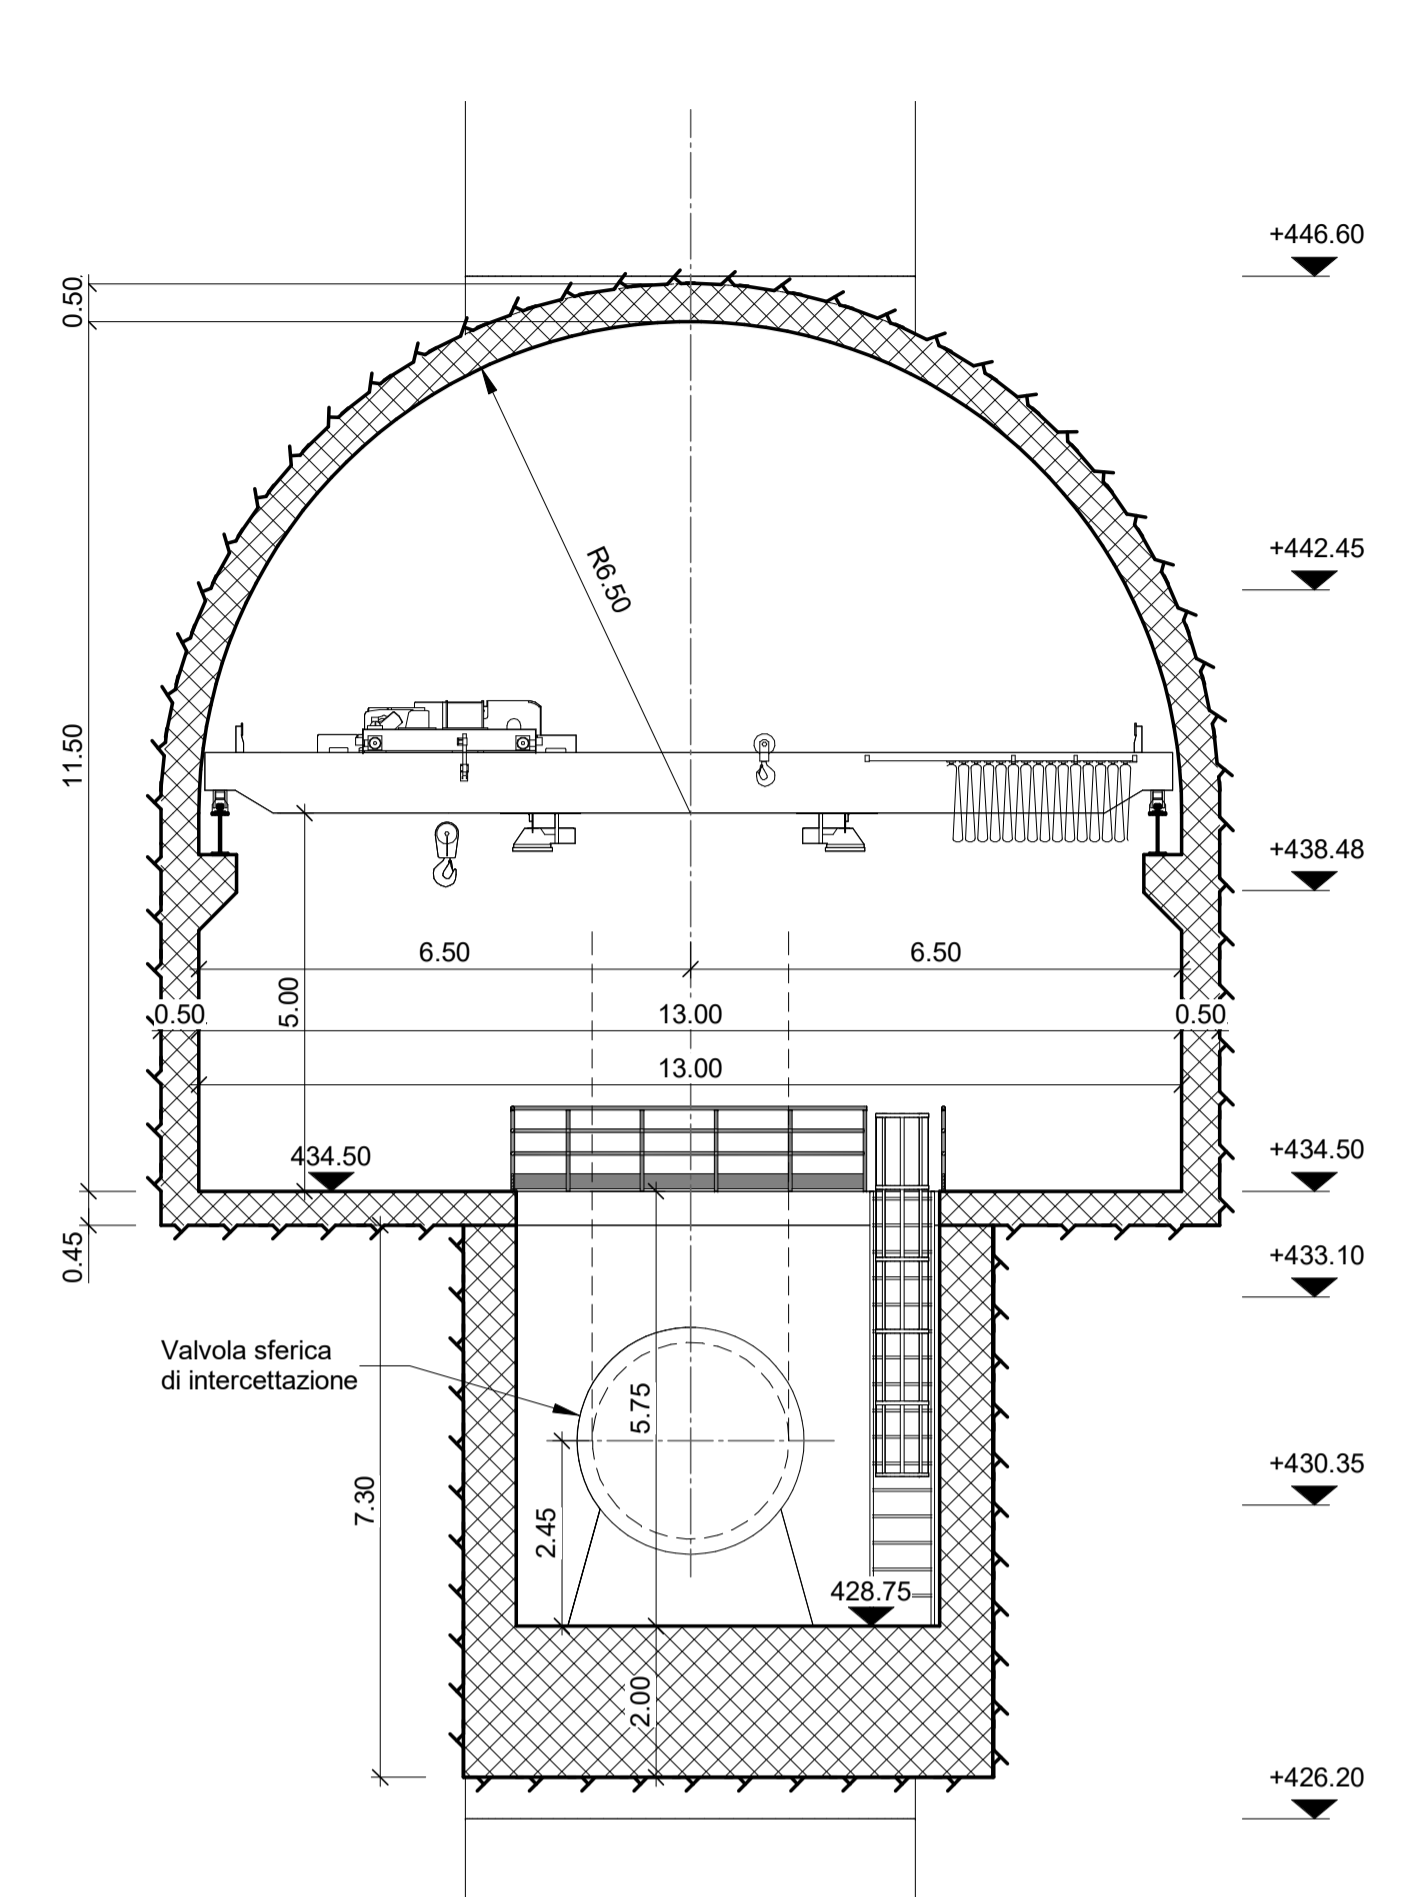


Sezione 1-1

(1:100)

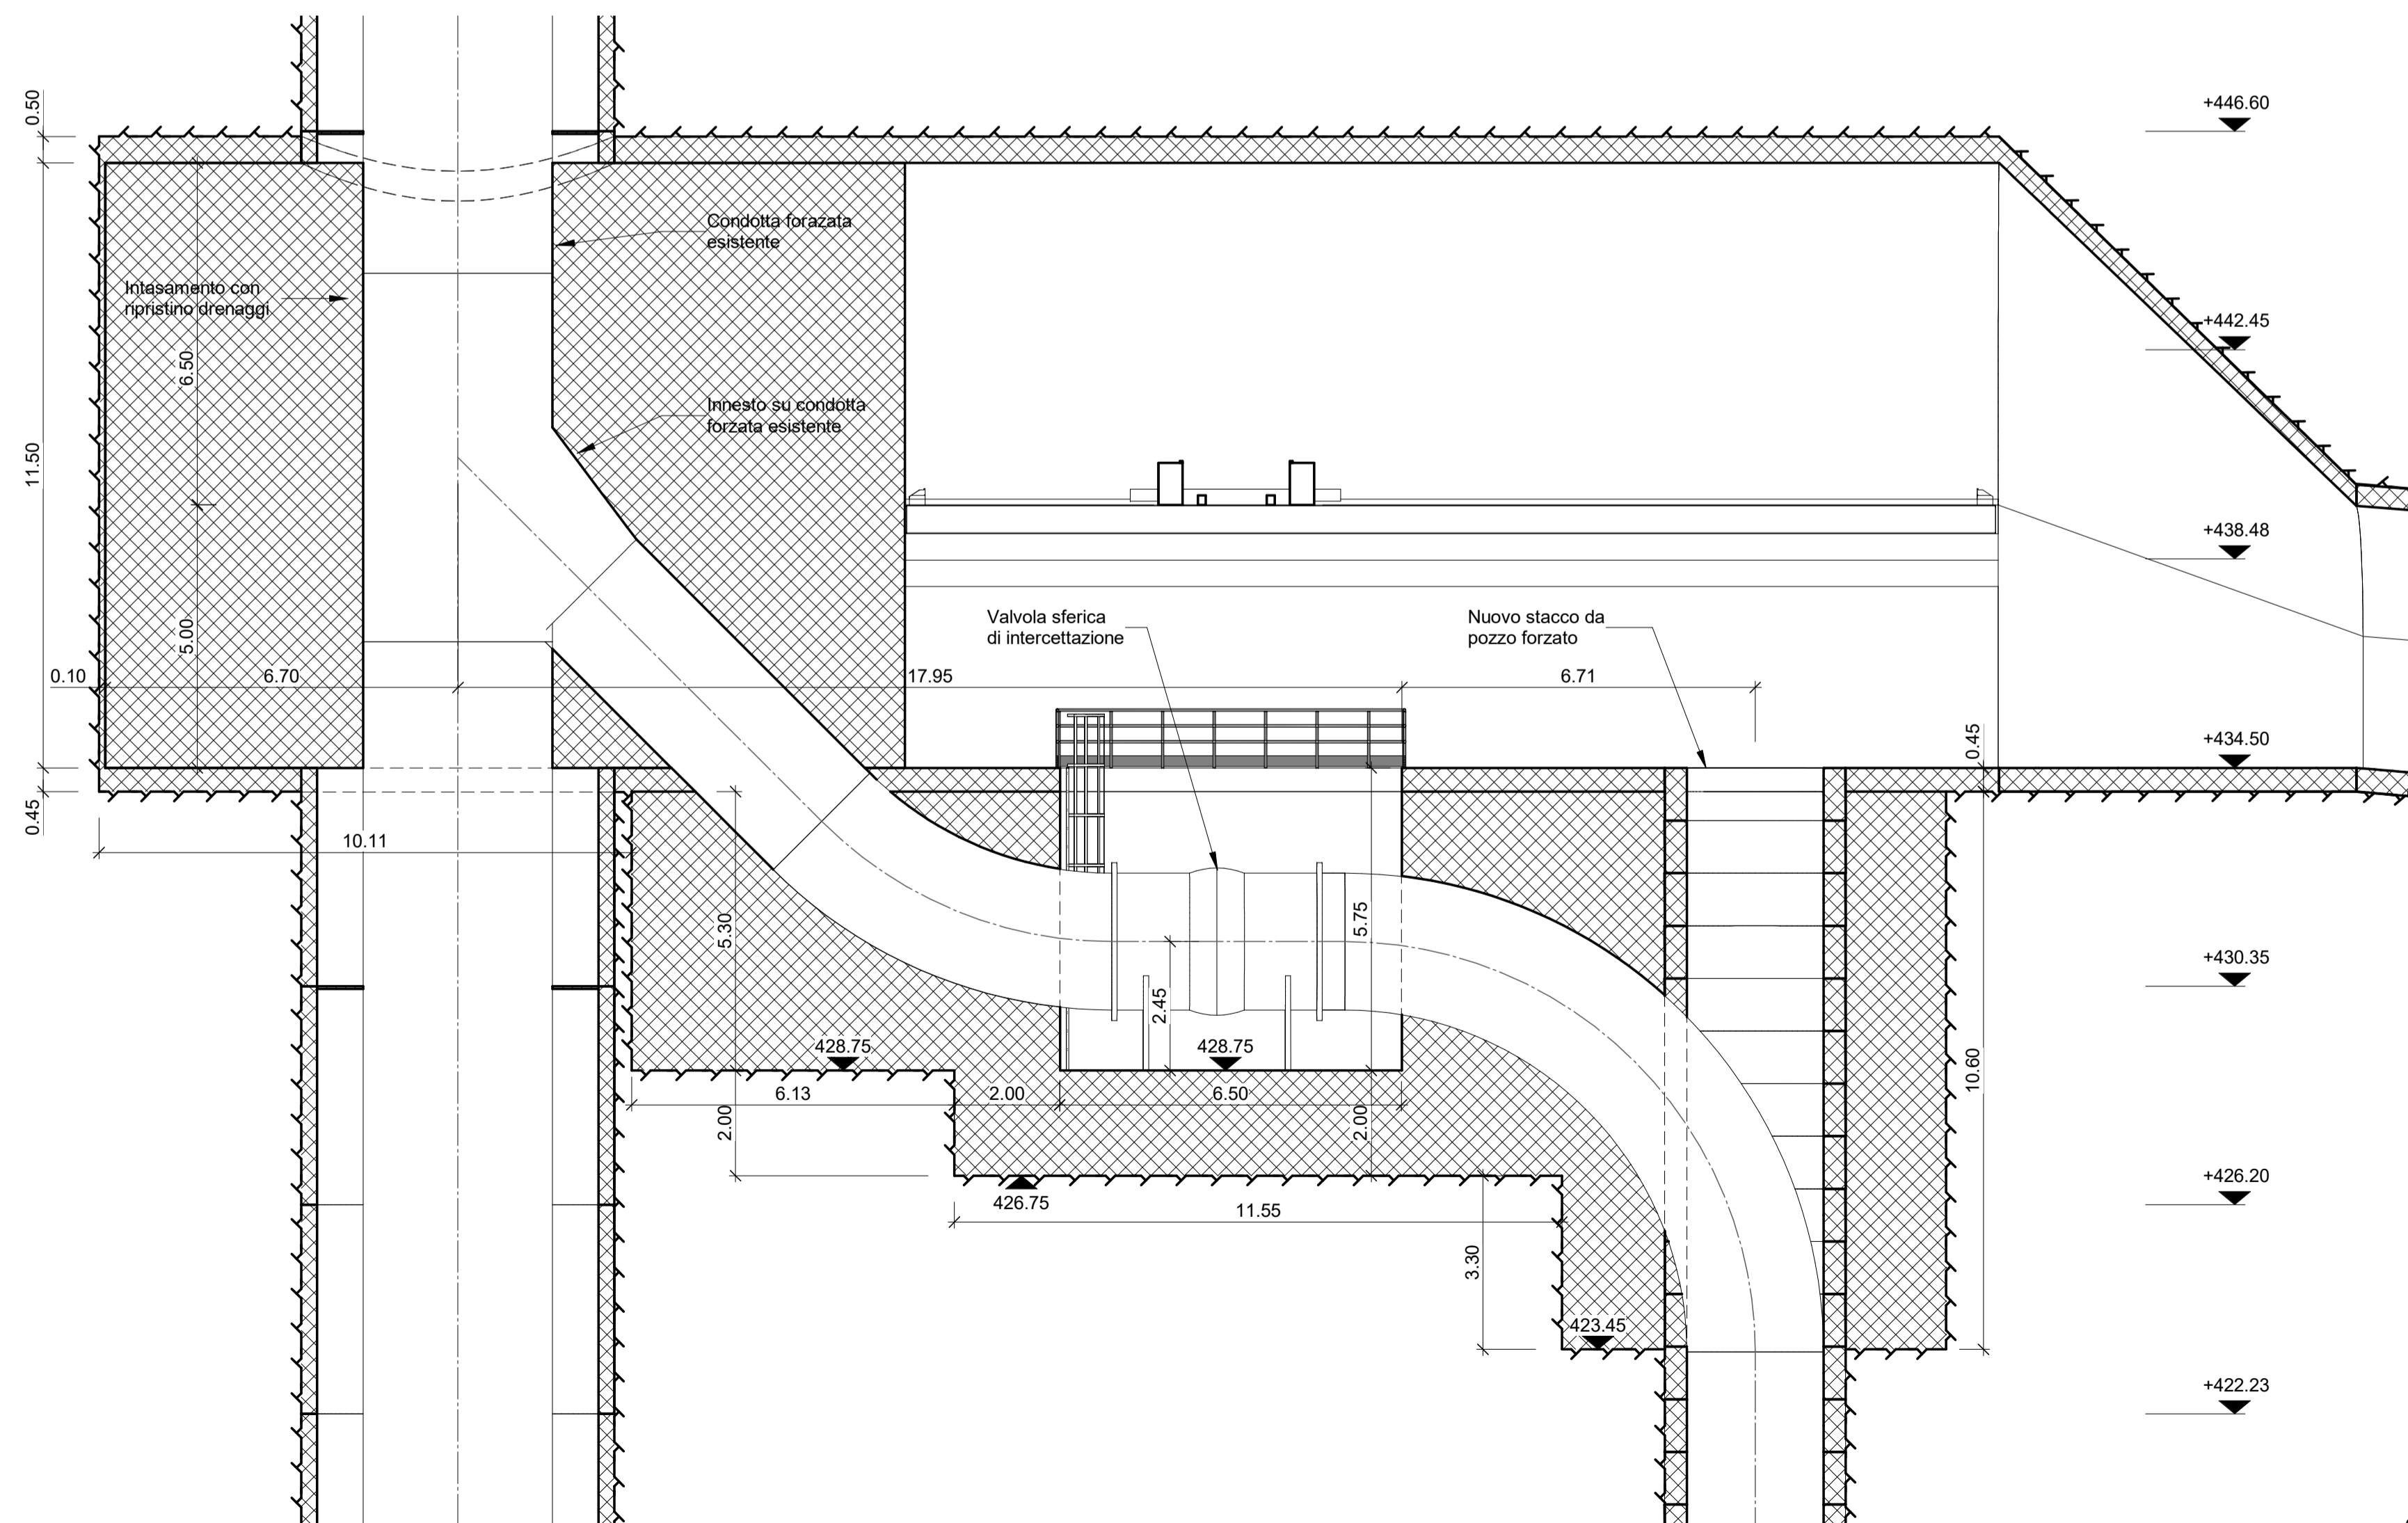

Vista 3D

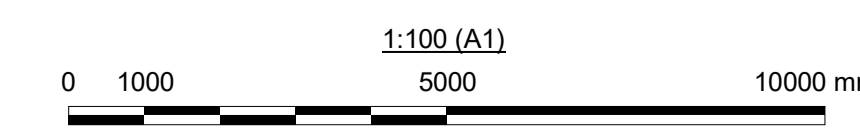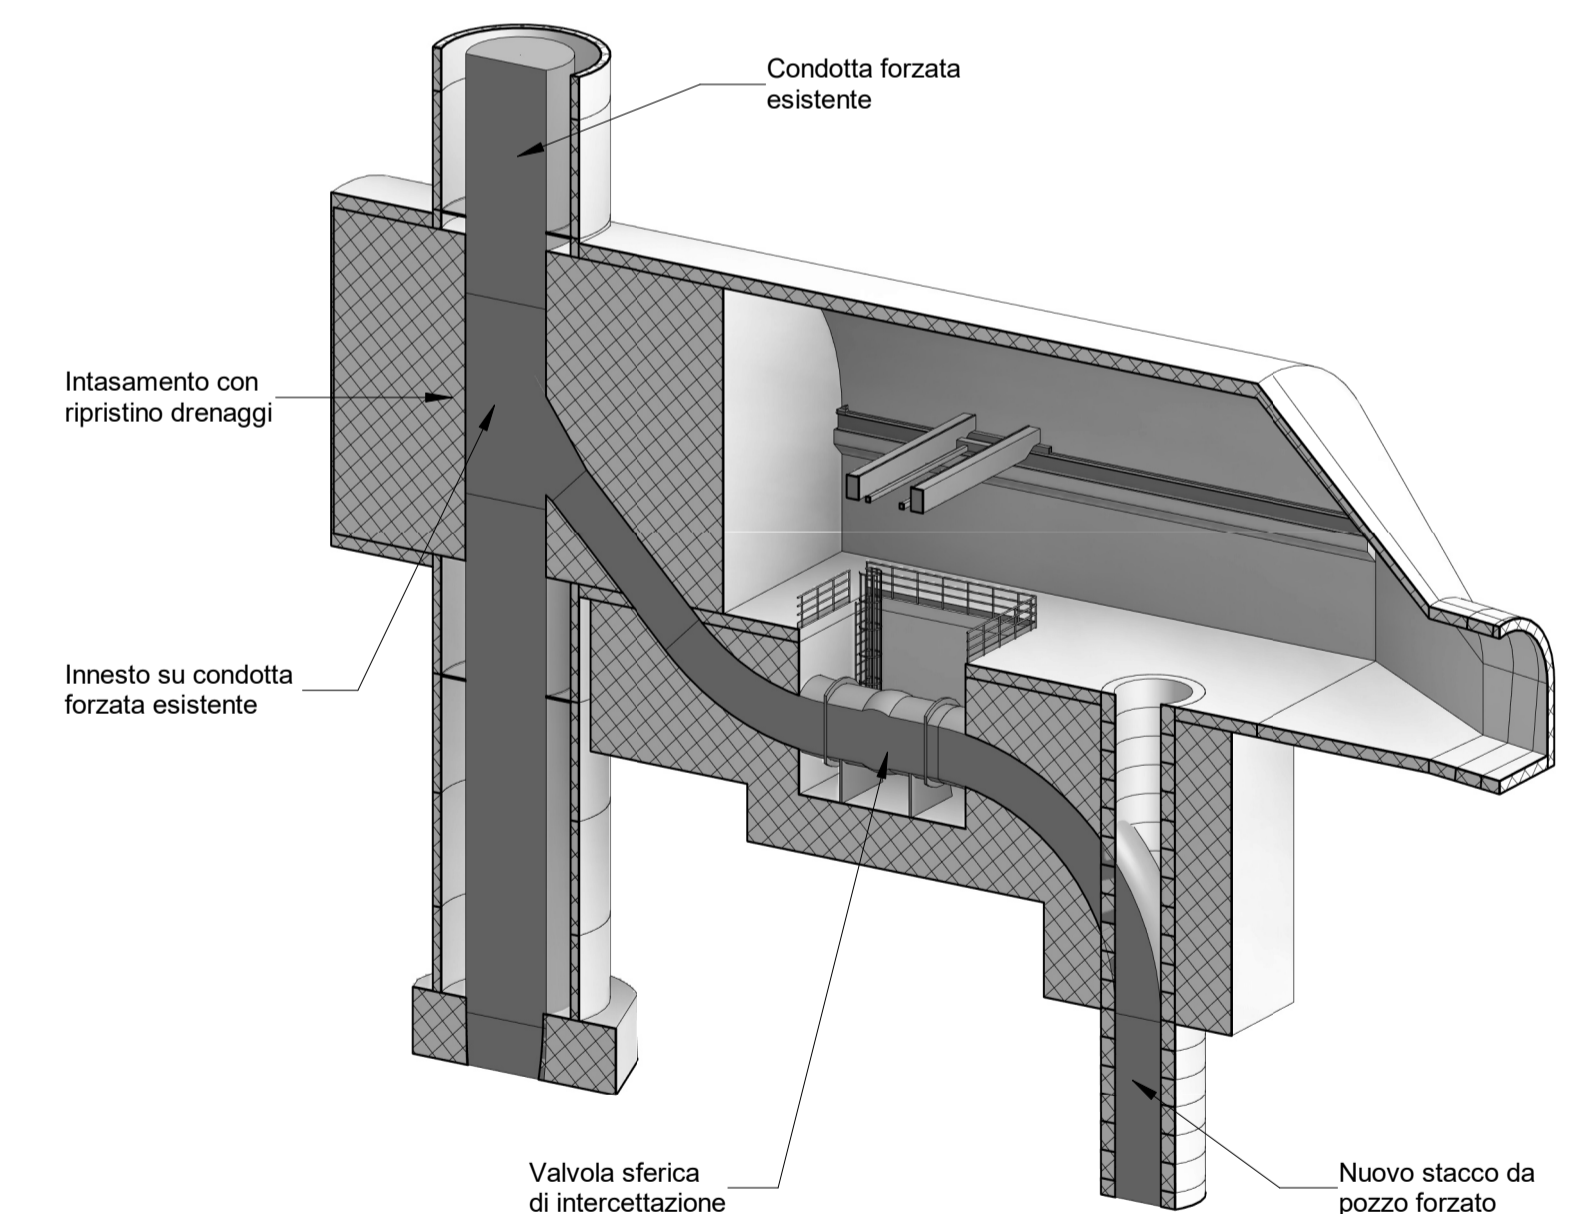

00	05/08/2022	Emissione per revisione cliente	J.Mechuca	F.Maugliani / C.Piccinin	M.Braghini
REV	DATE	DESCRIPTION	PREPARED	CHECKED	APPROVED
CONTRACTOR'S LOGO		PROJECT: CENTRALE DI SAN GIACOMO III INSTALLAZIONE DI NUOVO GRUPPO DI POMPAGGIO			
Lombardi		FILE NAME (EGP CODE): GRE.EEC.D.99.IT.H.17170.00.040.00	LOMBARDI CODE: 2021.0047.009-HM-COF-DW-639		
enel Green Power		CLASSIFICATION: Public	FORMAT: A1	SCALE: 1:100	PLOT SCALE: 1:1
HGT Design & Execution EGP VALIDATION		UTILIZATION SCOPE: Progetto Definitivo per Autorizzazione		TITLE: Stato di Progetto Condotta forzata Stacco nuovo gruppo pompa	
VALIDATED BY: P.Viganoni		EGP CODE			
VERIFIED BY:		GROUP	FUNCTION	TYPE	ISSUER
COLLABORATORS:		GRE EEC	D 9 9 I T H	1 7 1 7 0 0 0 0 4 0 0 0	