BY–PASS CARRABILE OGNI 900m

SCALA 1:50

PLANIMETRIA

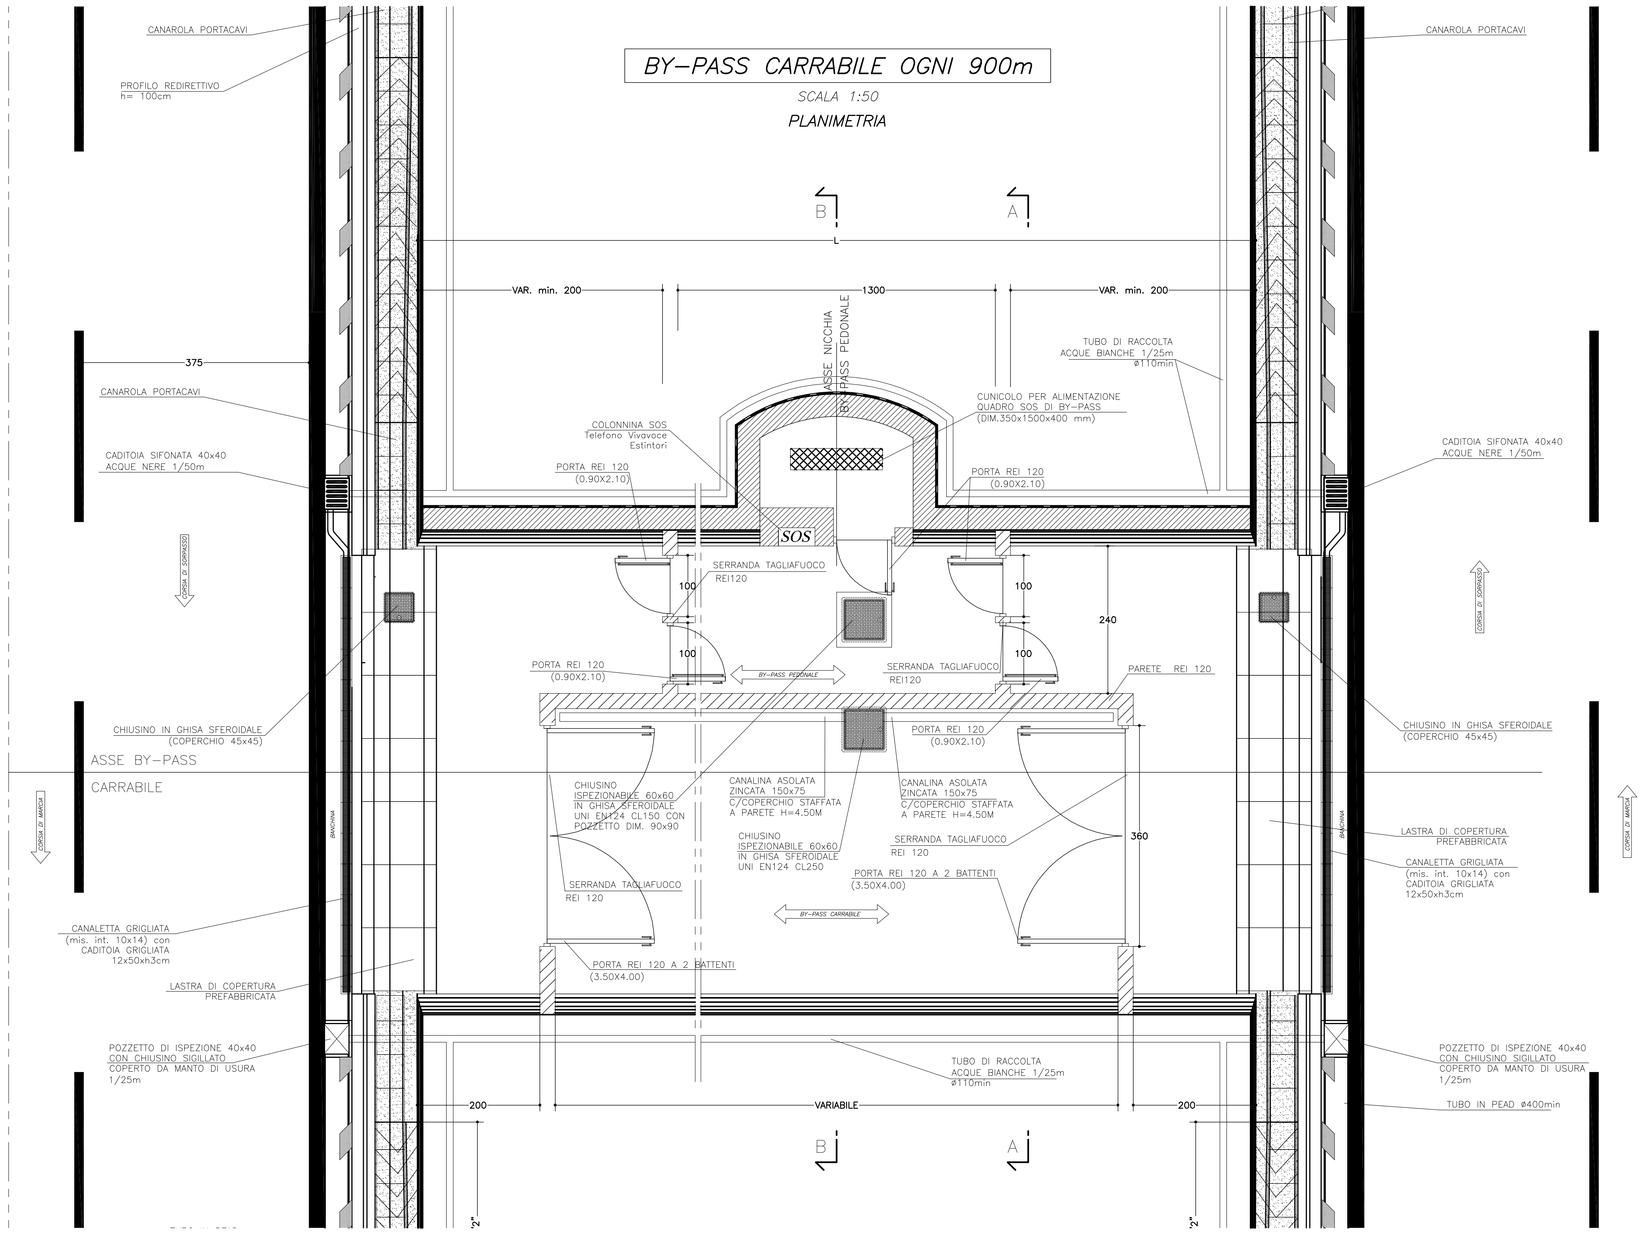

SEZIONE TRASVERSALE BY–PASS CARRABILE

SEZIONE TRASVERSALE A–A

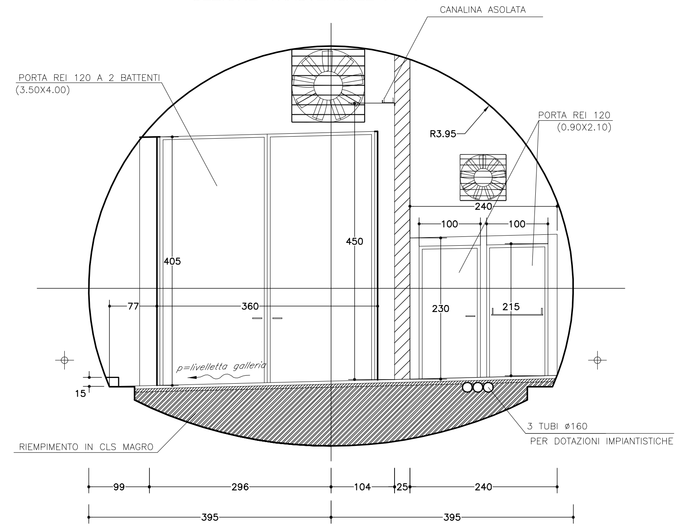

SEZIONE TRASVERSALE B–B

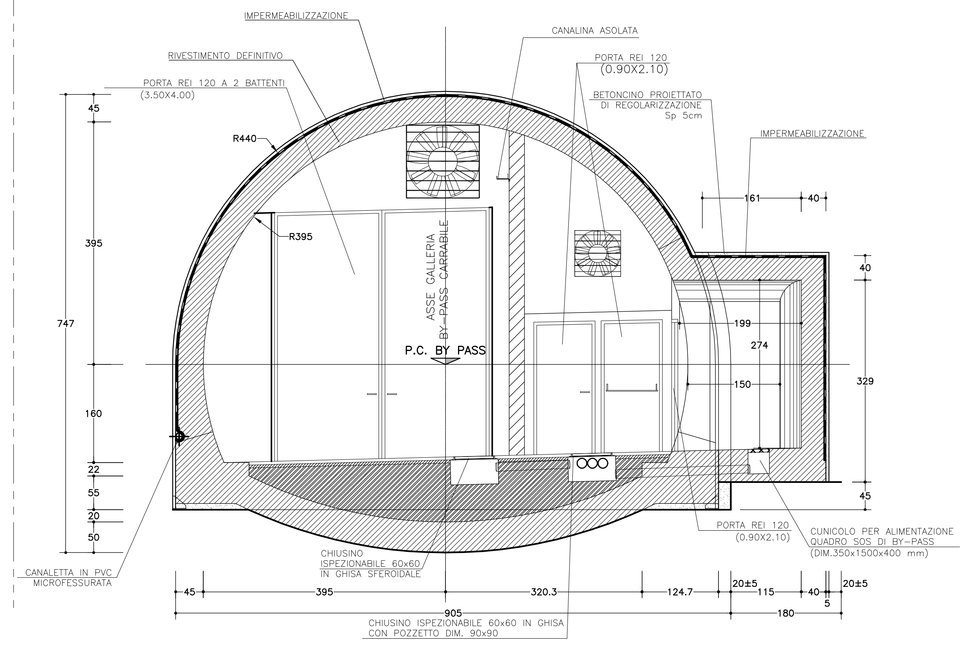

PIANTA CON NICCHIA S.O.S OGNI 150m

SCALA 1:50

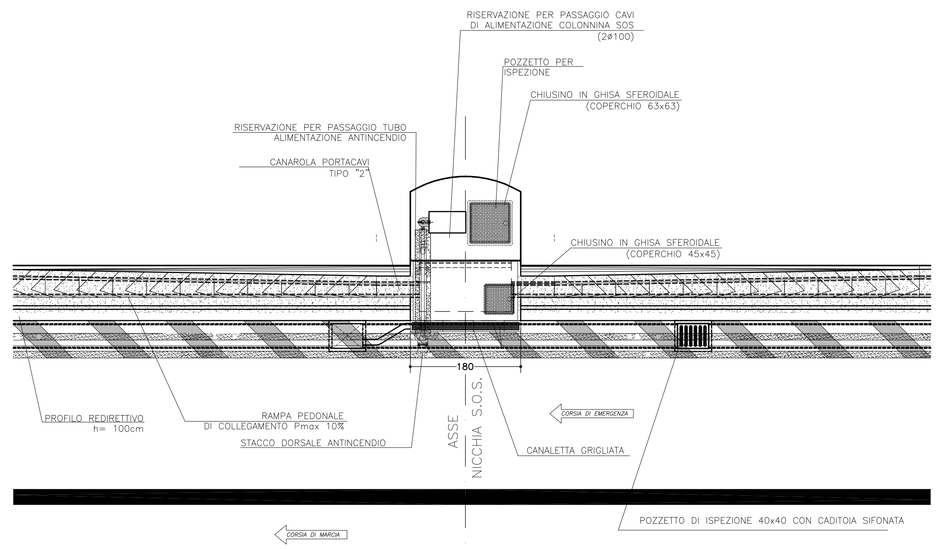

PART.SEZIONE

SCALA 1:50

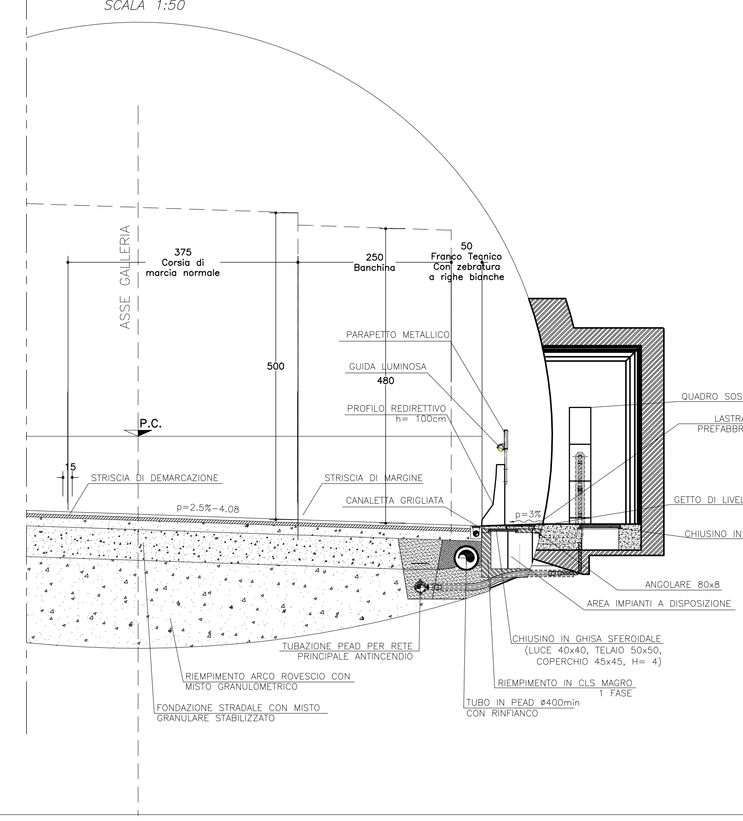

BY–PASS PEDONALE OGNI 300m

SCALA 1:50

PLANIMETRIA

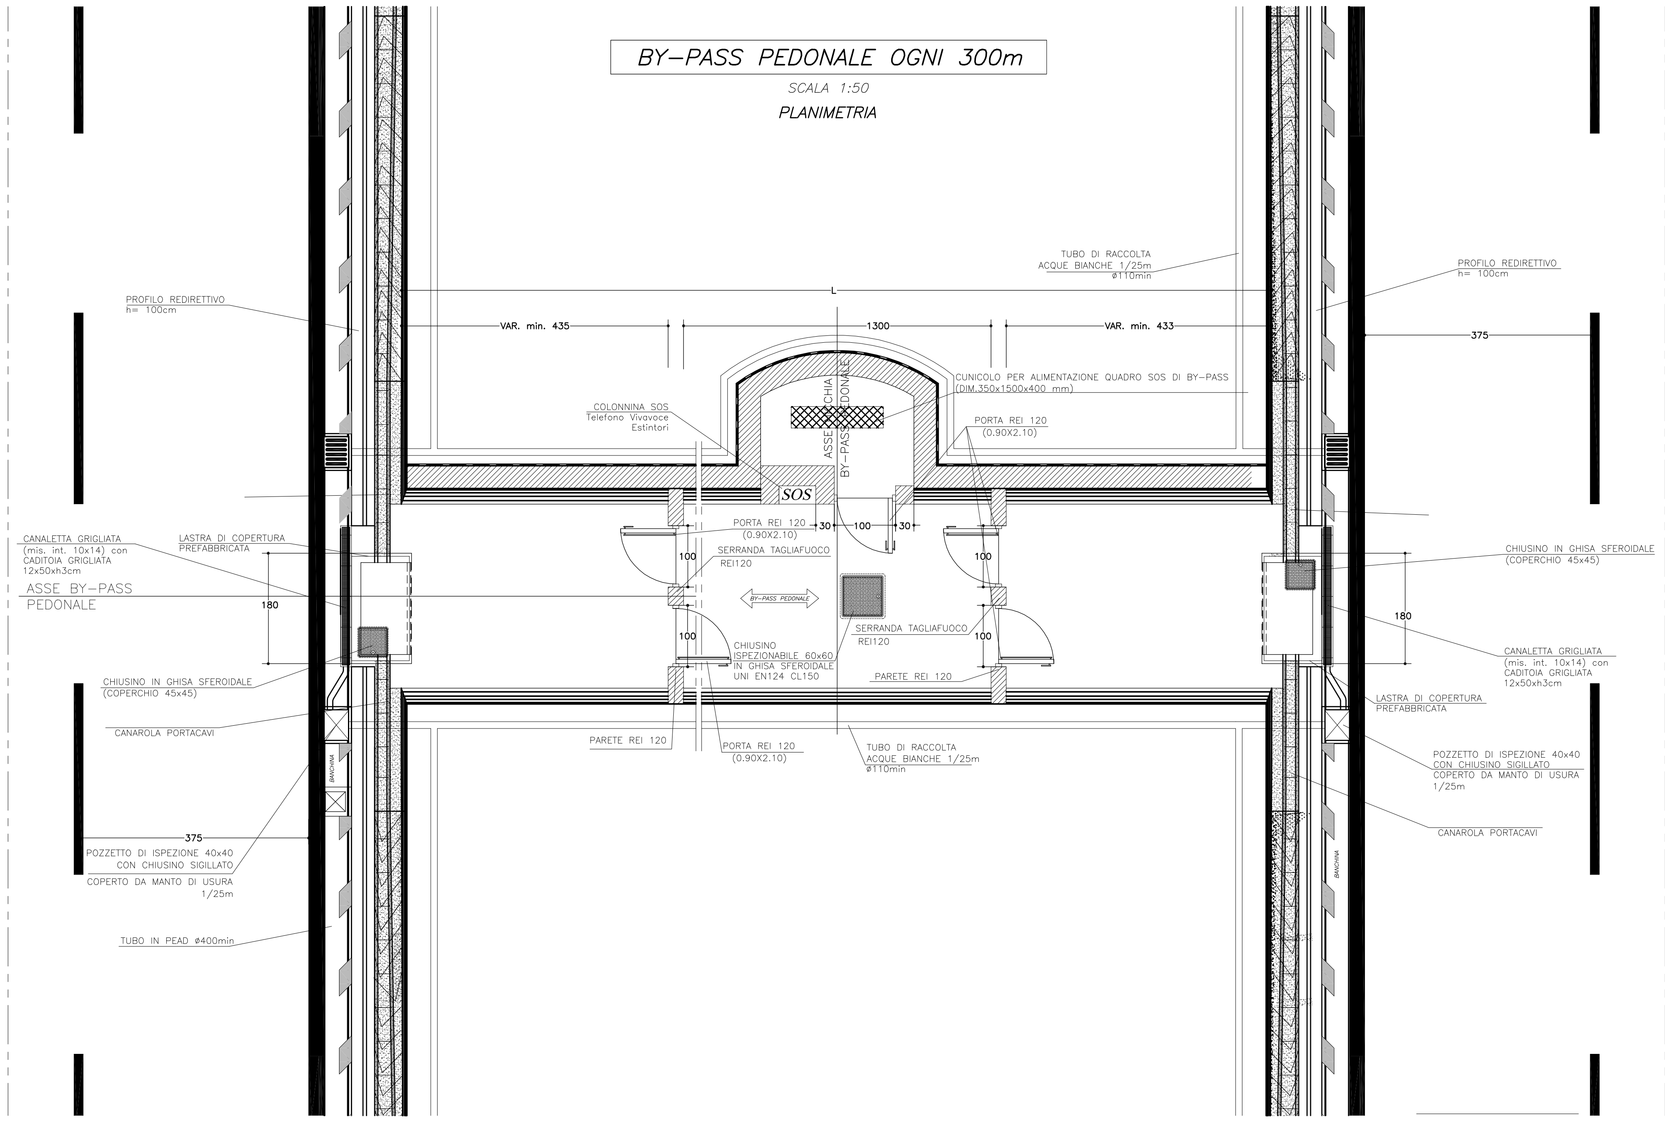

SEZIONE TRASVERSALE BY–PASS PEDONALE

SEZIONE TRASVERSALE A–A

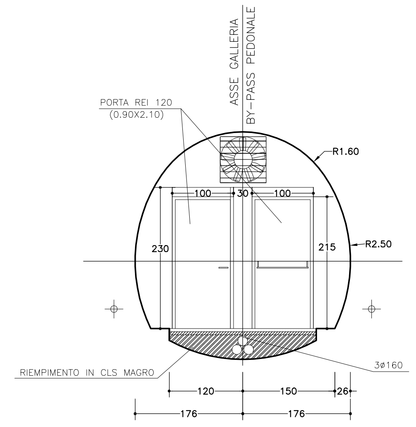

SEZIONE TRASVERSALE B–B

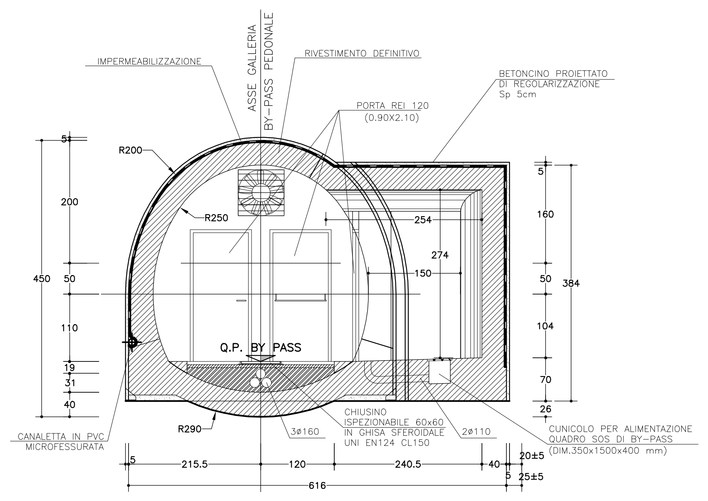

Regione del Veneto

Progettazione, costruzione e gestione Itinerario della Valsugana Valbrenta - Bassano Superstrada a pedaggio

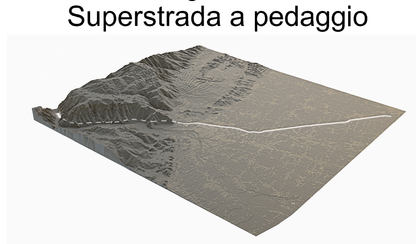

PROPOSTA DI FINANZA DI PROGETTO

ai sensi della L.R.V. n° 15 / 2002 e D.Lgs n° 163 / 2006
avviso BURV n° 71 del 28/08/2009

PROGETTO PRELIMINARE

PROPONENTE: COSTITUENDO CONSORZIO TRA

PIZZAROTTI · Ing. E. MANTOVANI · CIS · CORDIOLI&C

PROGETTAZIONE:

idroesse infrastrutture spa
Sistema di esazione a cura di: venetopass

PROTECO · HYDROSTUDIO

RESPONSABILE INTEGRAZIONE PRESTAZIONI SPECIALISTICHE
Dott. Ing. Gianfranco ZOLETTO

PROGETTO PRELIMINARE
GALLERIE
GALLERIE NATURALI - TIPICI
Galleria naturale - sezione tipo - bypass, nicchie

ALL. N. B.03.01.GA.18
SCALA: Varie
DATA: Dicembre 2009
COMMESSA: ACSF291C.000\C

REVISIONE	DATA	DESCRIZIONE	REDATTO	CONTROLLATO	AUTORIZZATO
0	Dicembre 2009	Prima emissione	A. Bianco	L. Tosser	G. De Stavola

OPERA PROTETTA AI SENSI DELLA LEGGE 22 APRILE 1941 N° 633 TUTTI I DIRITTI RISERVATI. QUALSIASI RIPRODUZIONE ED UTILIZZAZIONE NON AUTORIZZATE SARANNO PERSEGUITE A RIGORE DELLEGGE