



Inquadramento opere fuori terra

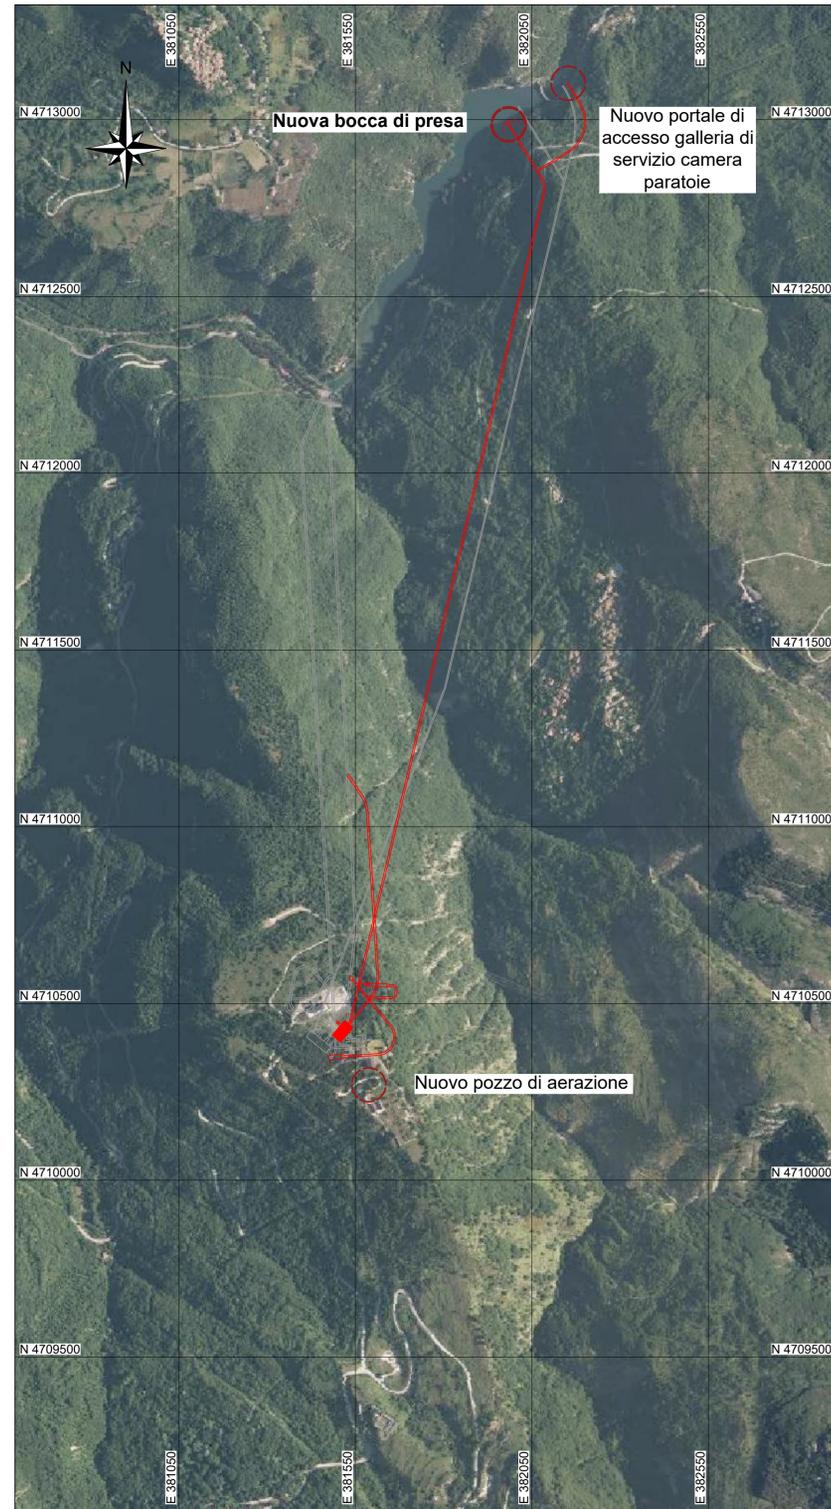

- Legenda:**
- Opere esistenti
 - Opere in progetto
 - Ubicazione opere fuori terra

Vista 3d

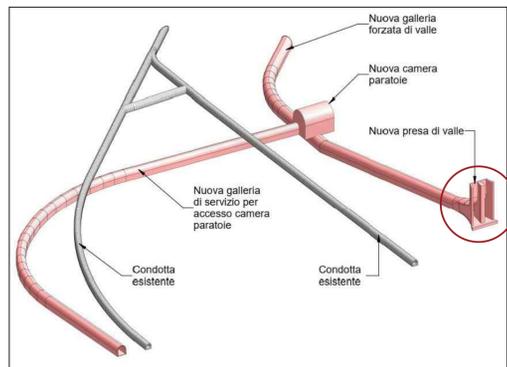


Inquadramento nuova bocca di presa




- Legenda:**
- Opere esistenti
 - Opere in progetto


Stato di fatto area nuova bocca di presa

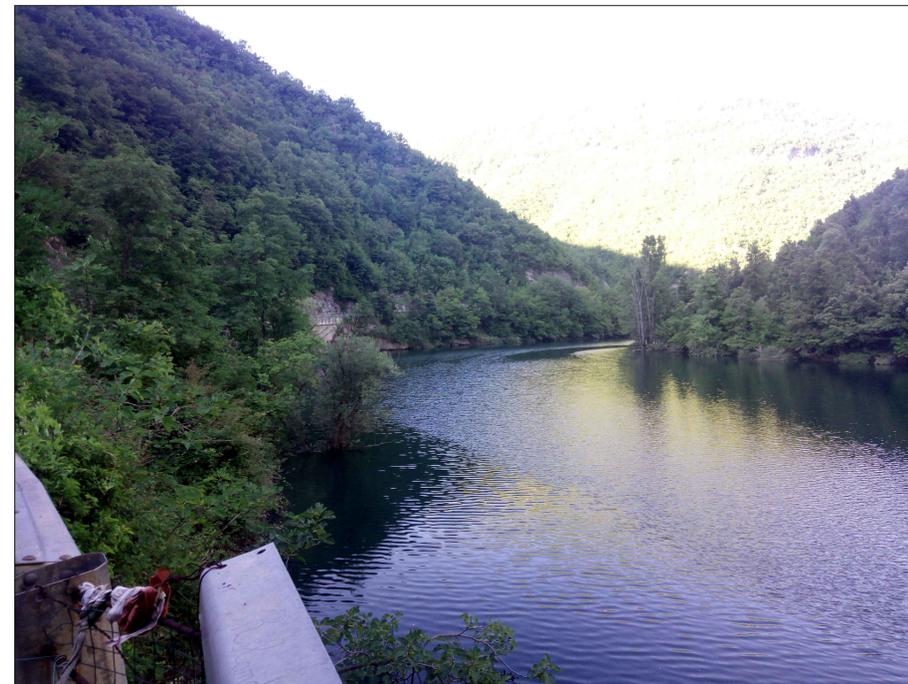

Sezione di progetto

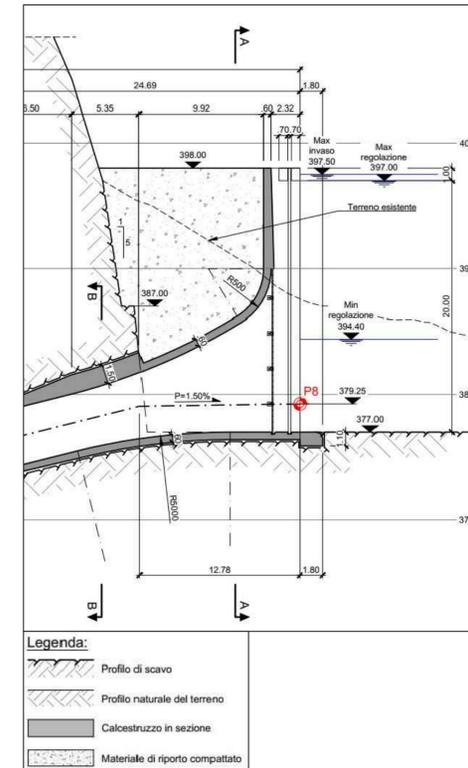

Sezione di progetto - mitigazioni

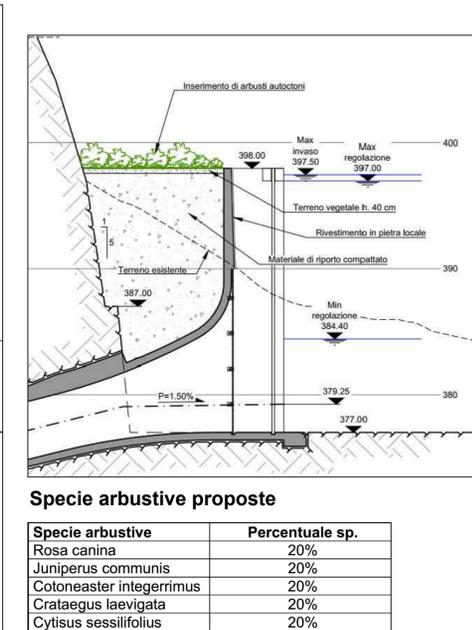

Stato di progetto nuova bocca di presa



Livello dell'invaso considerato:
livello massimo 397.50

REV. 00	DATE 05/09/2022	DESCRIPTION Emissione per Revisione Cliente	PREPARED Graia	CHECKED C. Piccini / F. Maugliani	APPROVED A. Balestra
PROJECT: CENTRALE DI SAN GIACOMO III		INSTALLAZIONE DI NUOVO GRUPPO DI POMPAGGIO			
FILE NAME (EGP CODE): GRE.EEC.D.99.IT.H.17170.00.108.00		LOMBARDI CODE: 2021.0047.009-AM-GEN-DW-107			
CLASSIFICATION: Public	FORMAT: A1	SCALE: -	PLOT SCALE: 1:1	SHEET: 1 di 1	
UTILIZATION SCOPE: Progetto Definitivo per Autorizzazione		TITLE: TAVOLA PAESAGGISTICA AREA BOCCA DI PRESA PIAGANINI			
VALIDATED BY: P. Viganoni		EGP CODE			
VERIFIED BY:	GROUP:	FUNCTION:	TYPE:	ISSUER:	COUNTRY:
COLLABORATORS:	TEC:	PLANT:	SYSTEM:	PROGRESSIVE:	REVISION:
GREEC D 99 I T H 1 7 1 7 0 0 0 1 0 8 0 0					