



Regione del Veneto

# Progettazione, costruzione e gestione Itinerario della Valsugana Valbrenta - Bassano Superstrada a pedaggio



## PROPOSTA DI FINANZA DI PROGETTO

ai sensi della L.R.V. n° 15 / 2002 e D.Lgs n° 163 / 2006  
avviso BURV n° 71 del 28/08/2009

## PROGETTO PRELIMINARE

PROPONENTE: COSTITUENDO CONSORZIO TRA



PROGETTAZIONE:



idroesse infrastrutture spa

Sistema di esazione a cura di:



RESPONSABILE INTEGRAZIONE PRESTAZIONI SPECIALISTICHE  
Dot. Ing. Gianfranco ZOLETTO


## PROGETTO PRELIMINARE GALLERIE

### Impianti tecnologici - Illuminazione - Galleria San Nazario


ALL. N.	B.03.01.GA.29				
SCALA:	-				
DATA:	Dicembre 2009				
COMMESSA:	ACSF291C.000C				
REVISIONE	DATA	DESCRIZIONE	REDATTO	CONTROLLATO	AUTORIZZATO
0	Dicembre 2009	Prima emissione	L. Orti	L. Tesser	G. De Stavola

OPERA PROTETTA AI SENSI DELLA LEGGE 22 APRILE 1961 N° 633 TUTTI I DIRITTI RISERVATI. QUALSIASI RIPRODUZIONE ED UTILIZZAZIONE NON AUTORIZZATE SARANNO PERSEGUITE A RISORSE DI LEGGE

SCHEMA ILLUMINAZIONE STRADALE PERMANENTE E RINFORZI

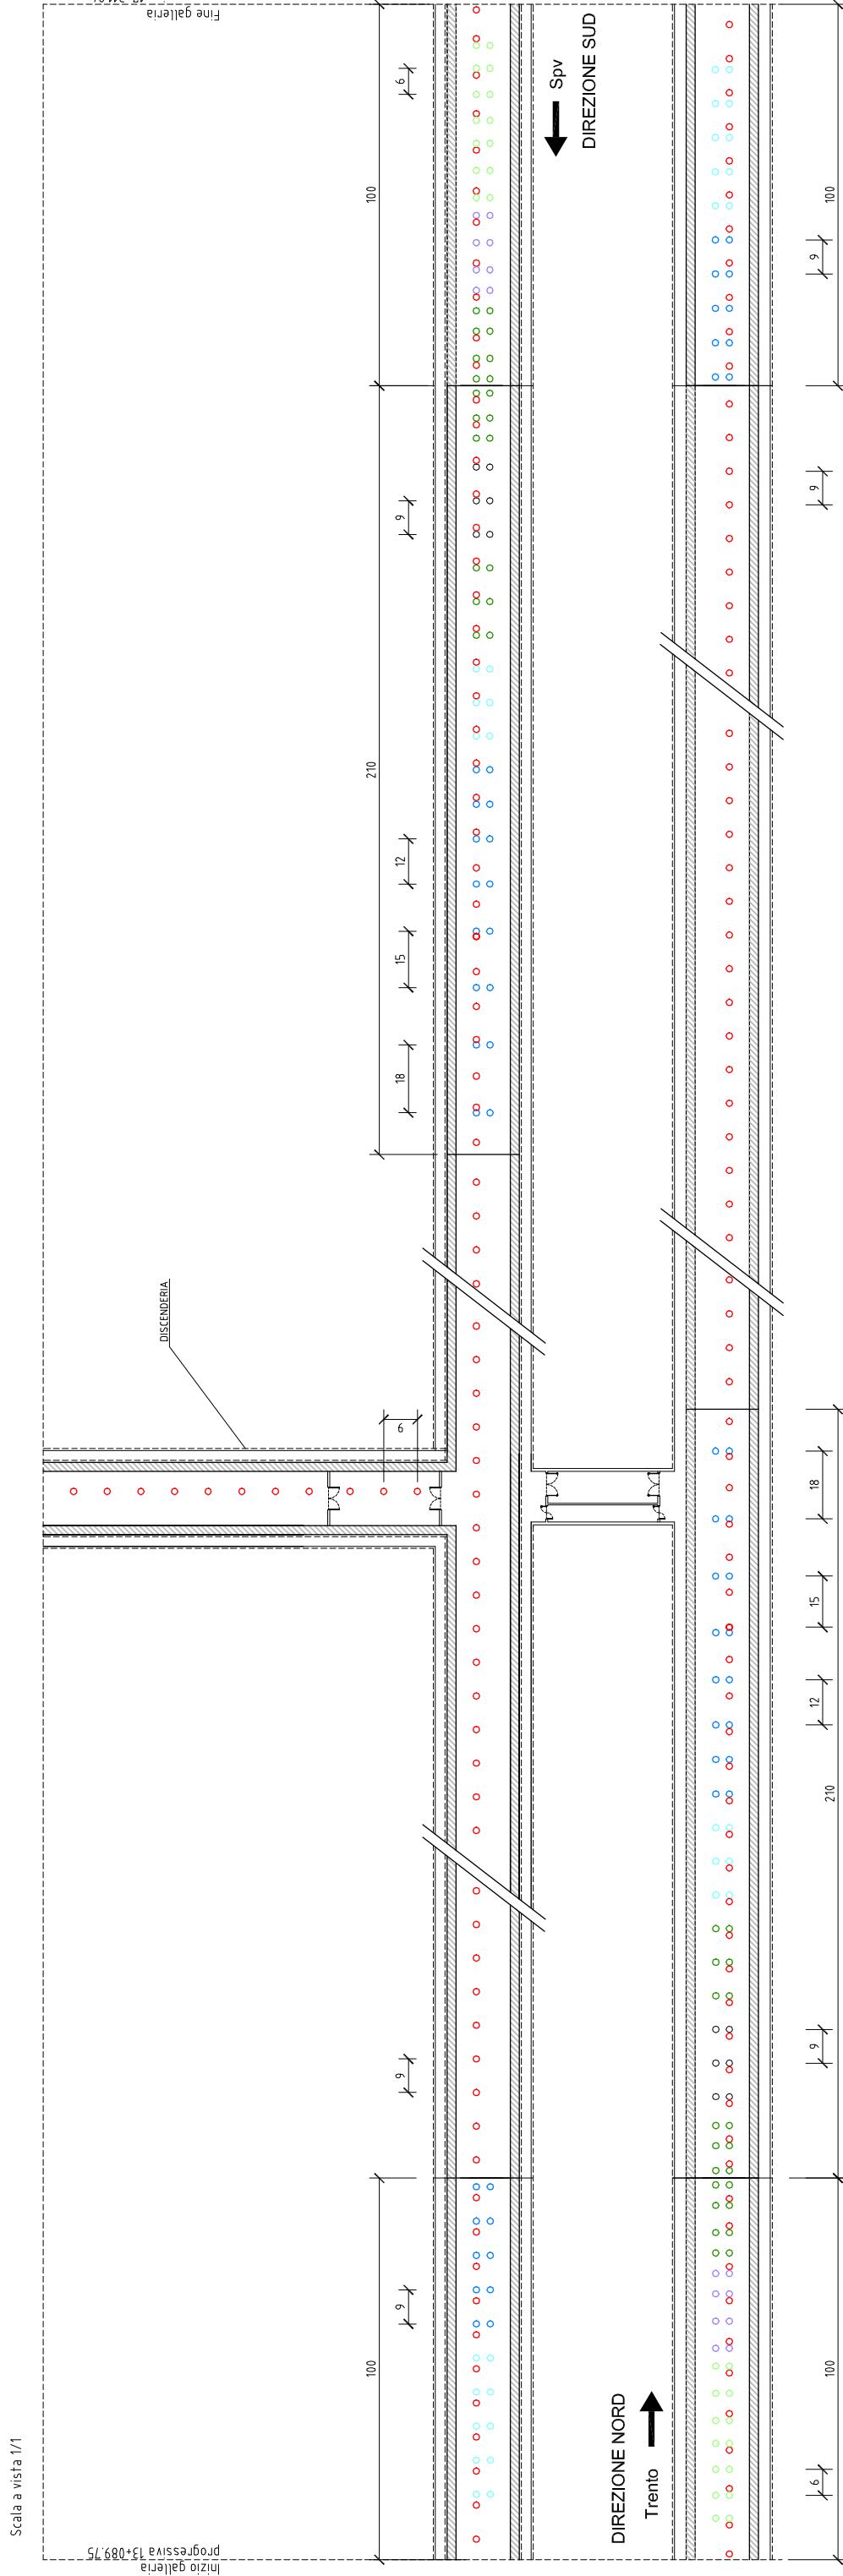

### ILLUMINAZIONE BY-PASS PEDONALE

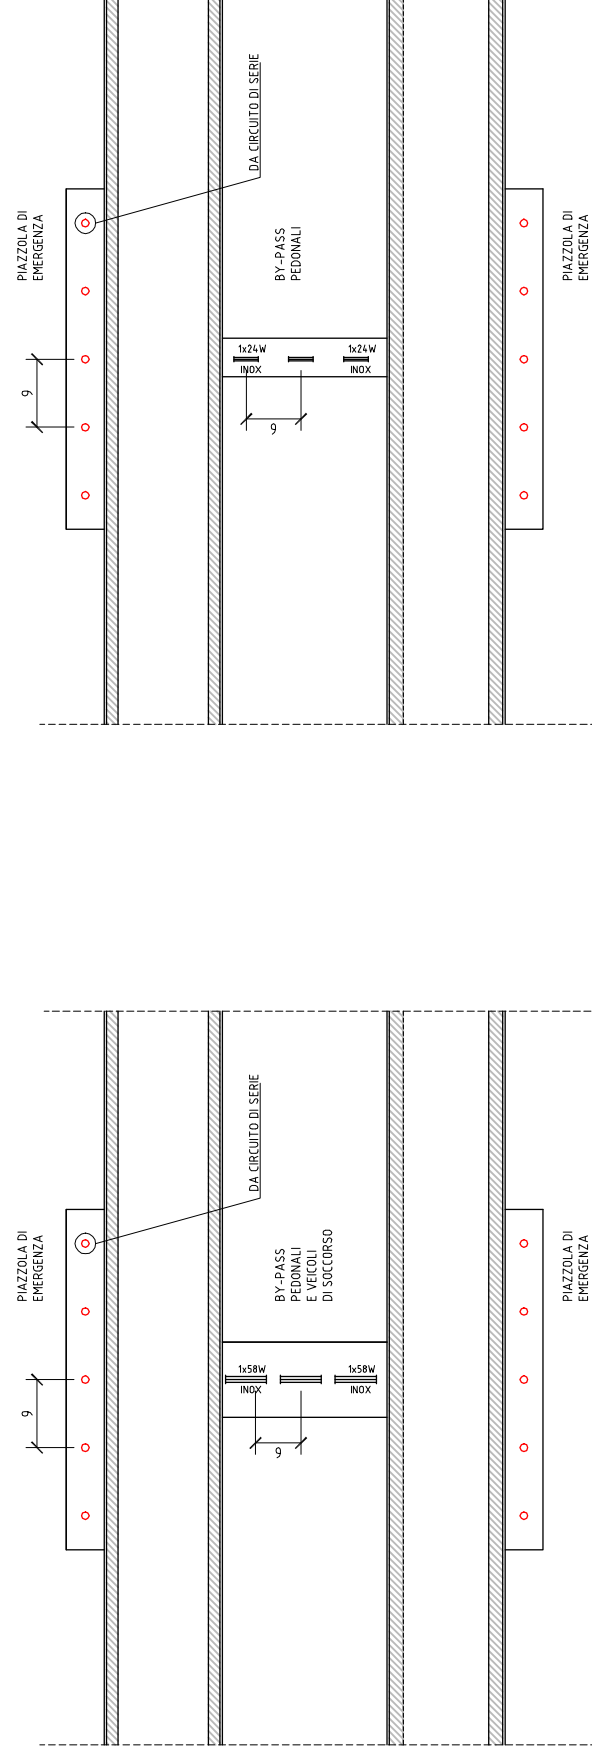

### LEGENDA

1x24W INOX	1x50W INOX	1x24W INOX
Plafoniera stagna IP65 1x24W policarbonato	Plafoniera stagna IP65 1x24W acciaio inox	Proiettore AS 400 Concentrante
Proiettore AS 400 Concentrante	Proiettore AS 400 Diffondente	Proiettore AS 250 Diffondente
Proiettore AS 250 Diffondente	Proiettore AS 250 Concentrante	Proiettore AS 150 Diffondente
Proiettore AS 150 Diffondente	Proiettore AS 100 Diffondente	Proiettore stradale AS 100