


CABINA ELETTRICA LAYOUT GENERALE GALLERIE: POVE, SOLAGNA E SAN NAZARIO dimensioni 25x13m

LEGENDA SIMBOLI	
	Descrizione
	Panelli antincendio a fuoco REI 120
	Panelli insonorizzate
	Tovolato
	Intonaco
	Intonaco termico
	Chiusure antincendio di dimensioni 500x500mm
	Cavalletti sterrati per raccolta tra unità

NOTA:
PREVEDERE LA FINITURA DEI LOCALI
(ECCEZIONE BANDO DI SERVIZIO)
IN FANTO INDUSTRIALE



APPARECCHIATURE

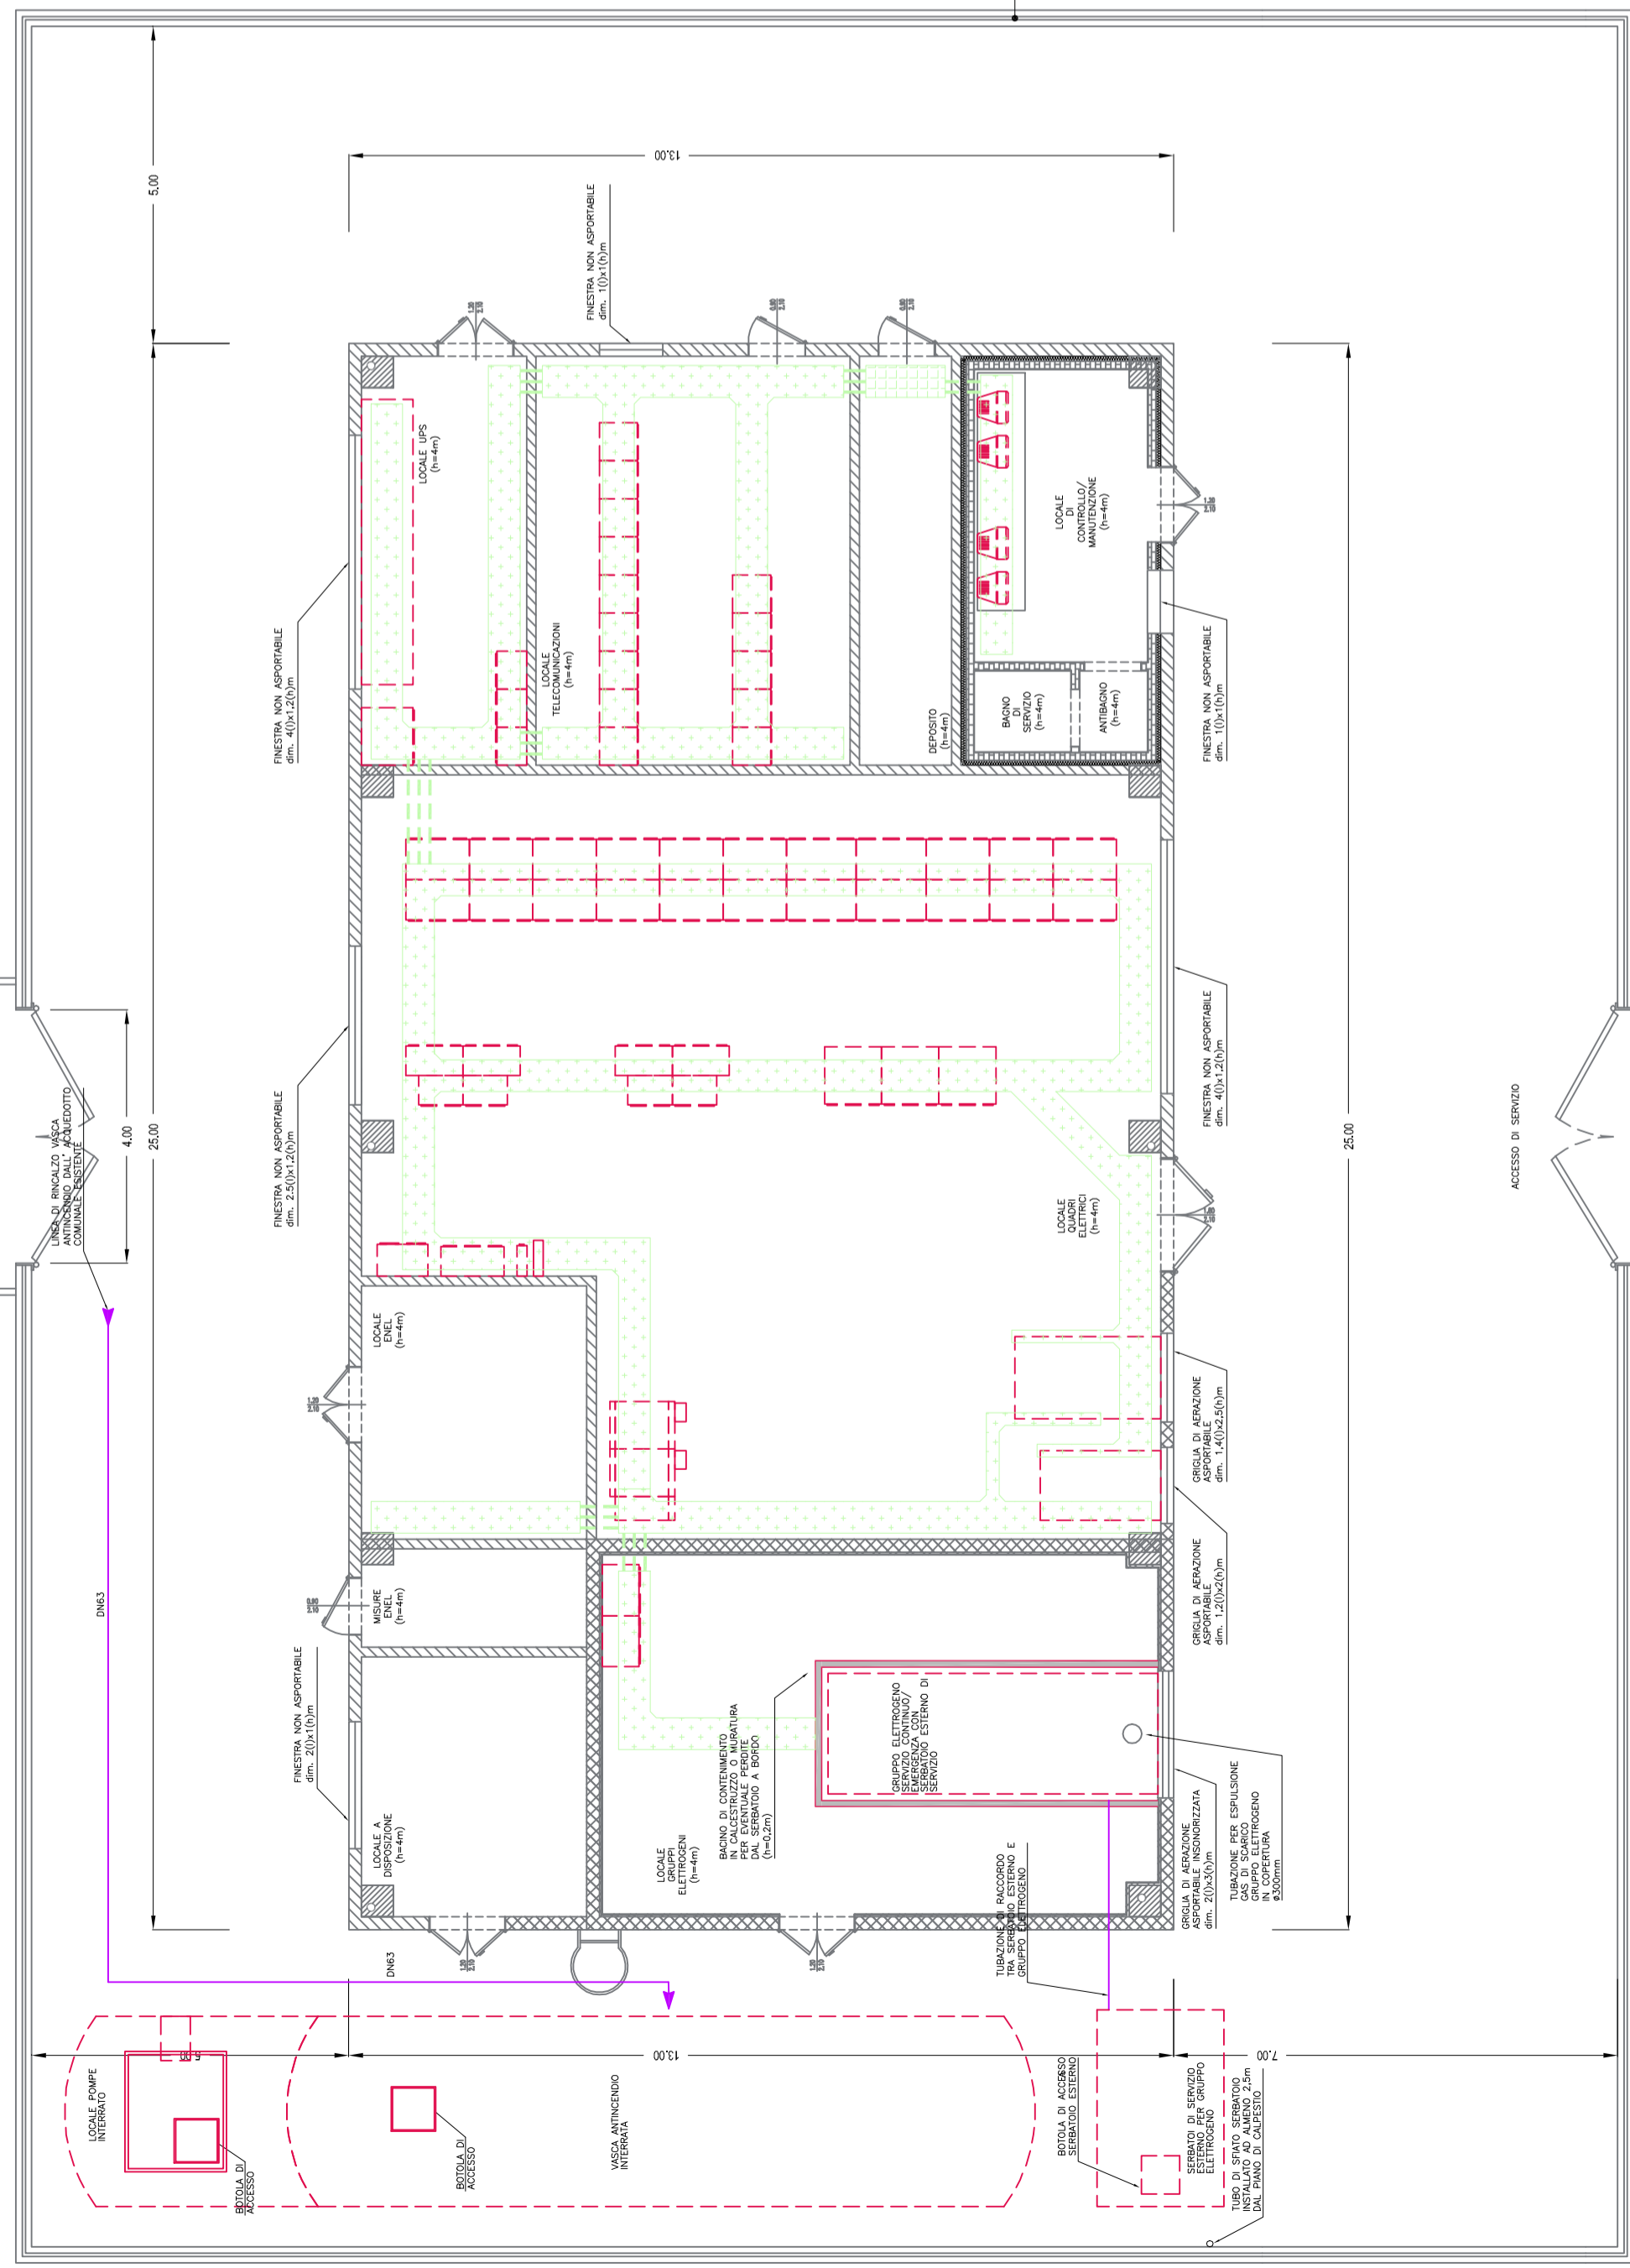

Regione del Veneto

Progettazione, costruzione e gestione Itinerario della Valsugana Valbrenta - Bassano Superstrada a pedaggio



PROPOSTA DI FINANZA DI PROGETTO

ai sensi della L.R.V. n° 15 / 2002 e D.Lgs n° 163 / 2006
avviso BURV n° 71 del 28/08/2009

PROGETTO PRELIMINARE

PROPONENTE: COSTITUENDO CONSorzio TRA



PIZZAROTTI



Ing. E. MANTOVANI
costruzioni



CORDOLI&C
CONTRUZIONI METALLICHE-STEEL CONSTRUCTION

PROGETTAZIONE:



RESPONSABILE INTEGRAZIONE PRESTAZIONI SPECIALISTICHE
Dot. Ing. Gianfranco ZOLETTO

PROGETTO PRELIMINARE GALLERIE

GALLERIE NATURALI - TIPICI
Impianti tecnologici - Schema locali tecnici - Pove, Solagna e San Nazario

REVISIONE	0	Dicembre 2009	Prima emissione	L. Ofel	L. Tessier	G. De Stanola
			DESCRIZIONE	REDATTO	CONTROLLATO	AUTORIZZATO
DATA			Dicembre 2009			
SCALA:			-			
ALL N.			B.03.01.GA.30			
COMMESSA: ACSF291C.0001C						

OPERA PROTETTA AI SENSI DELLA LEGGE 22 APRILE 1961 N° 633 TUTTI I DIRITTI RISERVATI. QUALSIASI RIPRODUZIONE ED UTILIZZAZIONE NON AUTORIZZATE SARANNO PERSEGUITE A RIGORE DI LEGGE

CODICE COMMESSA : ACSF291C.0001C

CODICE DOCUMENTO : H0120U.00.DWG

DATA : 29/06/09 17:06

OPERATORE : LO