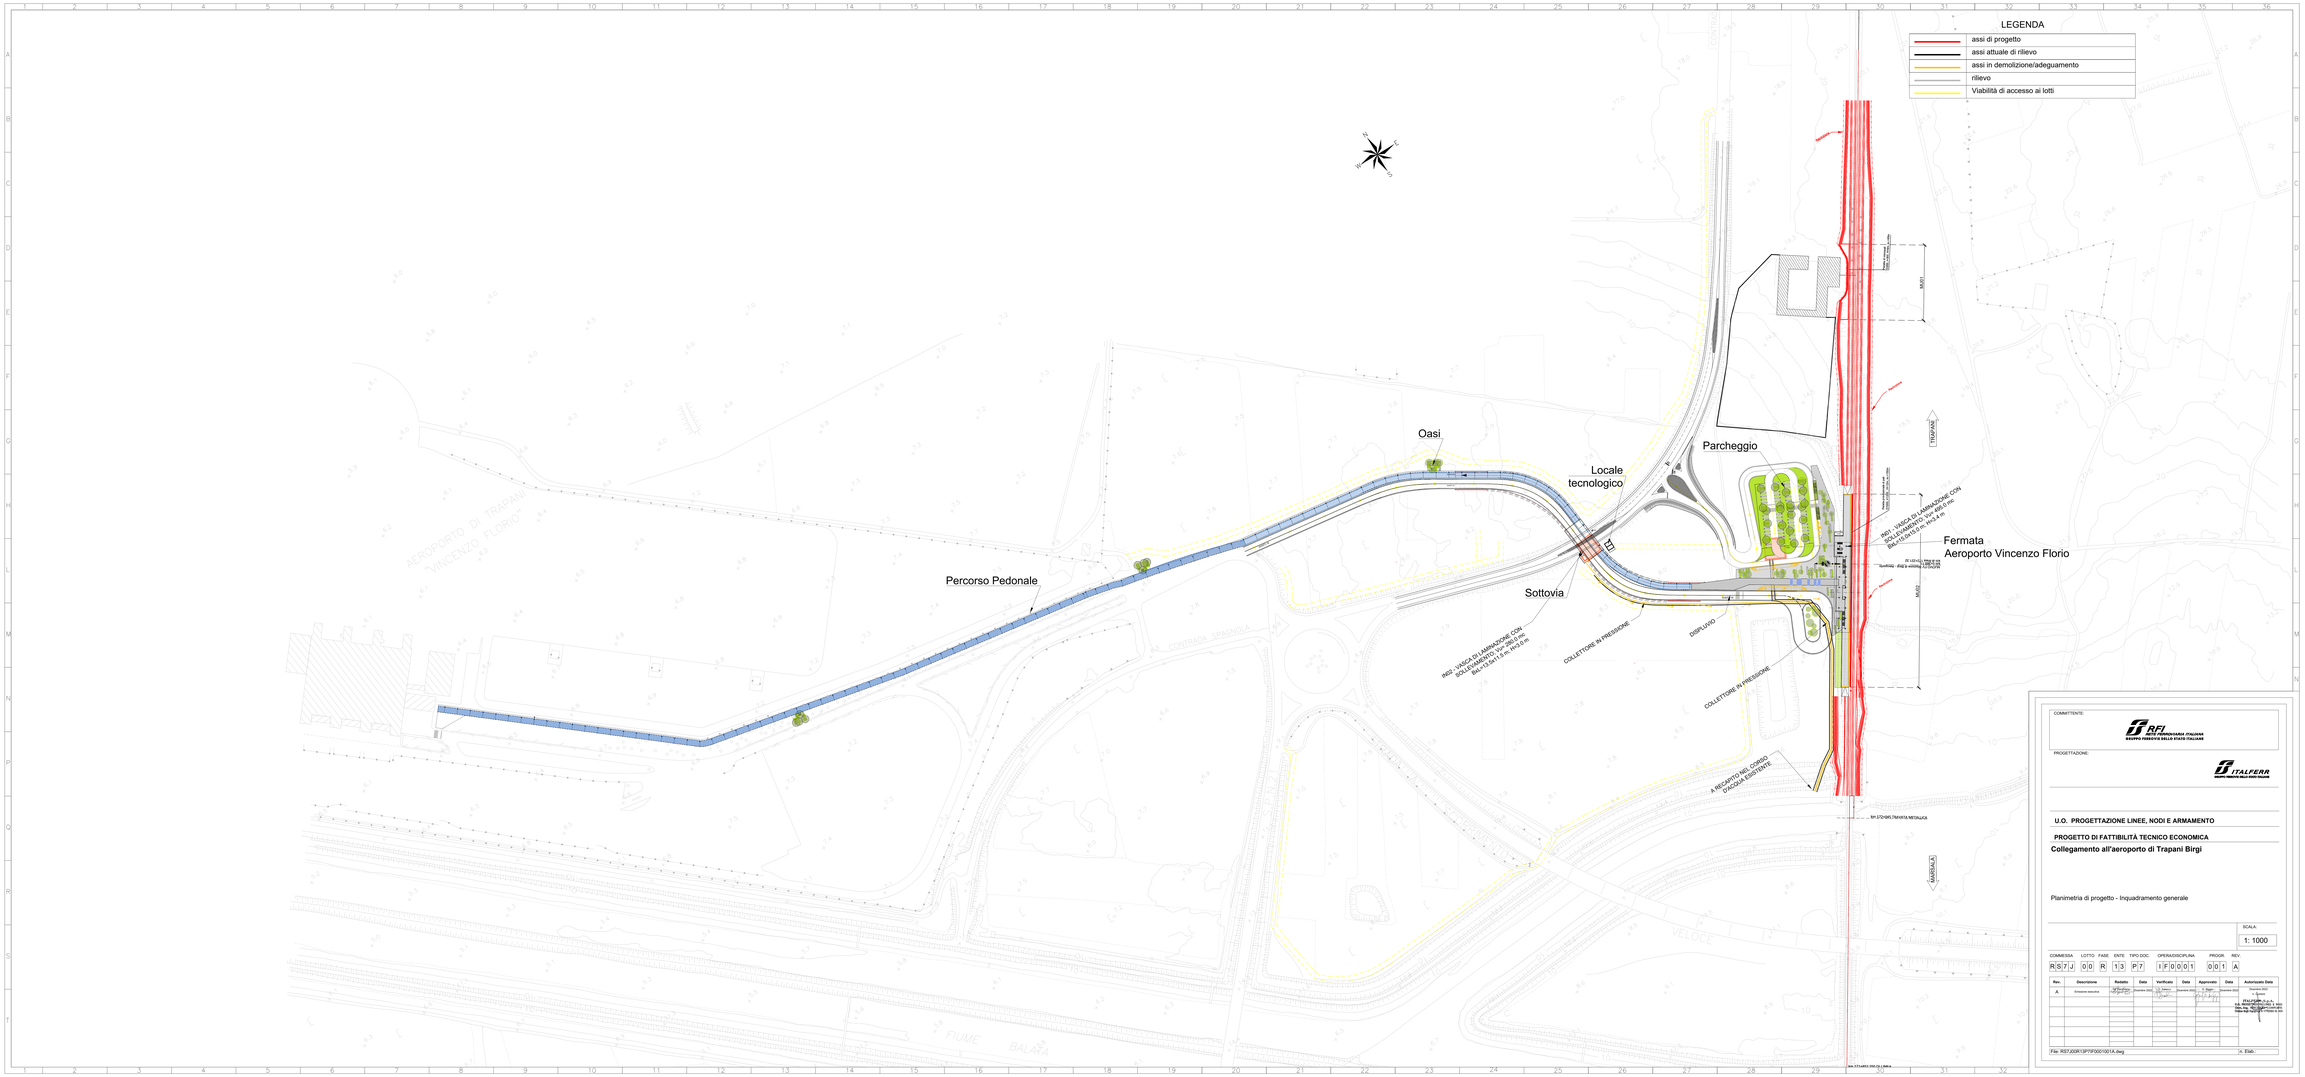
LEGENDA
assi di progetto
assi attuale di rilievo
assi in demolizione/adeguamento
rilievo
Viabilità di accesso ai lotti
Oasi
Locale tecnologico
Parcheggio
Fermata Aeroporto Vincenzo Florio
Percorso Pedonale
Sottovia
INQ1 - VASCA DI LAMINAZIONE CON SOLLEVAMENTO - Volume 200 m3 Bacino 0,0411 ha m=0,5 m
COLLETTORE IN PRESSIONE
DISPLUVIO
COLLETTORE IN PRESSIONE
A RECAPITO NEL CORSO D'ACQUA ESISTENTE
MARSALA
TRAPANI
VELOCE
AEROPORTO DI TRAPANI "VINCENZO FLORIO"
FIUME BALATA
COMMITTENTE:
RFI RETE FERROVIARIA ITALIANA
GRUPPO FERROVIE DELLO STATO ITALIANE
PROGETTAZIONE:
ITALFERR
GRUPPO FERROVIE DELLO STATO ITALIANE
U.O. PROGETTAZIONE LINEE, NODI E ARMAMENTO
PROGETTO DI FATTIBILITÀ TECNICO ECONOMICA
Collegamento all'aeroporto di Trapani Birgi
Planimetria di progetto - Inquadramento generale
SCALA: 1: 1000
COMMESSA R S 7 J LOTTO 0 0 FASE R ENTE 1 3 TIPO DOC. P 7 OPERA/DISCIPLINA I F 0 0 0 1 PROGR. 0 0 1 REV. A
Rev. A Descrizione emissione esecutiva
Redatto Data Verificato Data Approvato Data Autorizzato Data
Direttore UOP
Direttore Unità
Direttore Area
ITALFERR S.p.A.
U.O. PROGETTAZIONE LINEE, NODI E ARMAMENTO
Dott. Ing. Mario Lucio Cantore
Ordine degli Ingegneri di Roma n. 12345
File: RS7J00R13P7IF0001001A.dwg
A_Etab.