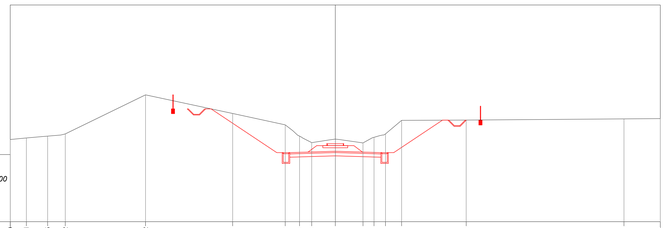

SEZIONE n.8
PROGRESSIVA 0+550.00
SCALA 1:200
Q.R. =10.00

| | | |