




SEZIONE TIPO NV01
Scala 1:100

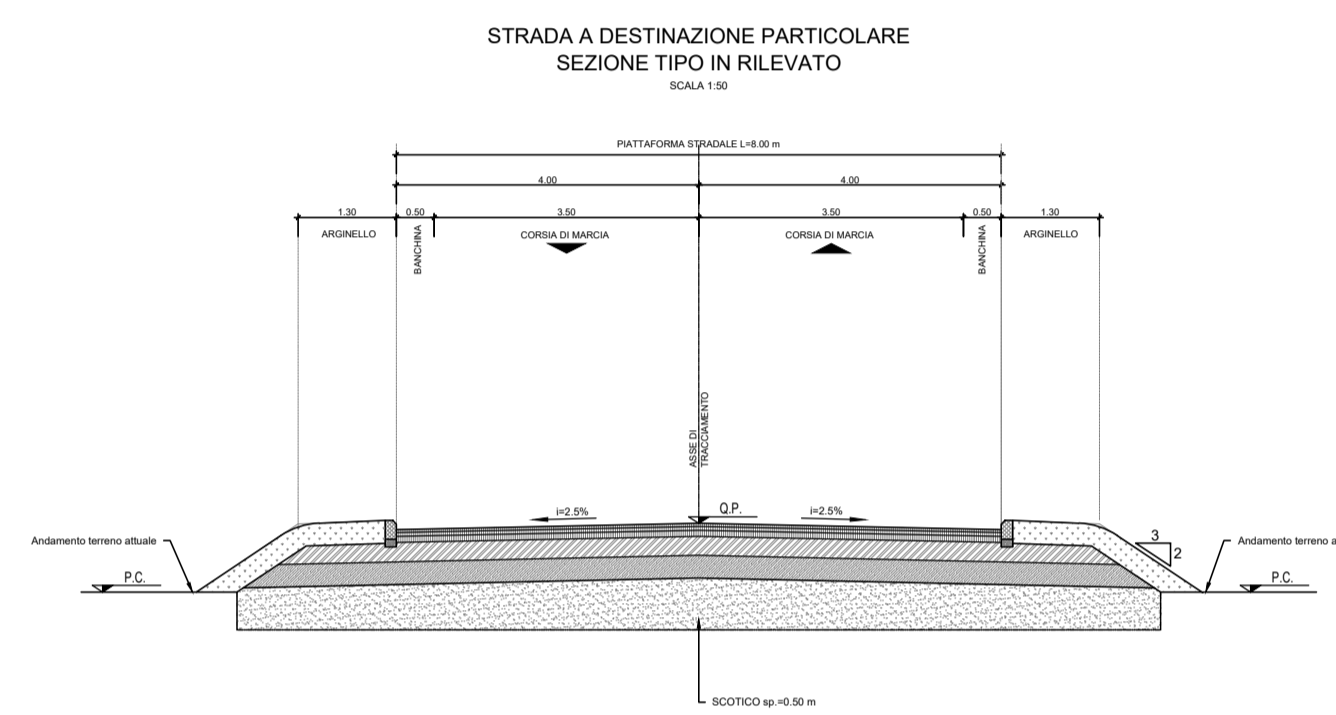


PLANIMETRIA DI TRACCIAMENTO NV01
Scala 1:1000

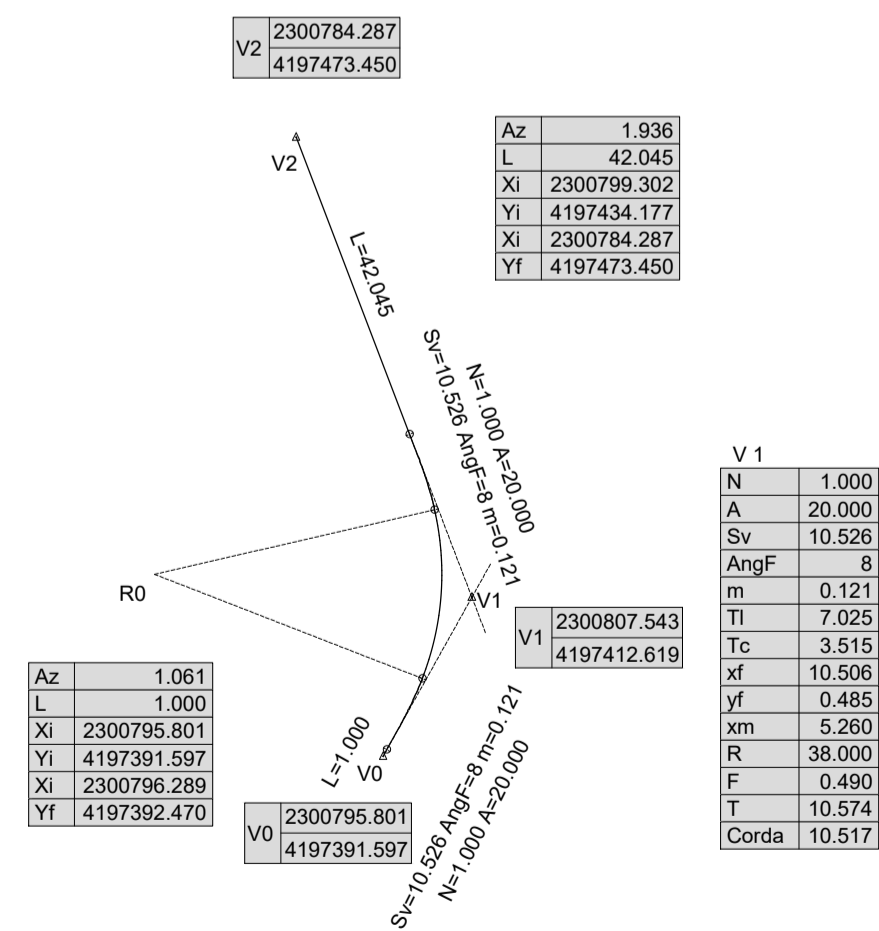

PROFILO LONGITUDINALE NV01
Scala 1:100/1000

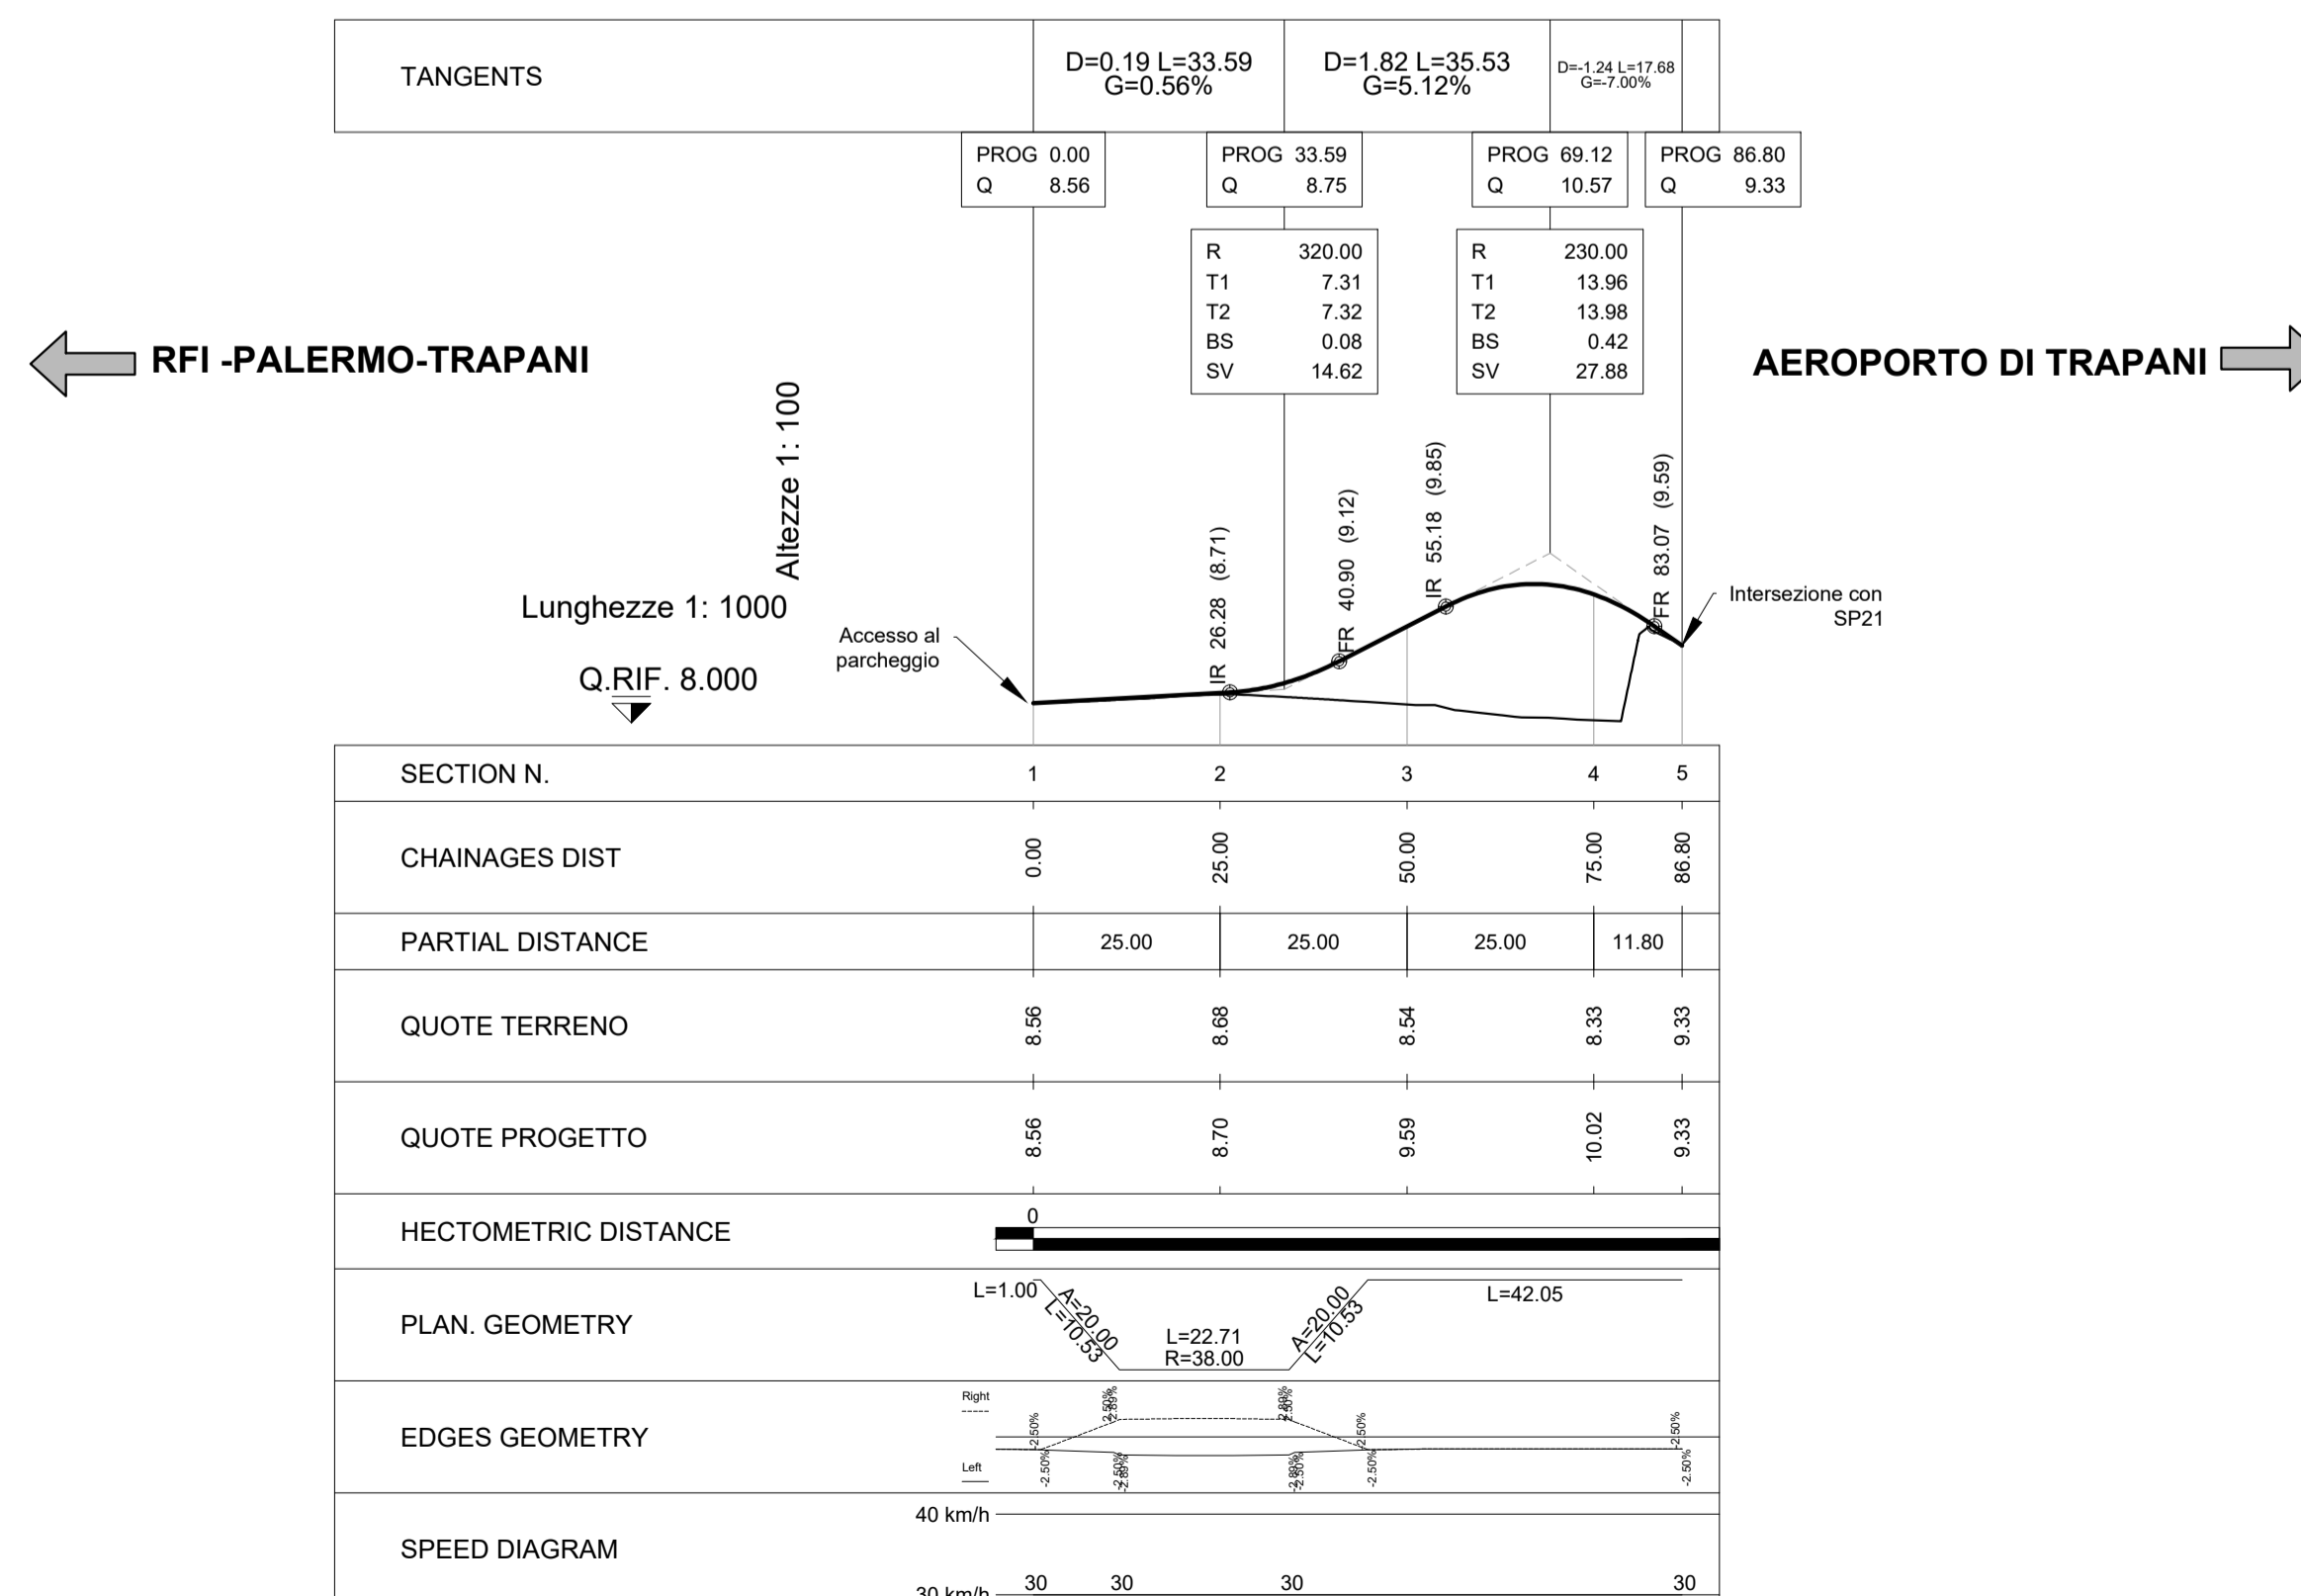

KEY PLAN

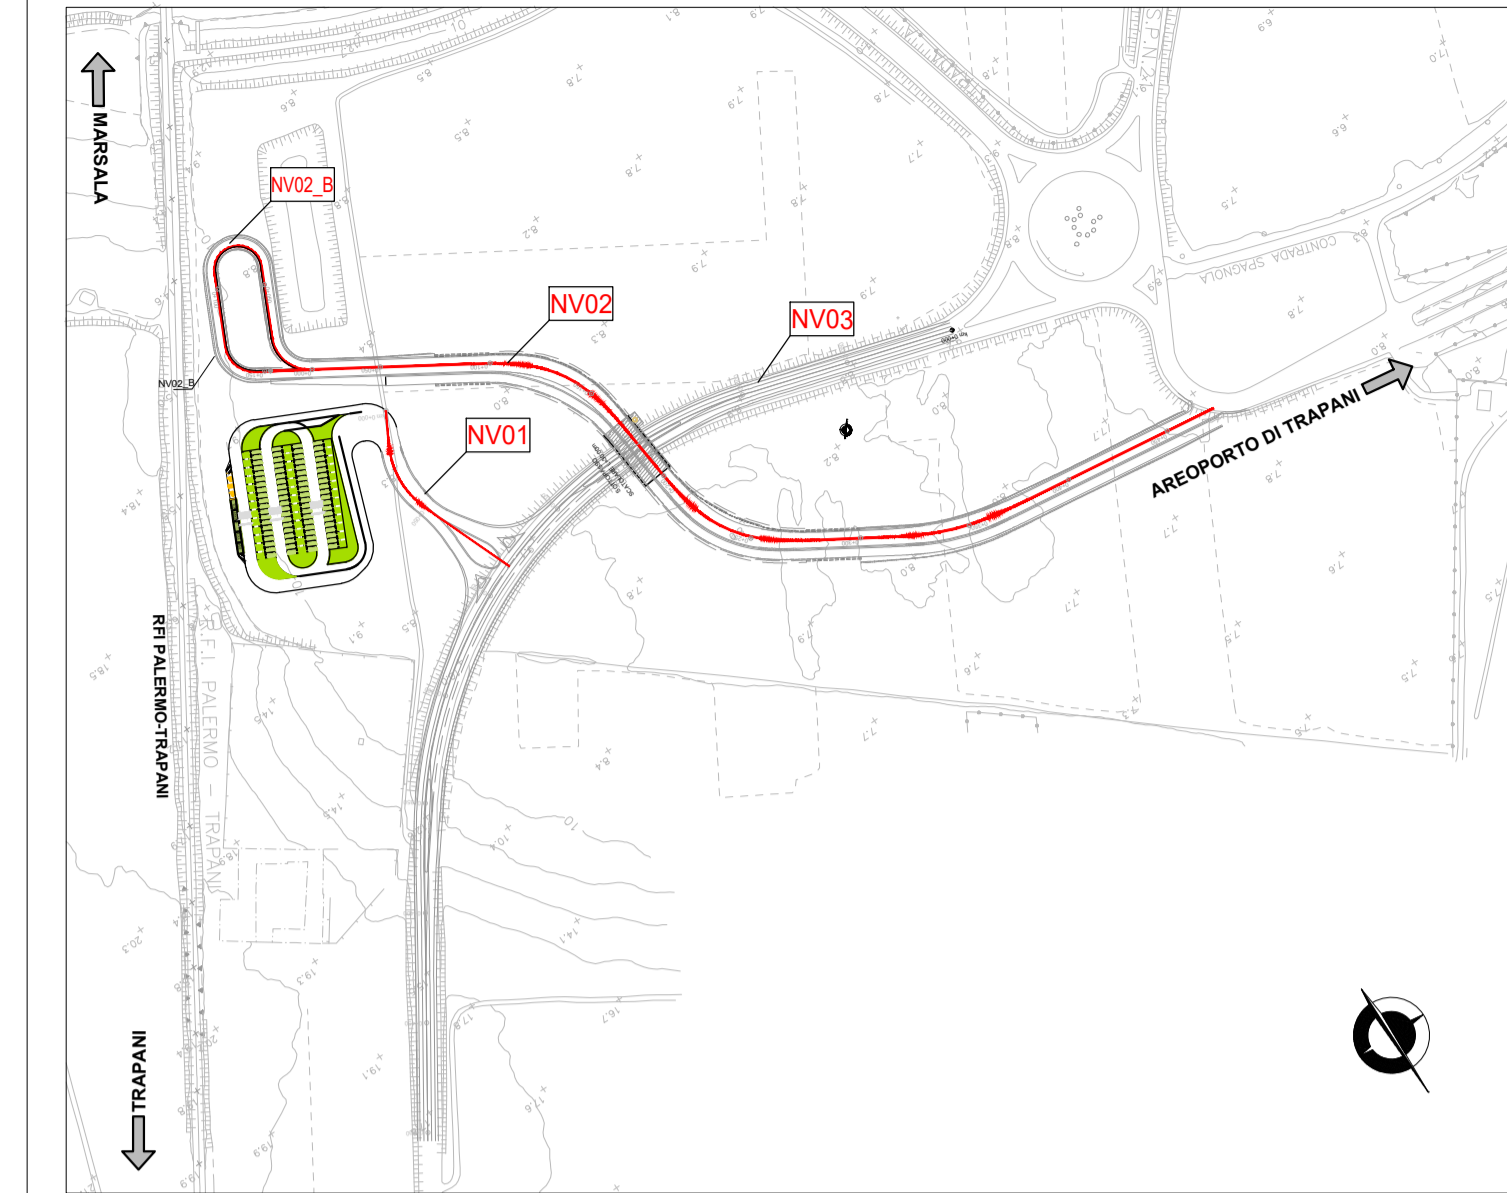

COMMITTENTE:



PROGETTAZIONE:



U.O. PROGETTAZIONE LINEE, NODI E ARMAMENTO

PROGETTO DI FATTIBILITÀ TECNICO ECONOMICA

Collegamento all'aeroporto di Trapani Birgi

NV01 - Viabilità di accesso al parcheggio
Planoprofilo con dati di tracciamento e sezioni tipo

Tav. 1 di 1

SCALA:

varie

COMMESSA LOTTO FASE ENTE TIPO DOC. OPERA/DISCIPLINA PROGR. REV.

RS7J 00 R 13 LZ NV0100 001 A

Rev.	Descrizione	Redatto	Data	Verificato	Data	Approvato	Data	Autorizzato	Data
A	Emissione esecutiva		Dicembre 2022	S. Menichini	Dicembre 2022	G. Riggio	Dicembre 2022	V. Conforti	Dicembre 2022

File: RS7J00R13LZNV0100001A.dwg

n. Elab.: