

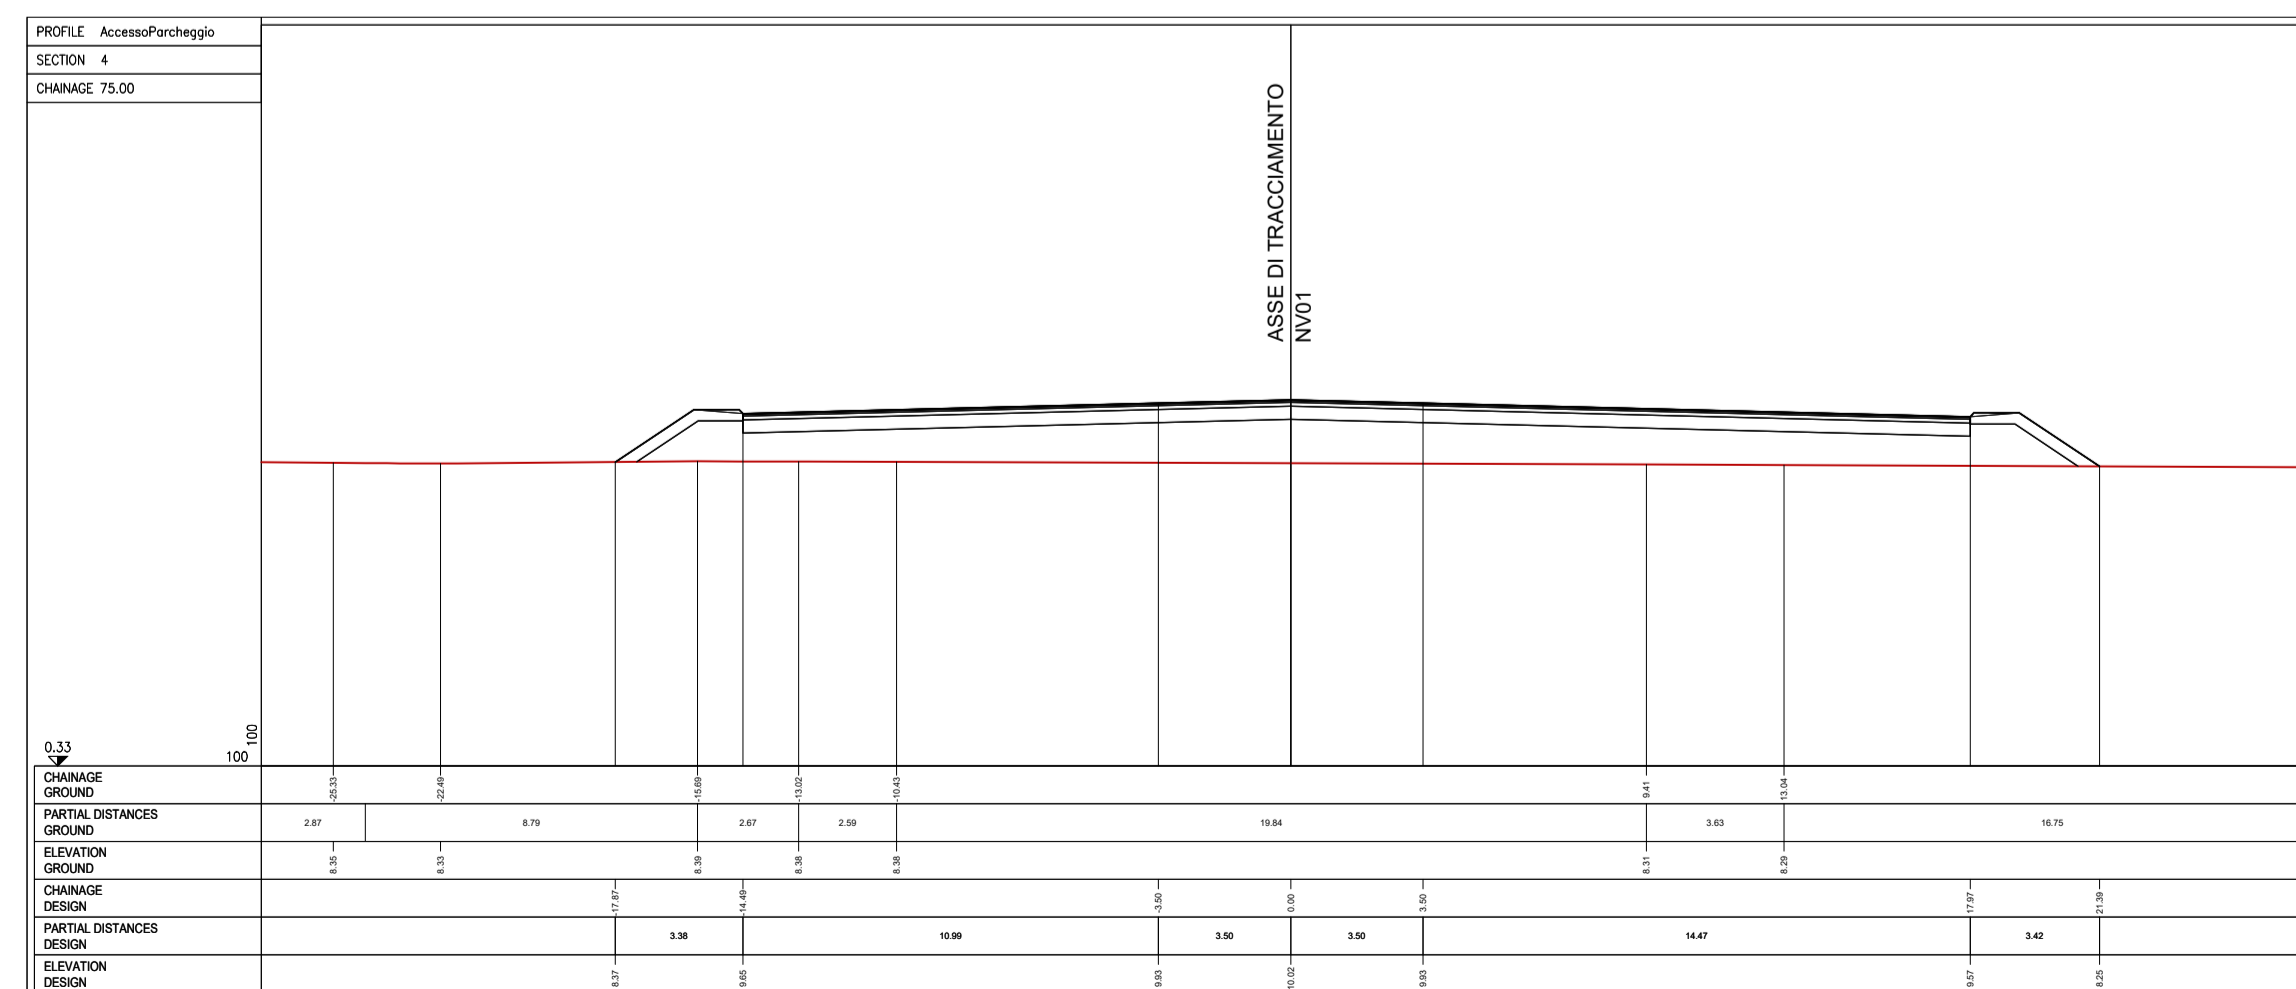
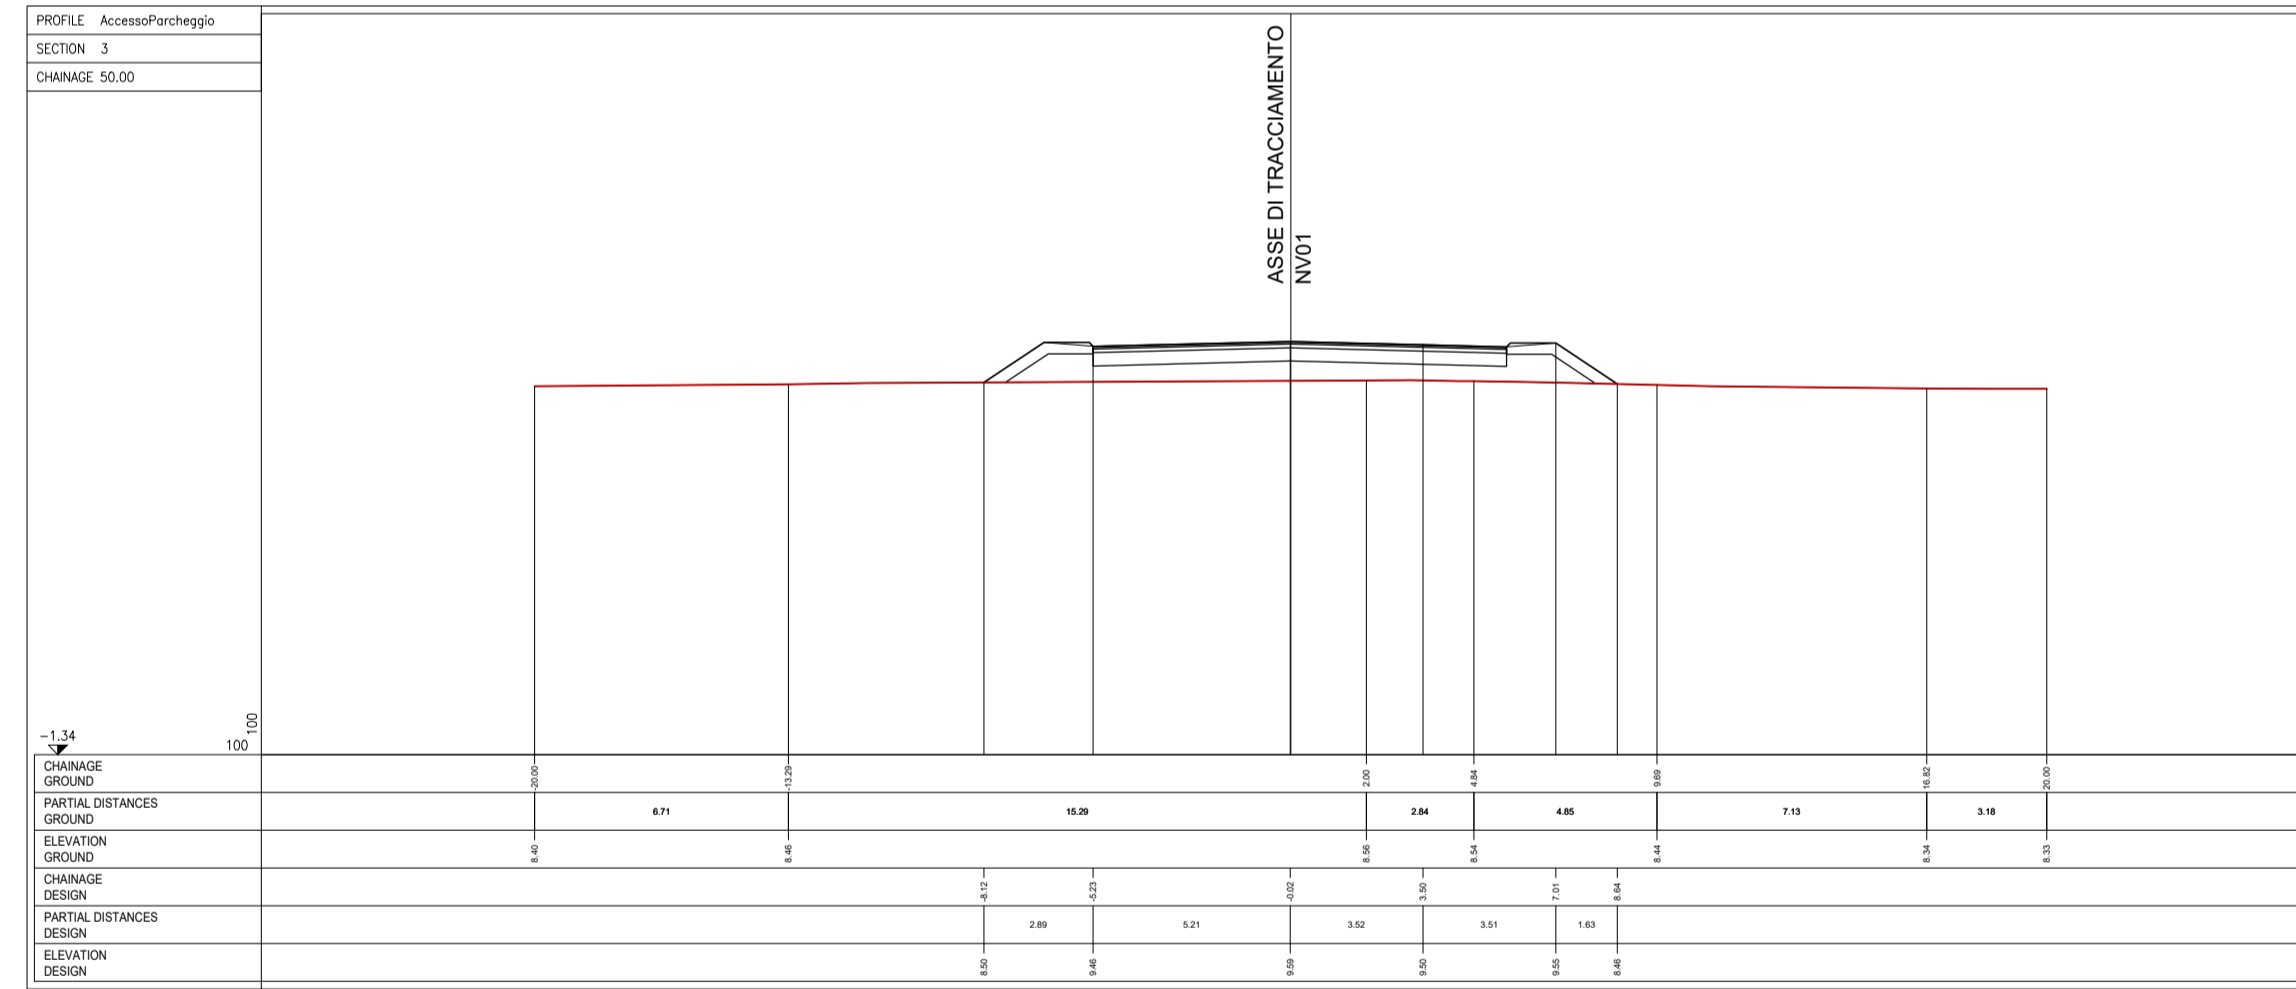


SEZIONI TRASVERSALI NV01
Scala 1:200

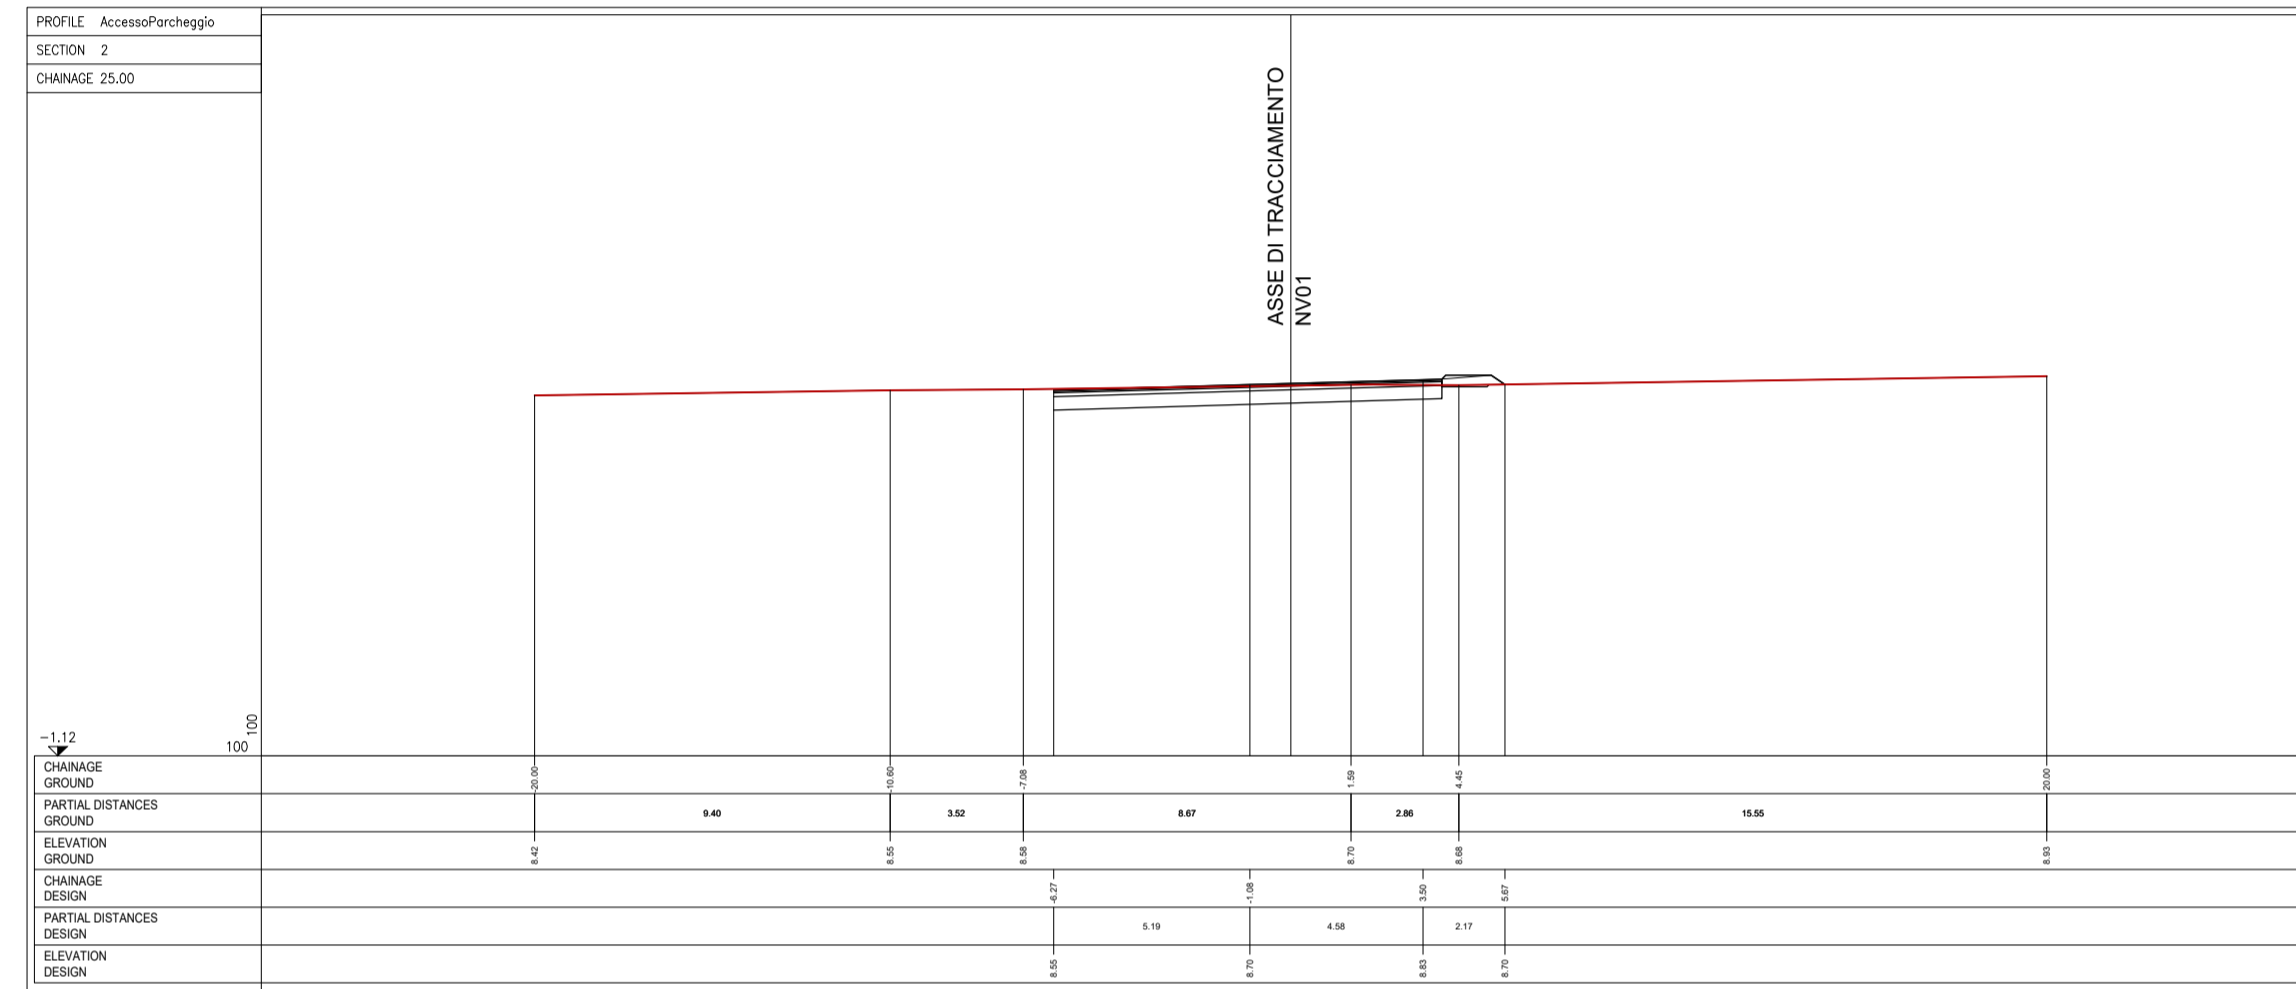

COMMITTENTE:

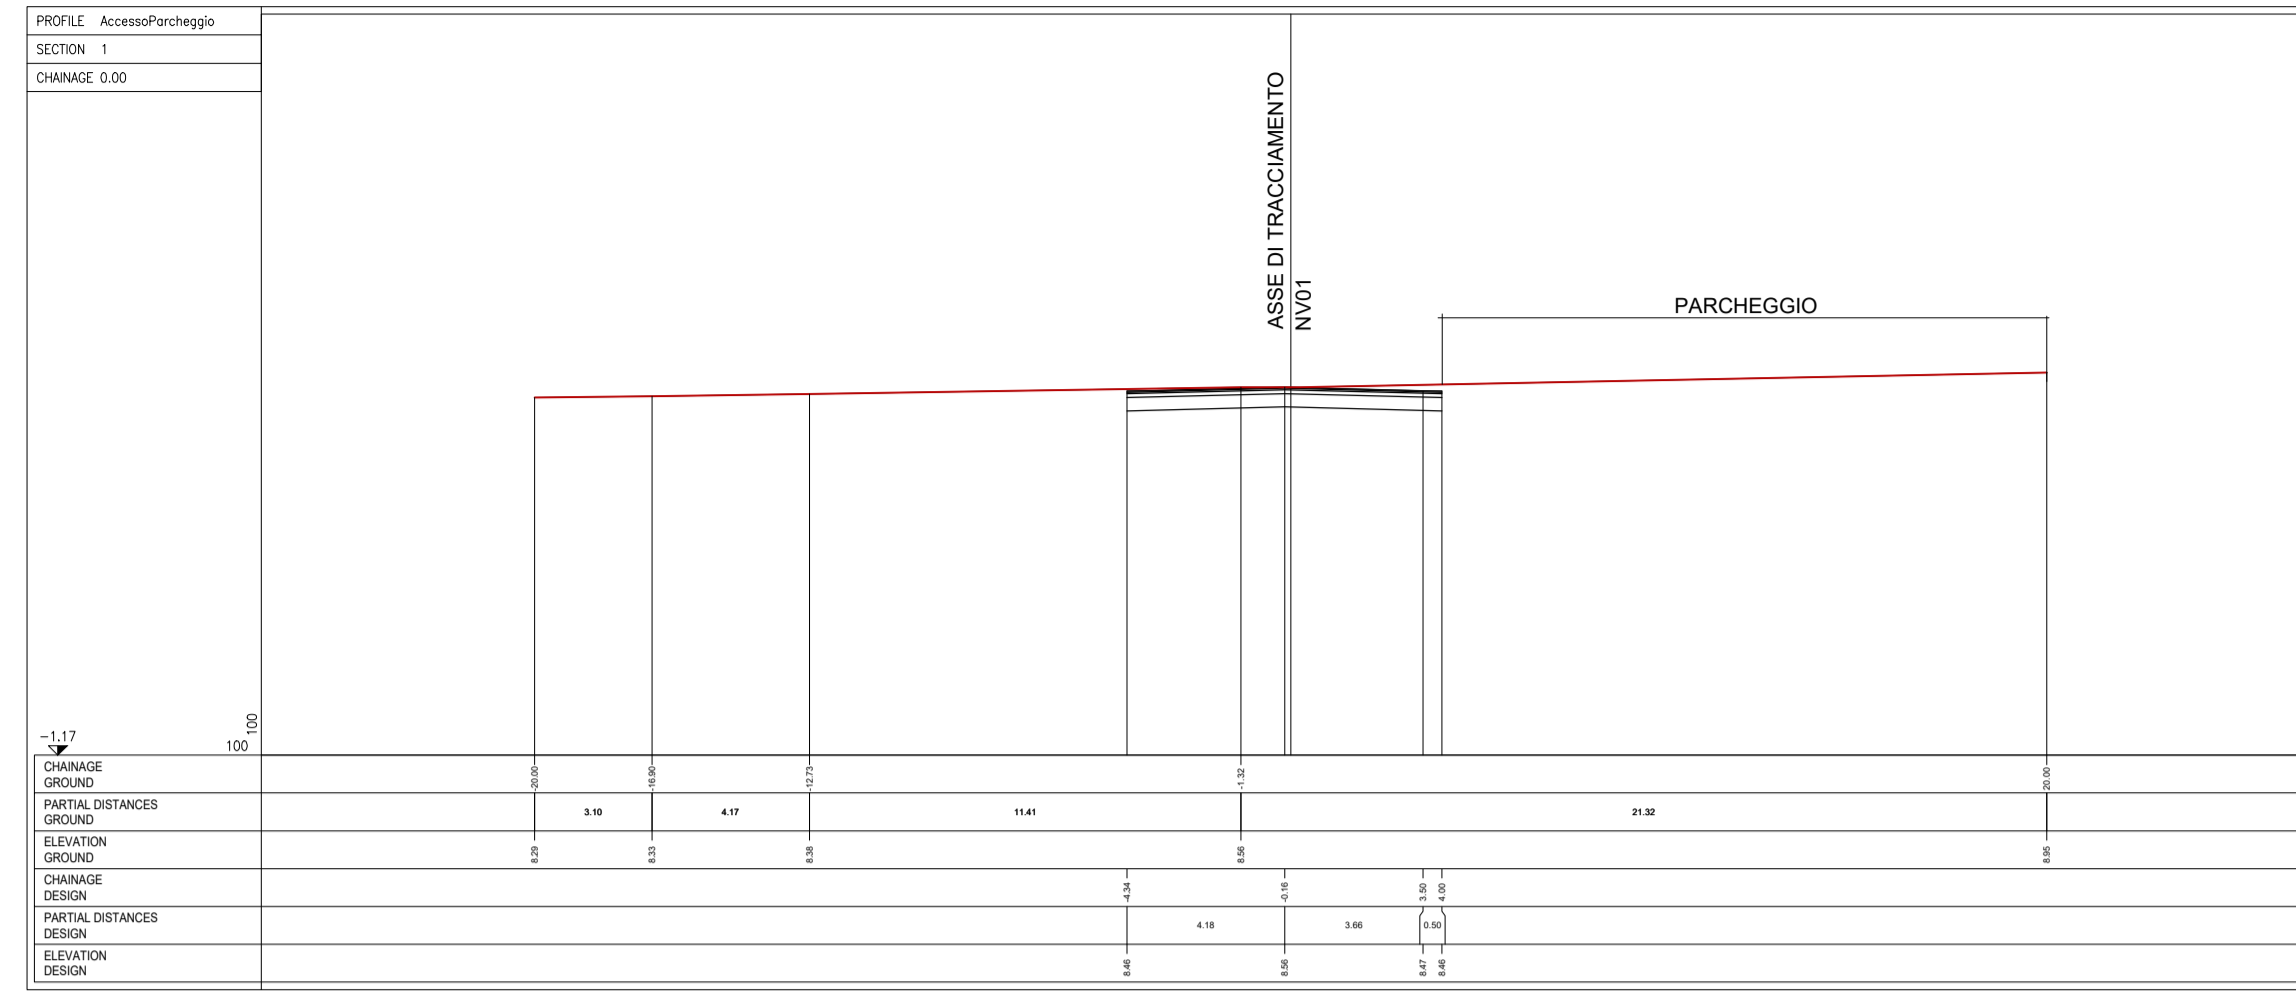

PROGETTAZIONE:



U.O. PROGETTAZIONE LINEE, NODI E ARMAMENTO

PROGETTO DI FATTIBILITÀ TECNICO ECONOMICA

Collegamento all'aeroporto di Trapani Birgi

NV01 - Viabilità d'accesso al parcheggio
Sezioni trasversali

SCALA:

Tav. 1 di 1

1:200

COMMESSA LOTTO FASE ENTE TIPO DOC. OPERA/DISCIPLINA PROGR. REV.
RS7J 00 R 13 W9 NV0100 001 A

Rev.	Descrizione	Redatto	Data	Verificato	Data	Approvato	Data	Autorizzato	Data
A	Emissione esecutiva	L. Spinelli	Dicembre 2022	S. Menichini	Dicembre 2022	G. Riggio	Dicembre 2022	V. Confori	Dicembre 2022