



# Regione del Veneto

## Progettazione, costruzione e gestione Itinerario della Valsugana Valbrenta - Bassano Superstrada a pedaggio



### PROPOSTA DI FINANZA DI PROGETTO

ai sensi della L.R.V. n° 15 / 2002 e D.Lgs n° 163 / 2006  
avviso BURV n° 71 del 28/08/2009

## PROGETTO PRELIMINARE

PROPONENTE: COSTITUENDO CONSORZIO TRA



PROGETTAZIONE:



Sistema di esazione a cura di:



RESPONSABILE INTEGRAZIONE PRESTAZIONI SPECIALISTICHE  
Dot. Ing. Gianfranco ZOLETTO


### PROGETTO PRELIMINARE GALLERIE

#### GALLERIE NATURALI - TIPICI Impianti tecnologici - Areazione - Galleria Solagna

ALL. N.	B.03.01.GA.33	
SCALA:	-	
DATA:	Dicembre 2009	
CONMESSA:	ACSF291C.000C	
REVISIONE	DATA	DESCRIZIONE
0	Dicembre 2009	Prima emissione
		L. Orli
		L. Tesser
		G. De Stavola
		REDATTO
		CONTROLLATO
		AUTORIZZATO


OPERA PROTETTA AI SENSI DELLA LEGGE 22 APRILE 1941 N° 633 TUTTI I DIRITTI RISERVATI. QUALSIASI RIPRODUZIONE ED UTILIZZAZIONE NON AUTORIZZATE SARANNO PERSEGUITE A RISORSE DI LEGGE

PIANTA CON SCHEMA A NORMALE FUNZIONAMENTO

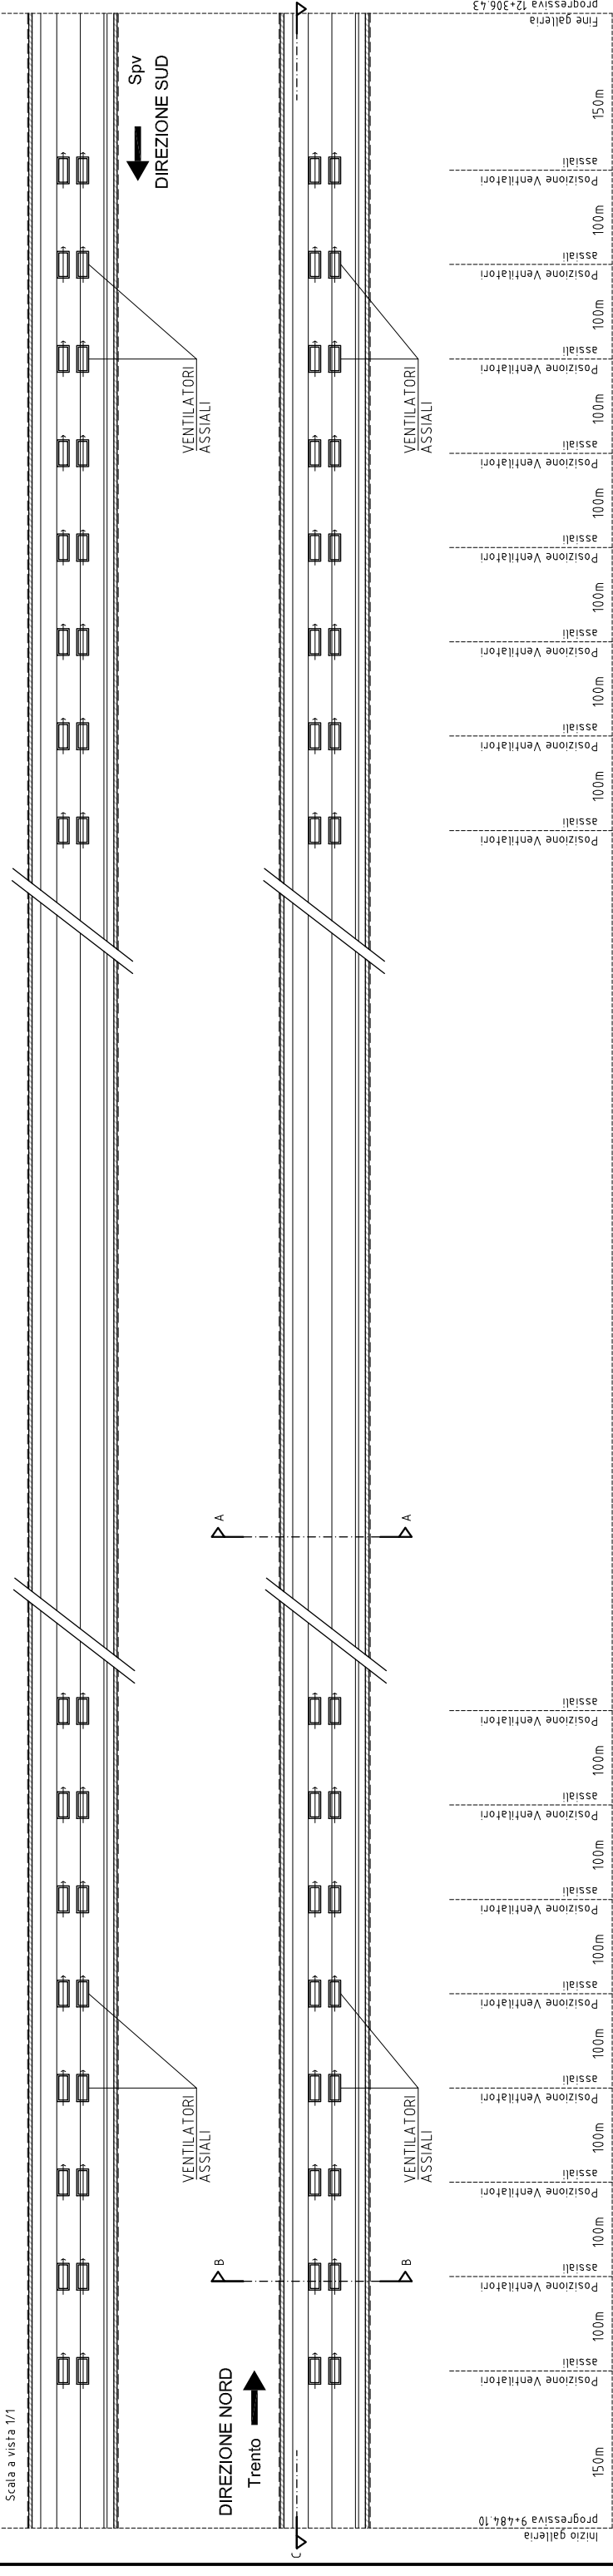

SEZIONE C - C - SEZIONE DIREZIONE NORD CON SCHEMA A NORMALE FUNZIONAMENTO

(←→) (Reversibile in caso di emergenza)

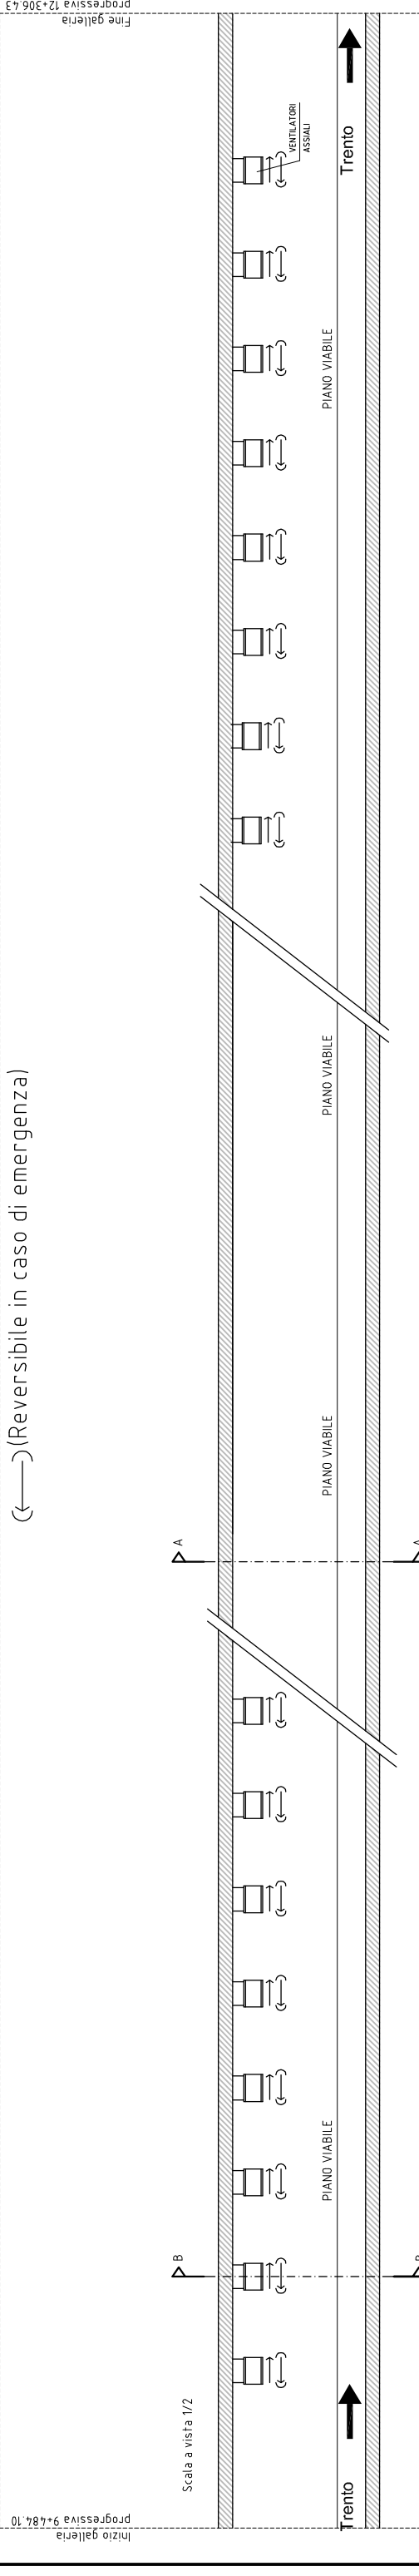

SEZIONE A - A



SEZIONE B - B

