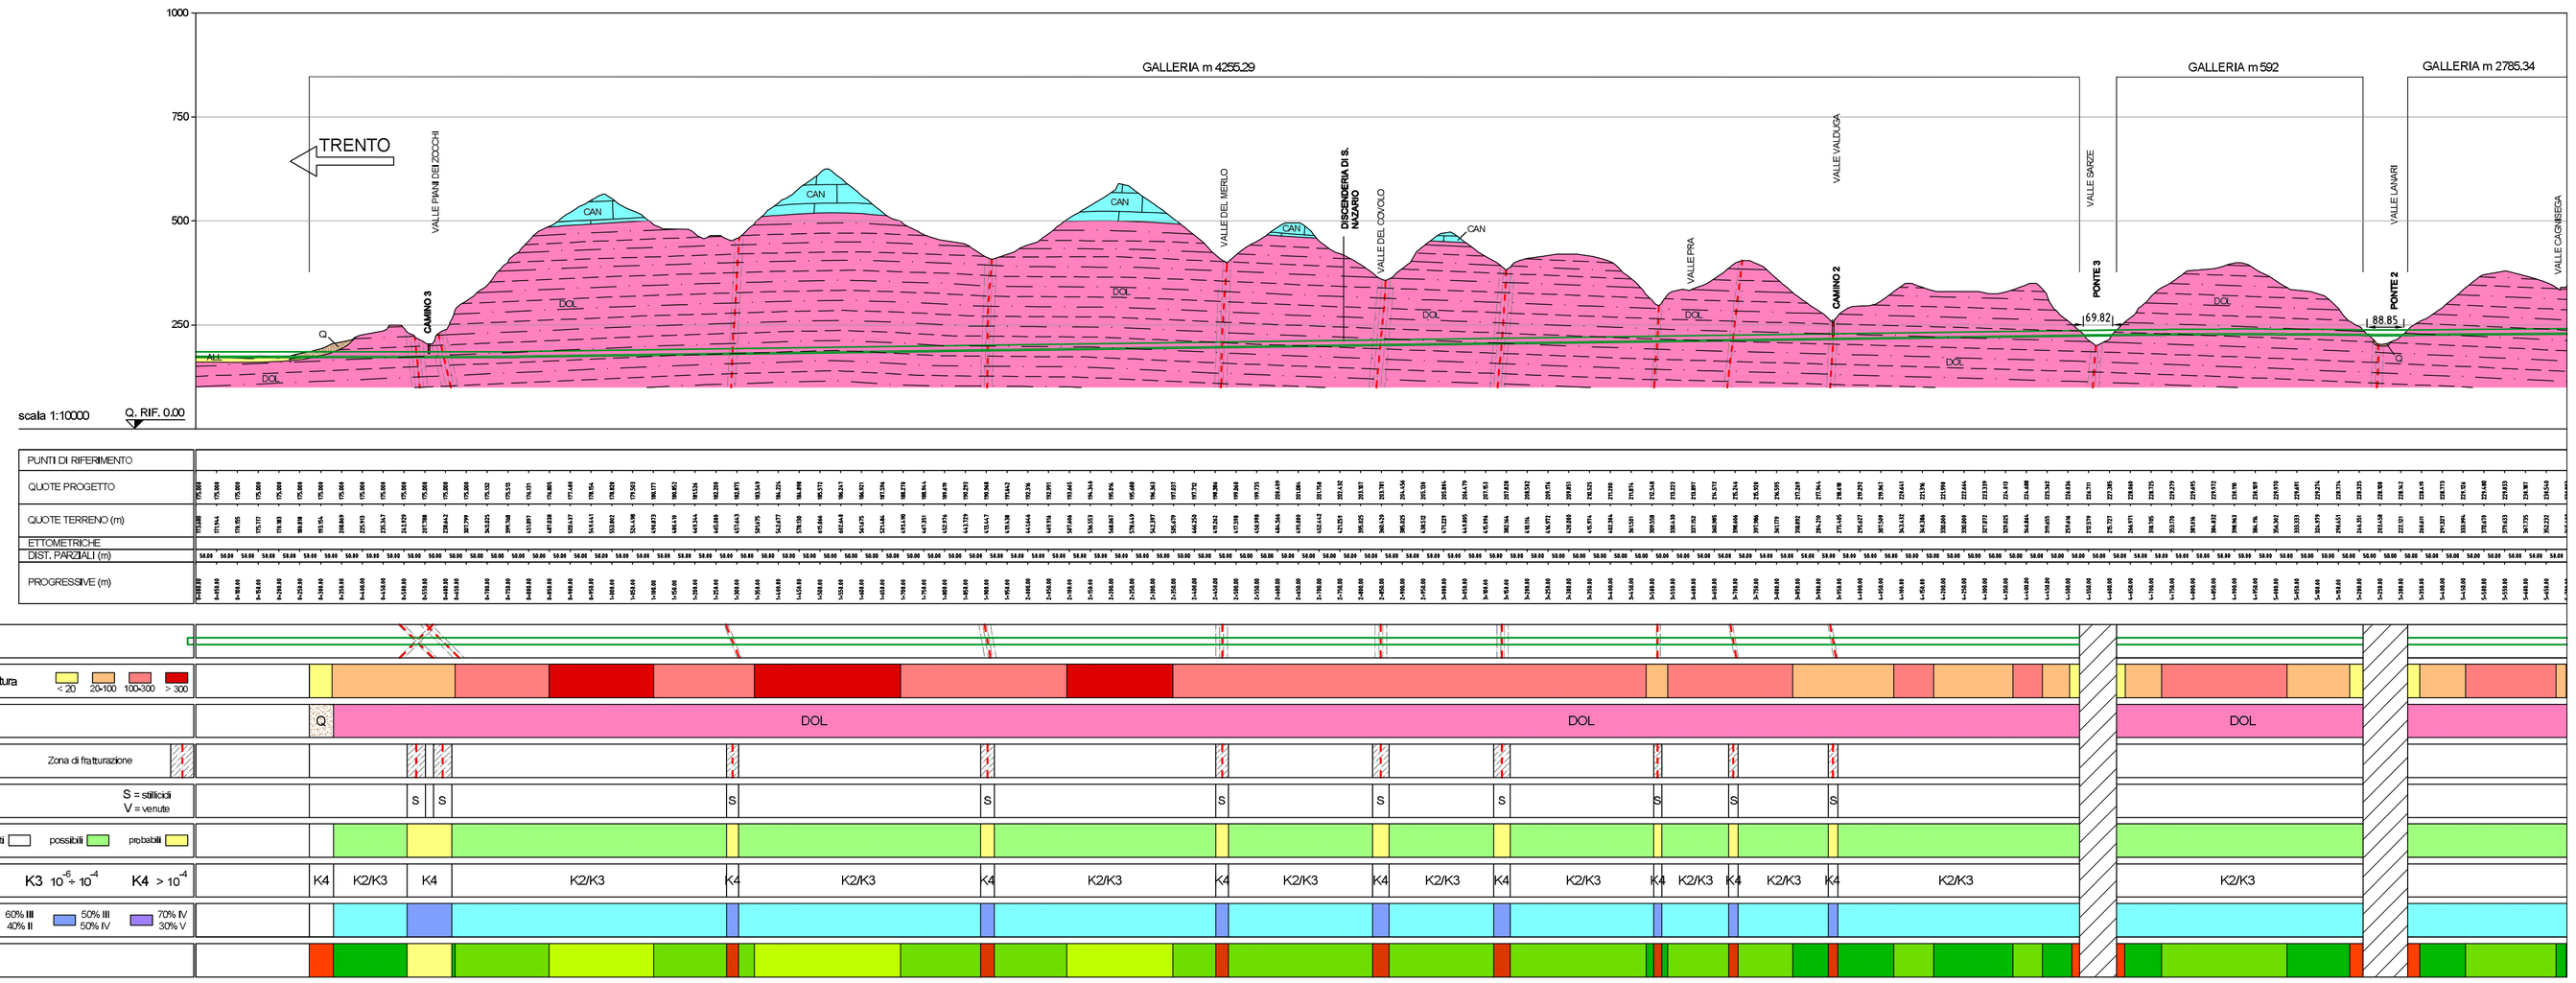

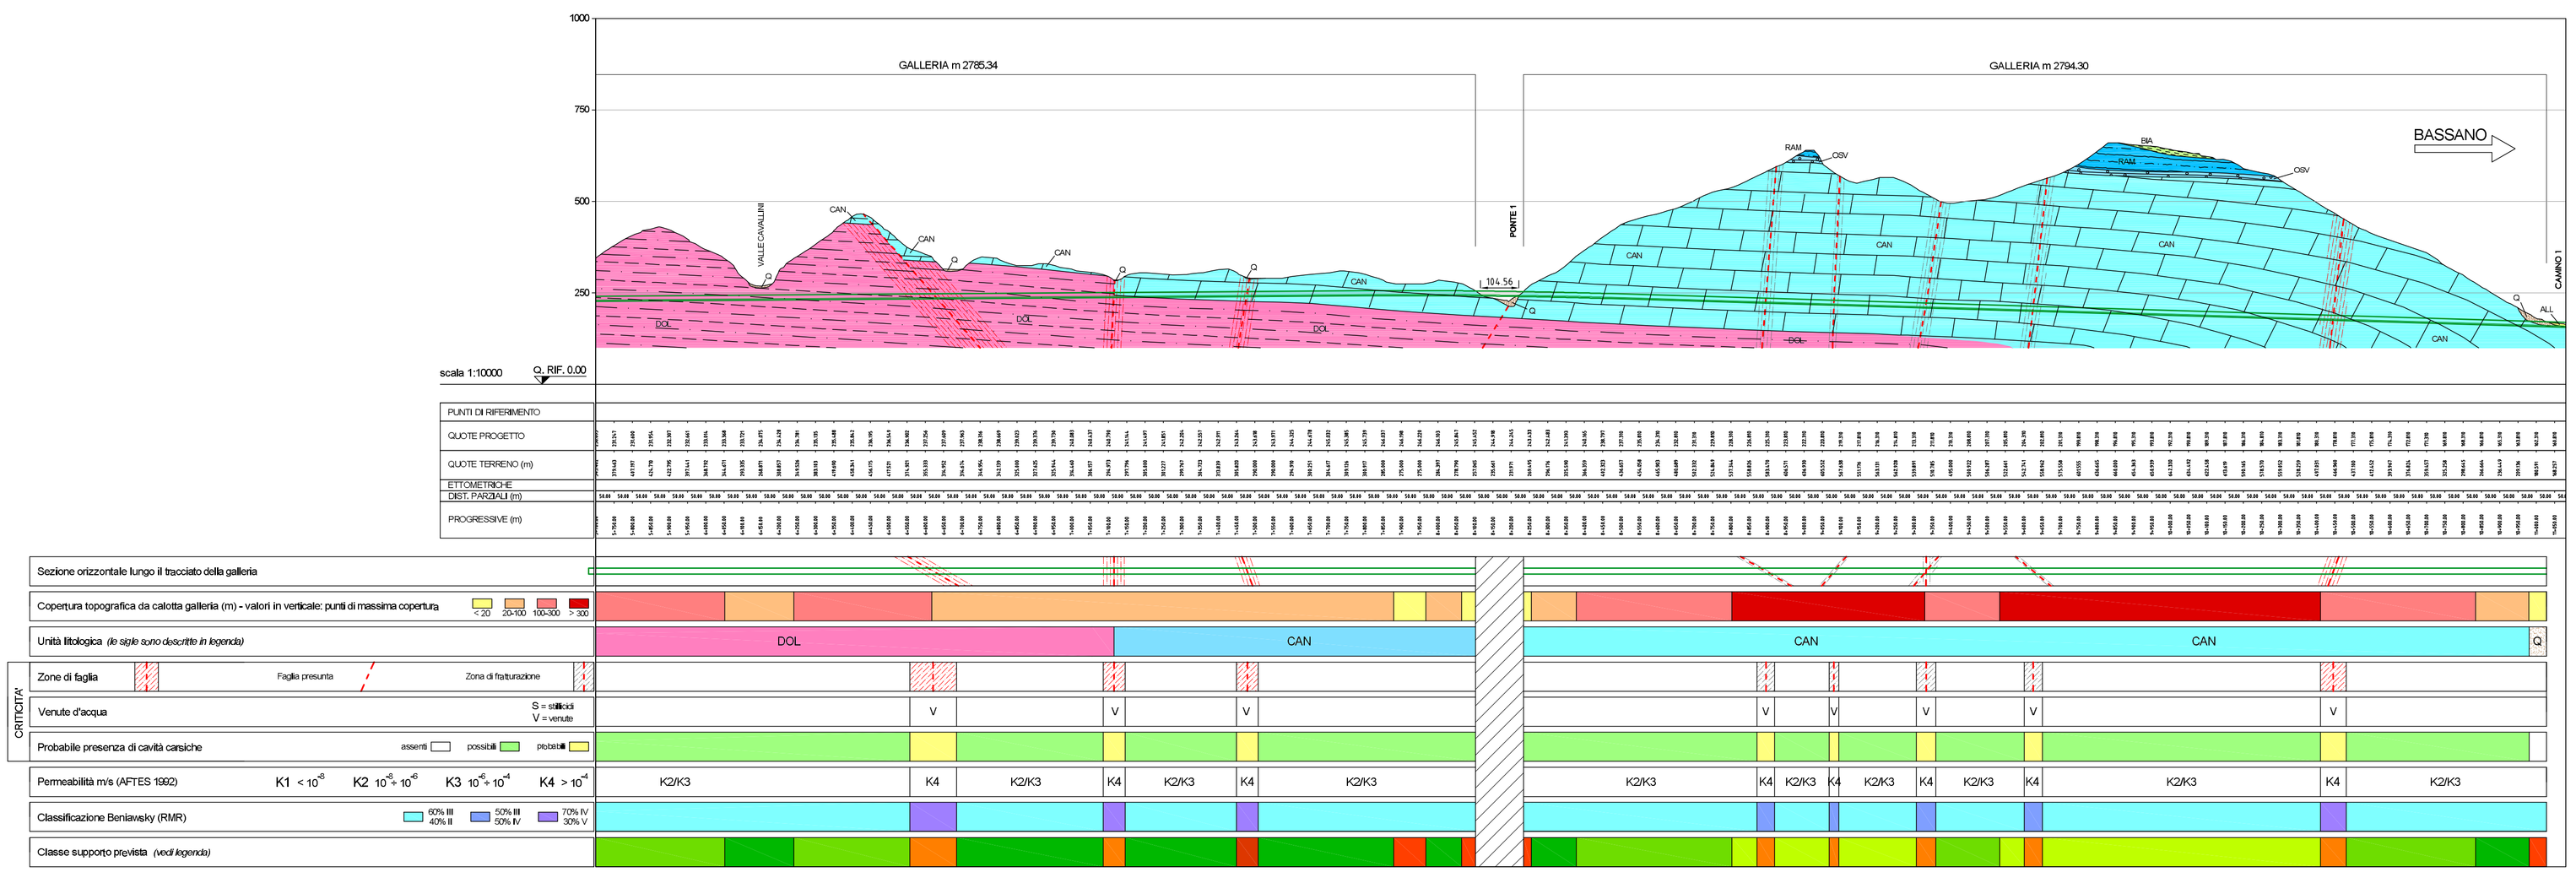

Legenda

Faglia presunta e zona di fratturazione

Faglia presunta e zona di faglia

Depositi Quaternari

Detriti di versante e conoidi (G): depositi di accumulo gravitativo di materiale a seguito della disgregazione del substrato.

Detriti alluvionali (ALL): depositi costituiti da ghiaie e sabbie con ciottoli.

Serie Calcareo-carbonatica veneta

Biancone (BIA): calcare micritico da bianco a grigio con selci scure, stratificato. (Cenomaniano - Titoniano)

Rosso Ammonitico Veronese (RAM): calcare micritico da bianco-rosato a rosso-verdastro. (Doggeriano - Malm sup.)

Oolite di San Vigilio (OBV): calcari e/o calcareniti da grigiaea a nocciola, stratificati. (Lias sup. - Doggeriano)

Calcari grigi di Noriglio (CAN): calcari da grigi a nocciola, ben stratificati con rari livelli marnosi e argillitici-verdastri (Lias inf. - medio)

Dolomia Principale (DOL): dolomia da grigia a bianco-rosea, con stratificazione da massiccia a filamentosa stratificata. (Norico - Retico)

Ripartizione delle sezioni tipo

totale	IIa	IIIa	IIIb	IVa	IVb	V
m	m	m	m	m	m	m
10411	538,2	4232,9	4841,9	160	262,5	375,5
100%	5%	41%	47%	2%	3%	4%

Legenda classi di supporto previsto

A	II 20% IIIa 50% IIIb 30%	
B	IIIa 50% IIIb 50%	
C	IIIa 30% IIIb 70%	
D	IIIb 50% IVa 50%	
E	IVb 70% V 30%	
F	V	
G	IIIb 70% IVa 30%	

Regione del Veneto

Progettazione, costruzione e gestione
Itinerario della Valsugana Valbrenta - Bassano
Superstrada a pedaggio

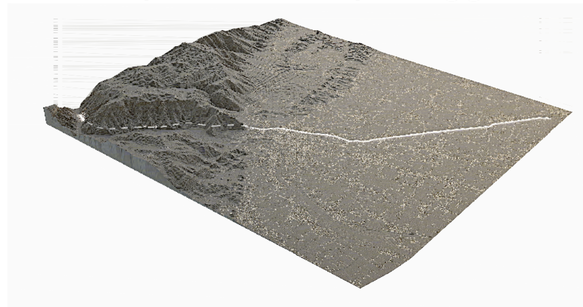

PROPOSTA DI FINANZA DI PROGETTO

ai sensi della L.R.V. n° 15 / 2002 e D.Lgs n° 163 / 2006
avviso BURV n° 71 del 28/08/2009

PROGETTO PRELIMINARE

PROPONENTE: COSTITUENDO CONSORZIO TRA

PIZZAROTTI — Ing. E. MANTOVANI — CIS — CORDIOLI & C.

PROGETTAZIONE:

idroesse — PROTECO — HYDROSTUDIO

Sistema di esazione a cura di: venetopass

RESPONSABILE INTEGRAZIONE PRESTAZIONI SPECIALISTICHE
Dott. Ing. Gianfranco ZOLETTO

PROGETTO PRELIMINARE
GALLERIE
GALLERIE NATURALI - TIPICI
Profilo geomeccanico

ALL. N.: B.03.01.GA.36

SCALA: 1:10'000

DATA: Dicembre 2009

COMMESSA: ACSF291C.000\C

REVISIONE	DATA	DESCRIZIONE	REDATTO	CONTROLLATO	AUTORIZZATO
0	Dicembre 2009	Prima emissione	C. Zoratto	L. Tosser	G. De Stefani

CODICE COMMESSA: ACSF291C.000\C — CODICE DOCUMENTO: D03\GR\ZG\DWG — DATA: 16/12/09 15:17 — OPERATORE: RZ

OPERA PROTETTA AI SENSI DELLA LEGGE 22 APRILE 1941 N° 633 TUTTI I DIRITTI RISERVATI. QUALSIASI RIPRODUZIONE ED UTILIZZAZIONE NON AUTORIZZATE SARANNO PERSEGUITE A RIGORE DI LEGGE