



INSERIMENTO MAPPA CATASTALE AREA DI INTERVENTO  
SCALA 1:10.000

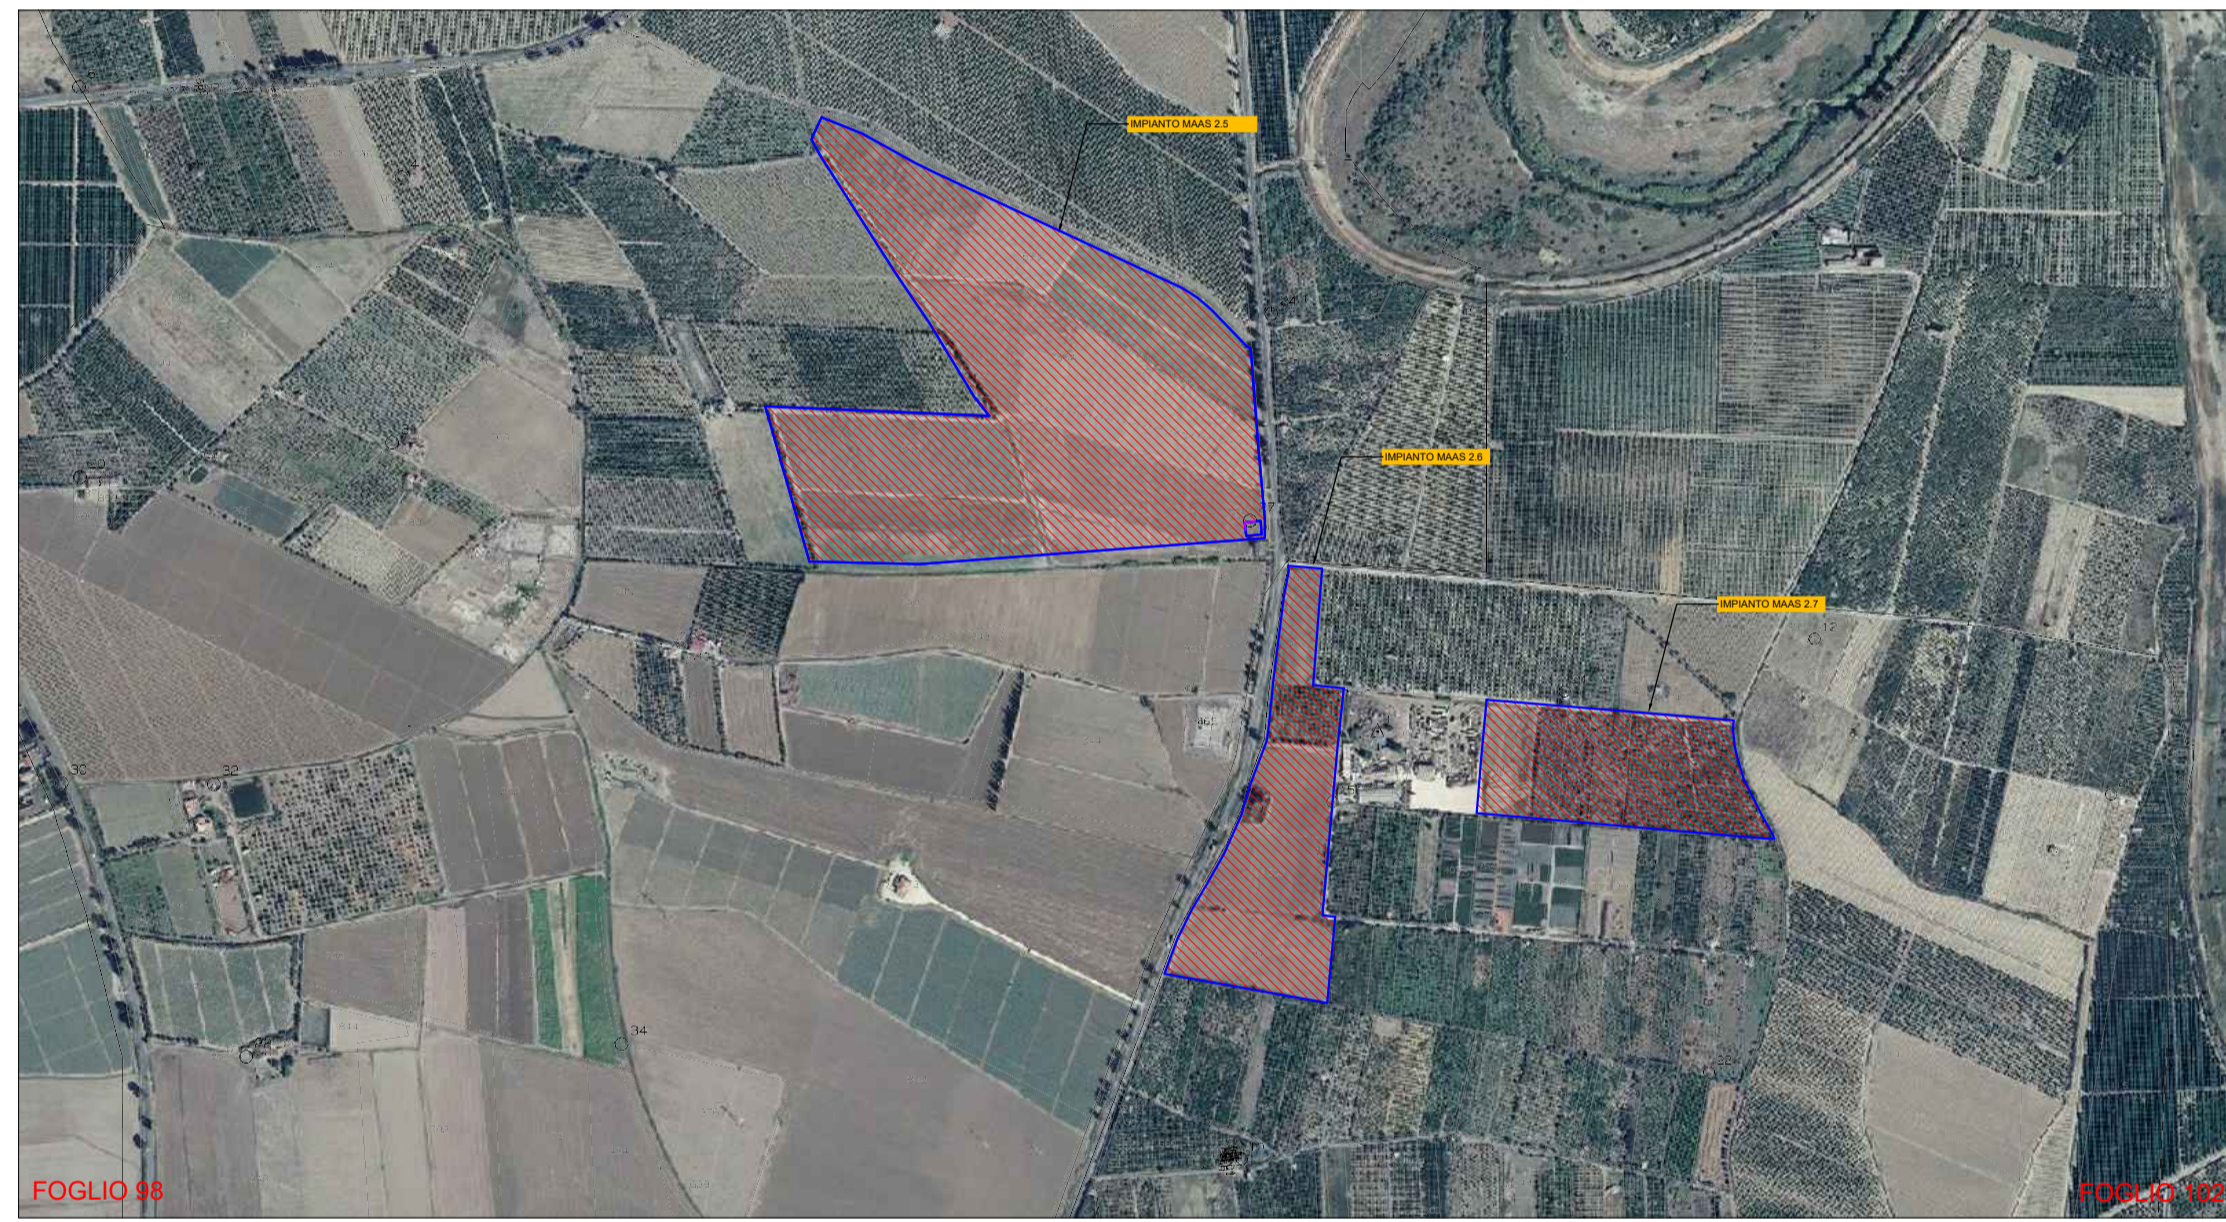

SOVRAPPOSIZIONE MAPPA CATASTALE - ORTOFOTO AREA D'INTERVENTO  
SCALA 1:10.000

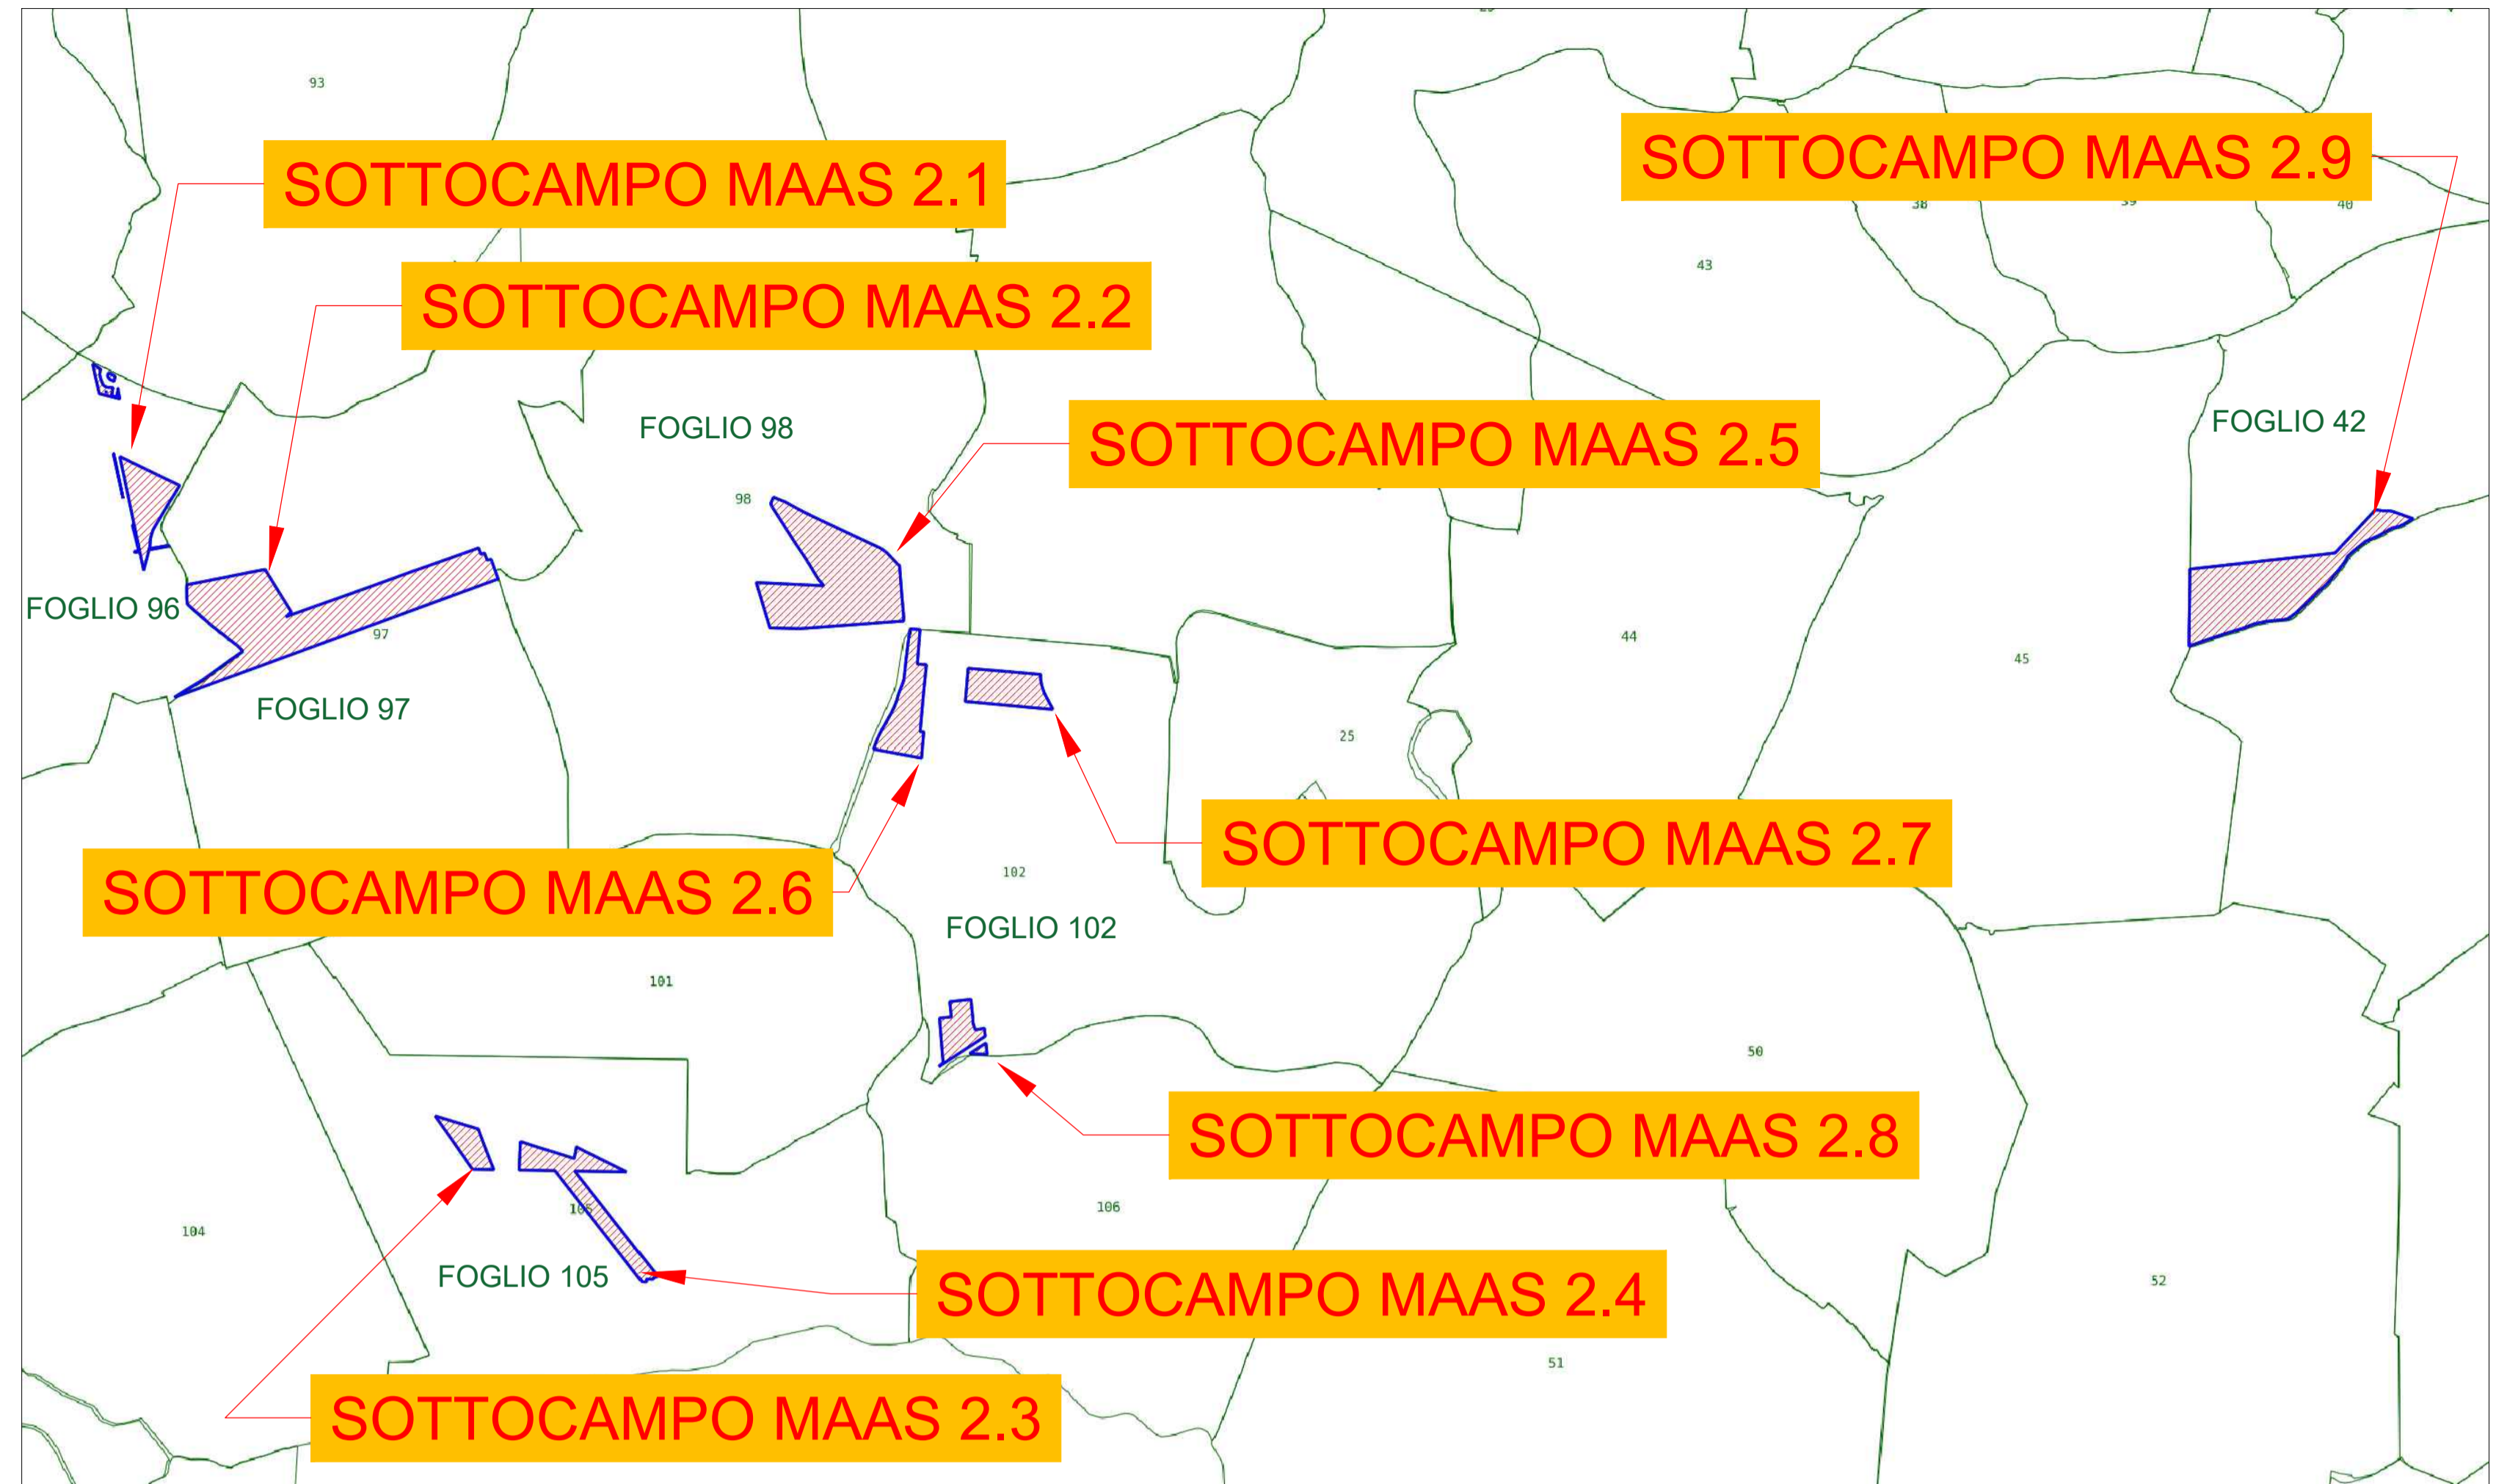

INSERIMENTO CATASTALE AREA DI INTERVENTO  
SCALA 1:25.000

LEGENDA	
	Confine area contrattualizzata
	Area d'intervento

NOME PROGETTO	COMUNE	FOGLIO	PARTICELLA	PORZIONE	QUALITA'	CLASSE	SUPERFICIE TOTALE (m <sup>2</sup> )			PROPRIETARIO	CODICE FISCALE
							HA	are	ca		
MAAS 2.6	BELPASSO (CT)	102	2	-	SEMINATIVO	2	0	3	6	PELLEGRINO GAETANO	PLLGTN57D011658Y
MAAS 2.6	BELPASSO (CT)	102	4	-	AGRUMETO	2	1	1	77	PELLEGRINO GAETANO	PLLGTN57D011658Y
MAAS 2.6	BELPASSO (CT)	102	43	-	SEMINATIVO IRRIGUO	2	0	87	60	PELLEGRINO GAETANO	PLLGTN57D011658Y
MAAS 2.6	BELPASSO (CT)	102	580	-	SEMINATIVO IRRIGUO	2	1	26	89	PELLEGRINO GAETANO	PLLGTN57D011658Y
MAAS 2.6	BELPASSO (CT)	102	581	-	SEMINATIVO IRRIGUO	2	0	1	89	PELLEGRINO GAETANO	PLLGTN57D011658Y
MAAS 2.6	BELPASSO (CT)	102	582	-	SEMINATIVO IRRIGUO	2	1	65	38	PELLEGRINO GAETANO	PLLGTN57D011658Y
MAAS 2.6	BELPASSO (CT)	102	583	-	SEMINATIVO IRRIGUO	2	0	3	59	PELLEGRINO GAETANO	PLLGTN57D011658Y
MAAS 2.6	BELPASSO (CT)	102	584	-	SEMINATIVO IRRIGUO	2	2	30	19	PELLEGRINO GAETANO	PLLGTN57D011658Y
MAAS 2.6	BELPASSO (CT)	102	585	-	SEMINATIVO IRRIGUO	2	0	5	7	PELLEGRINO GAETANO	PLLGTN57D011658Y
MAAS 2.7	BELPASSO (CT)	102	299	AA	SEMINATIVO	2	0	8	0	PELLEGRINO GAETANO	PLLGTN57D011658Y
MAAS 2.7	BELPASSO (CT)	102	299	AB	AGRUMETO	2	0	57	40	PELLEGRINO GAETANO	PLLGTN57D011658Y
MAAS 2.7	BELPASSO (CT)	102	300	AA	SEMINATIVO	2	0	37	96	PELLEGRINO GAETANO	PLLGTN57D011658Y
MAAS 2.7	BELPASSO (CT)	102	300	AB	AGRUMETO	2	0	5	74	PELLEGRINO GAETANO	PLLGTN57D011658Y
MAAS 2.7	BELPASSO (CT)	102	301	-	AGRUMETO	2	0	65	40	PELLEGRINO GAETANO	PLLGTN57D011658Y
MAAS 2.7	BELPASSO (CT)	102	302	-	AGRUMETO	2	0	65	10	PELLEGRINO GAETANO	PLLGTN57D011658Y
MAAS 2.7	BELPASSO (CT)	102	415	-	AGRUMETO	2	0	69	54	PELLEGRINO GAETANO	PLLGTN57D011658Y
MAAS 2.7	BELPASSO (CT)	102	416	-	AGRUMETO	2	0	65	0	PELLEGRINO GAETANO	PLLGTN57D011658Y
MAAS 2.7	BELPASSO (CT)	102	417	-	AGRUMETO	2	0	64	5	PELLEGRINO GAETANO	PLLGTN57D011658Y
MAAS 2.7	BELPASSO (CT)	102	418	-	AGRUMETO	2	0	63	35	PELLEGRINO GAETANO	PLLGTN57D011658Y
MAAS 2.7	BELPASSO (CT)	102	307	-	AGRUMETO	2	0	58	58	PELLEGRINO GAETANO	PLLGTN57D011658Y
MAAS 2.7	BELPASSO (CT)	102	493	-	AGRUMETO	2	0	0	60	NICOTRA ANNA MARIA DI BELLA PASQUALINA NICOTRA ALFIA LAURA NICOTRA ANNA MARIA NICOTRA GIUSEPPA	NCTNMR66P64A025J DBLPQL48P51A025H NCTLLR70S53C351T NCTNMR66P64A025J NCTGPP72D60C351D
MAAS 2.5	BELPASSO (CT)	98	853	-	SEMIN IRRIG	2	7	13	22	SANTAGATI GIOVANNA	SNTGNNS2E64H168T
MAAS 2.5	BELPASSO (CT)	98	854	-	SEMIN IRRIG	2	5	2	6	SANTAGATI GIOVANNA	SNTGNNS2E64H168T
MAAS 2.5	BELPASSO (CT)	98	837	AA	AGRUMETO	2	6	50	0	GALATA AGATA	GLTGT2A24D41F250S
MAAS 2.5	BELPASSO (CT)	98	837	AB	ULIVETO	U	0	46	59	GALATA AGATA	GLTGT2A24D41F250S
MAAS 2.5	BELPASSO (CT)	98	837	AC	SEMINATIVO	2	13	94	96	GALATA AGATA	GLTGT2A24D41F250S

**REGIONE SICILIA**  
**COMUNI DI BELPASSO E CATANIA (CT)**

Livello di progettazione/Level of design: **Progetto Definitivo**

Oggetto/Object: **PROGETTO MAAS 2**  
Realizzazione impianto agrovoltico in area agricola nei Comuni di Belpasso e Catania (CT)  
Sottocampi: MAAS 2.5 - 2.6 - 2.7  
Comune di Belpasso (CT)

Elaborato/Drawing: **Inquadramento su estratto di mappa catastale**

Formato/Size: <b>A1</b>	Scala/Scale: varie	Codice/code: MITEPUATAV004A0
	Data/Date: 21/06/2022	
	Nome file/File name: MITEPUATAV004A0.pdf	
Revision: 00	Date: 21/06/2022	Description: Prima emissione

Commissa/Project order: **Progettazione Impianto Fotovoltaico**

Redatto: Ing. Vincenzo Crucillà

Committente/Customer: **SOL PV3 S.R.L.**  
Viale Santa Panagia, 141/D, 96100, Siracusa (SR)  
P.IVA: 02029130891

Progettazione e sviluppo/Planning and development: **ICS S.R.L.**  
Via Lorenzo Mascheroni, 5, 20123, Milano (MI)  
+39(0) 0931 999730 - P.IVA: 00485050892

Project Manager: Ing. Raimondo Barone