SEZIONE A-A

SCALA 1:100

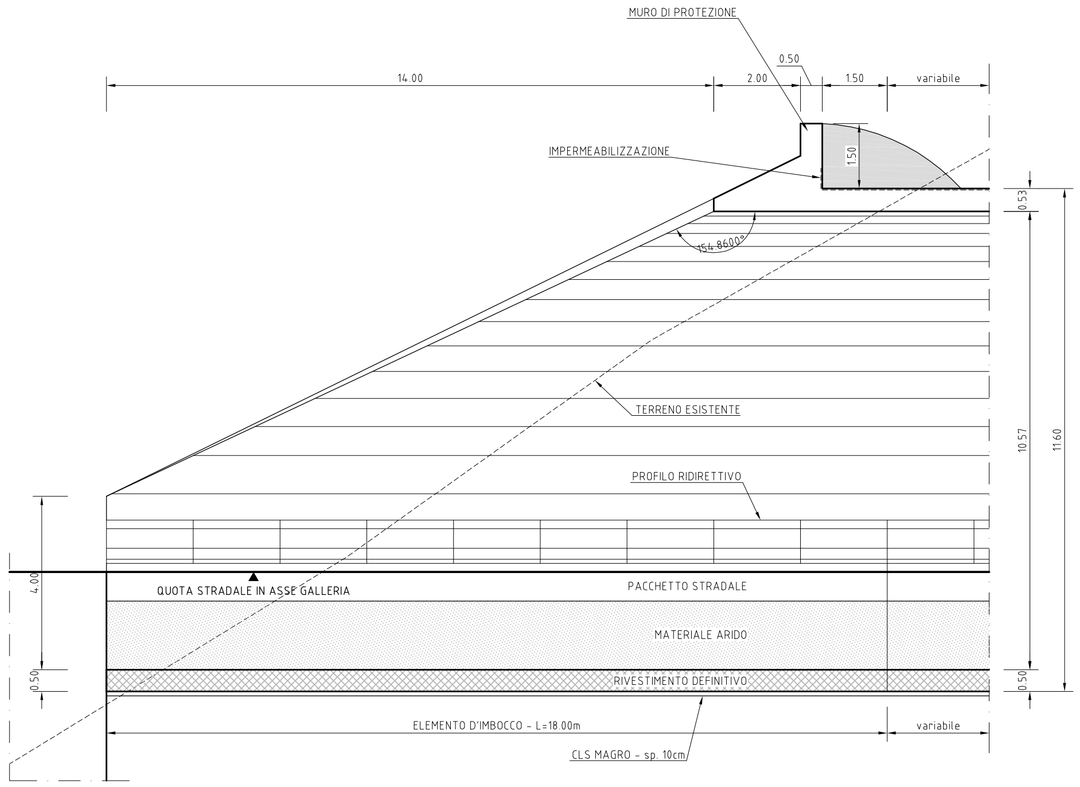

PROSPETTO B-B

SCALA 1:100

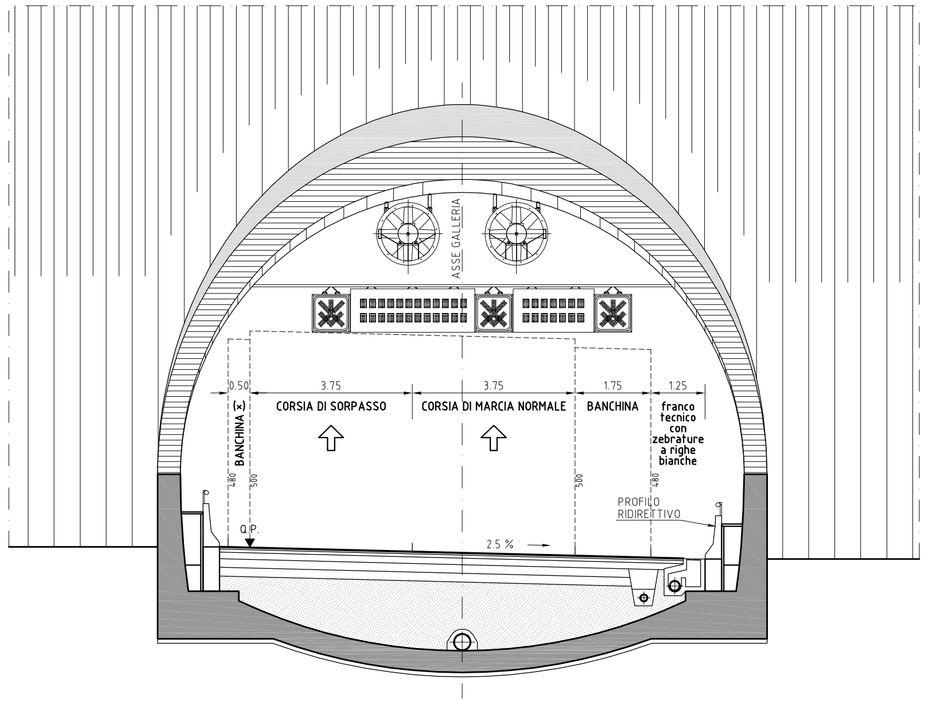

SEZIONE D-D

SCALA 1:100

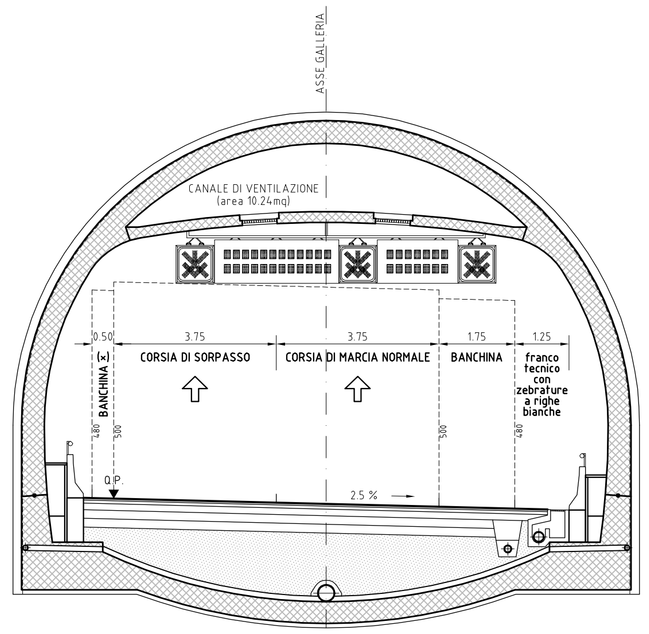

PIANTA IMBOCCO

SCALA 1:100

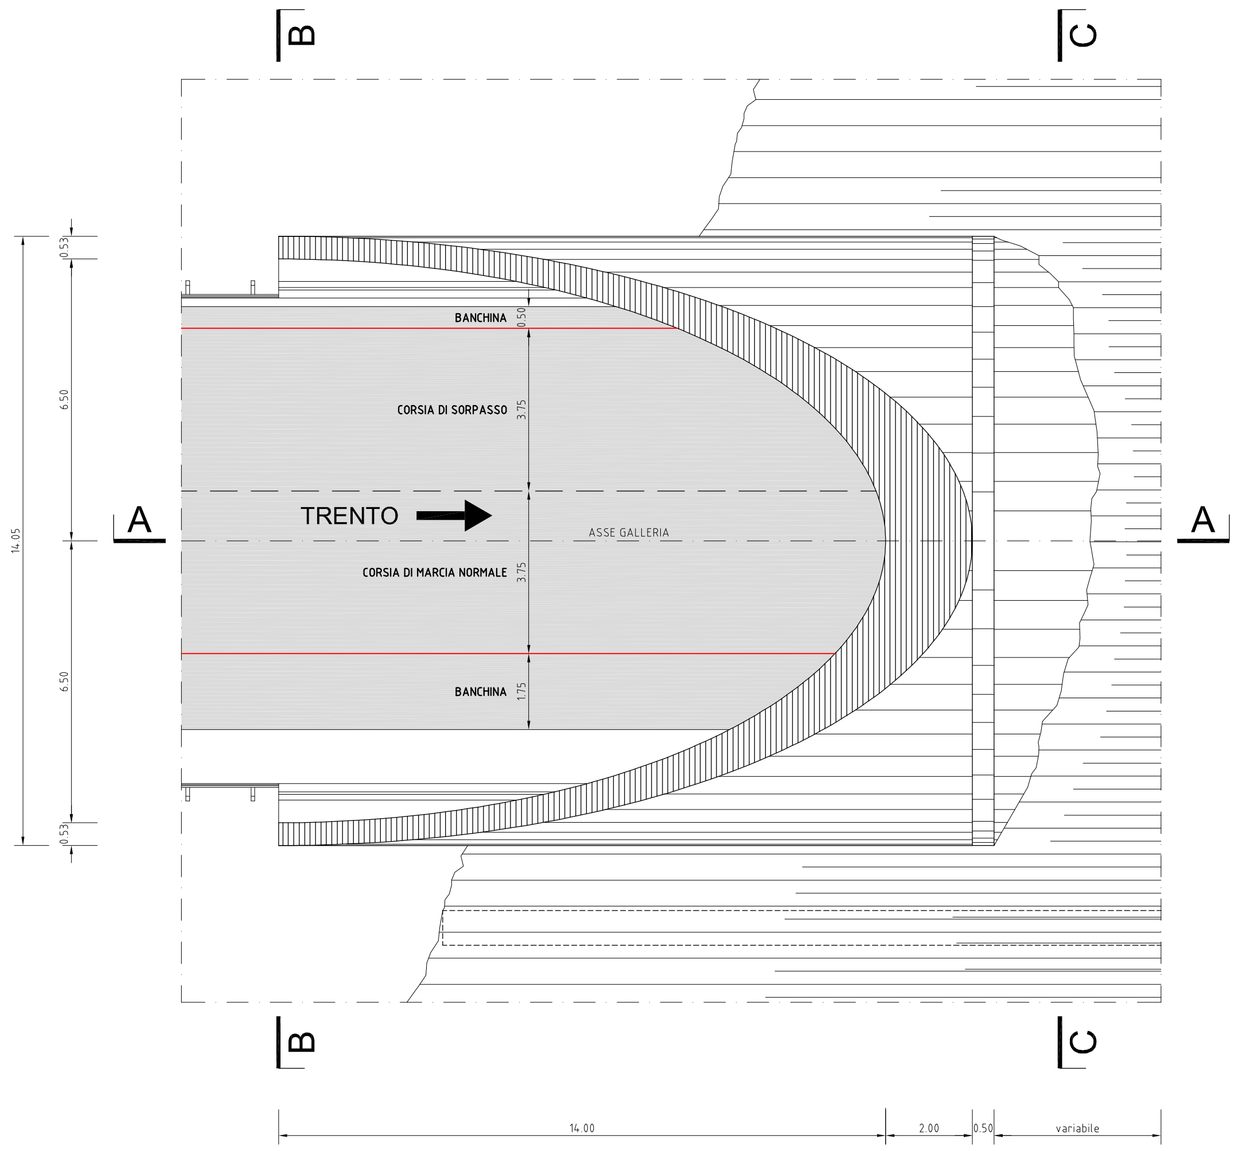

SEZIONE C-C

SCALA 1:100

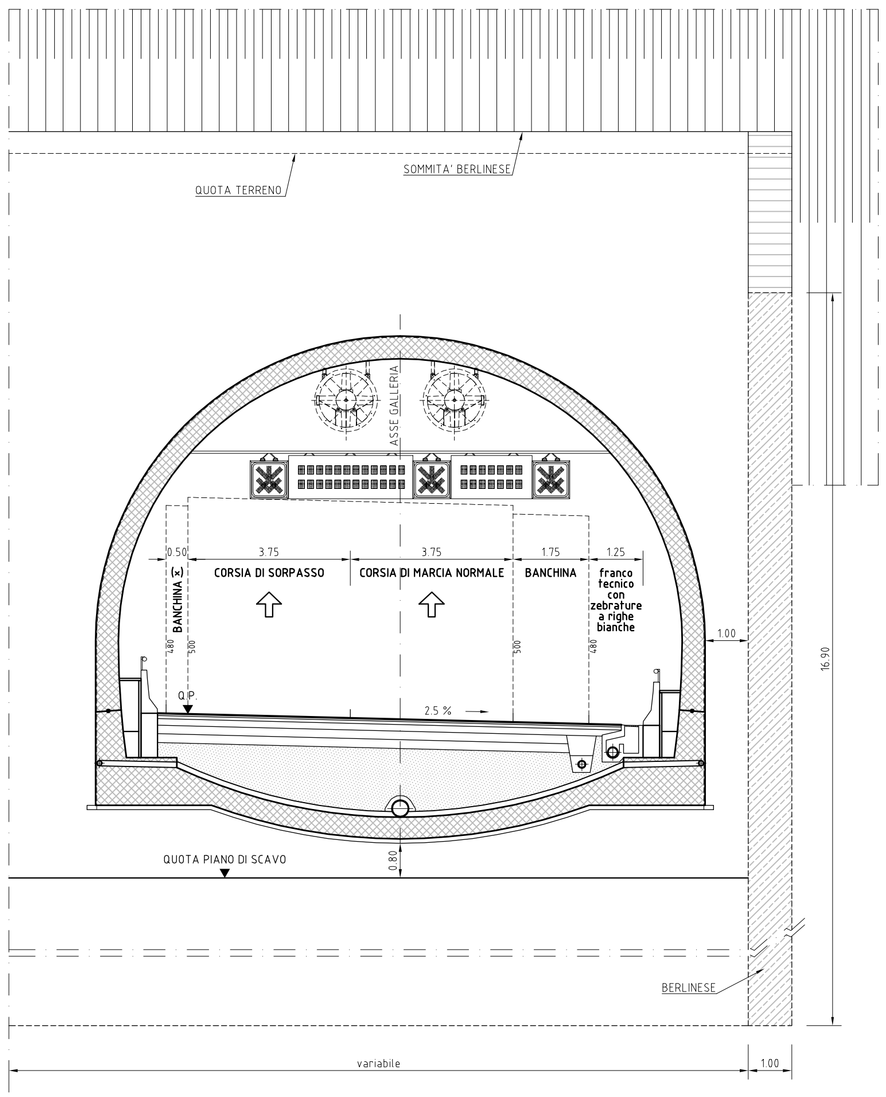

Regione del Veneto

Progettazione, costruzione e gestione
Itinerario della Valsugana Valbrenta - Bassano
Superstrada a pedaggio

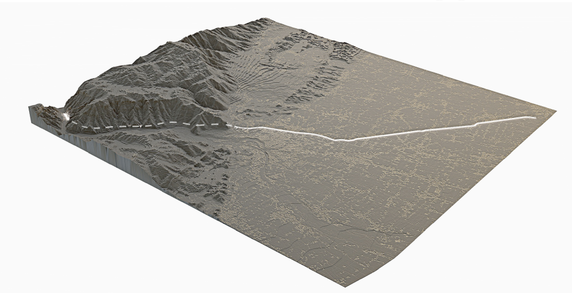

PROPOSTA DI FINANZA DI PROGETTO

ai sensi della L.R.V. n° 15 / 2002 e D.Lgs n° 163 / 2006
avviso BURV n° 71 del 28/08/2009

PROGETTO PRELIMINARE

PROPONENTE: COSTITUENDO CONSORZIO TRA

PIZZAROTTI — Ing. E. MANTOVANI costruzioni — CIS — CORDIOLI&C

PROGETTAZIONE:

idroesse infrastrutture spa

Sistema di esazione a cura di: veneropass

RESPONSABILE INTEGRAZIONE PRESTAZIONI SPECIALISTICHE
Dott. Ing. Gianfranco ZOLETTO

PROTECO — HYDROSTUDIO

PROGETTO PRELIMINARE
GALLERIE
GALLERIE NATURALI - DISEGNI GENERALI
Galleria Pove - Imbocco Sud - Pianta, prospetti e sezioni

ALL. N.: B.03.02.GA.03
SCALA: varie
DATA: Dicembre 2009
COMMESSA: ACSF291C.000\C

REVISIONE	DATA	DESCRIZIONE	REDATTO	CONTROLLATO	AUTORIZZATO
0	Dicembre 2009	Prima emissione	M. Rigon	L. Tesser	G. De Stavola

CODICE COMMESSA: ACSF291C.000\C
CODICE DOCUMENTO: H905RR0.DWG
DATA: 15/12/09 18:33
OPERATORE: TB

OPERA PROTETTA AI SENSI DELLA LEGGE 22 APRILE 1941 N° 633 TUTTI I DIRITTI RISERVATI. QUALSIASI RIPRODUZIONE ED UTILIZZAZIONE NON AUTORIZZATE SARANNO PERSEGUITE A RIGORE DI LEGGE