




PARTICOLARE RECINZIONE
SCALA 1:20

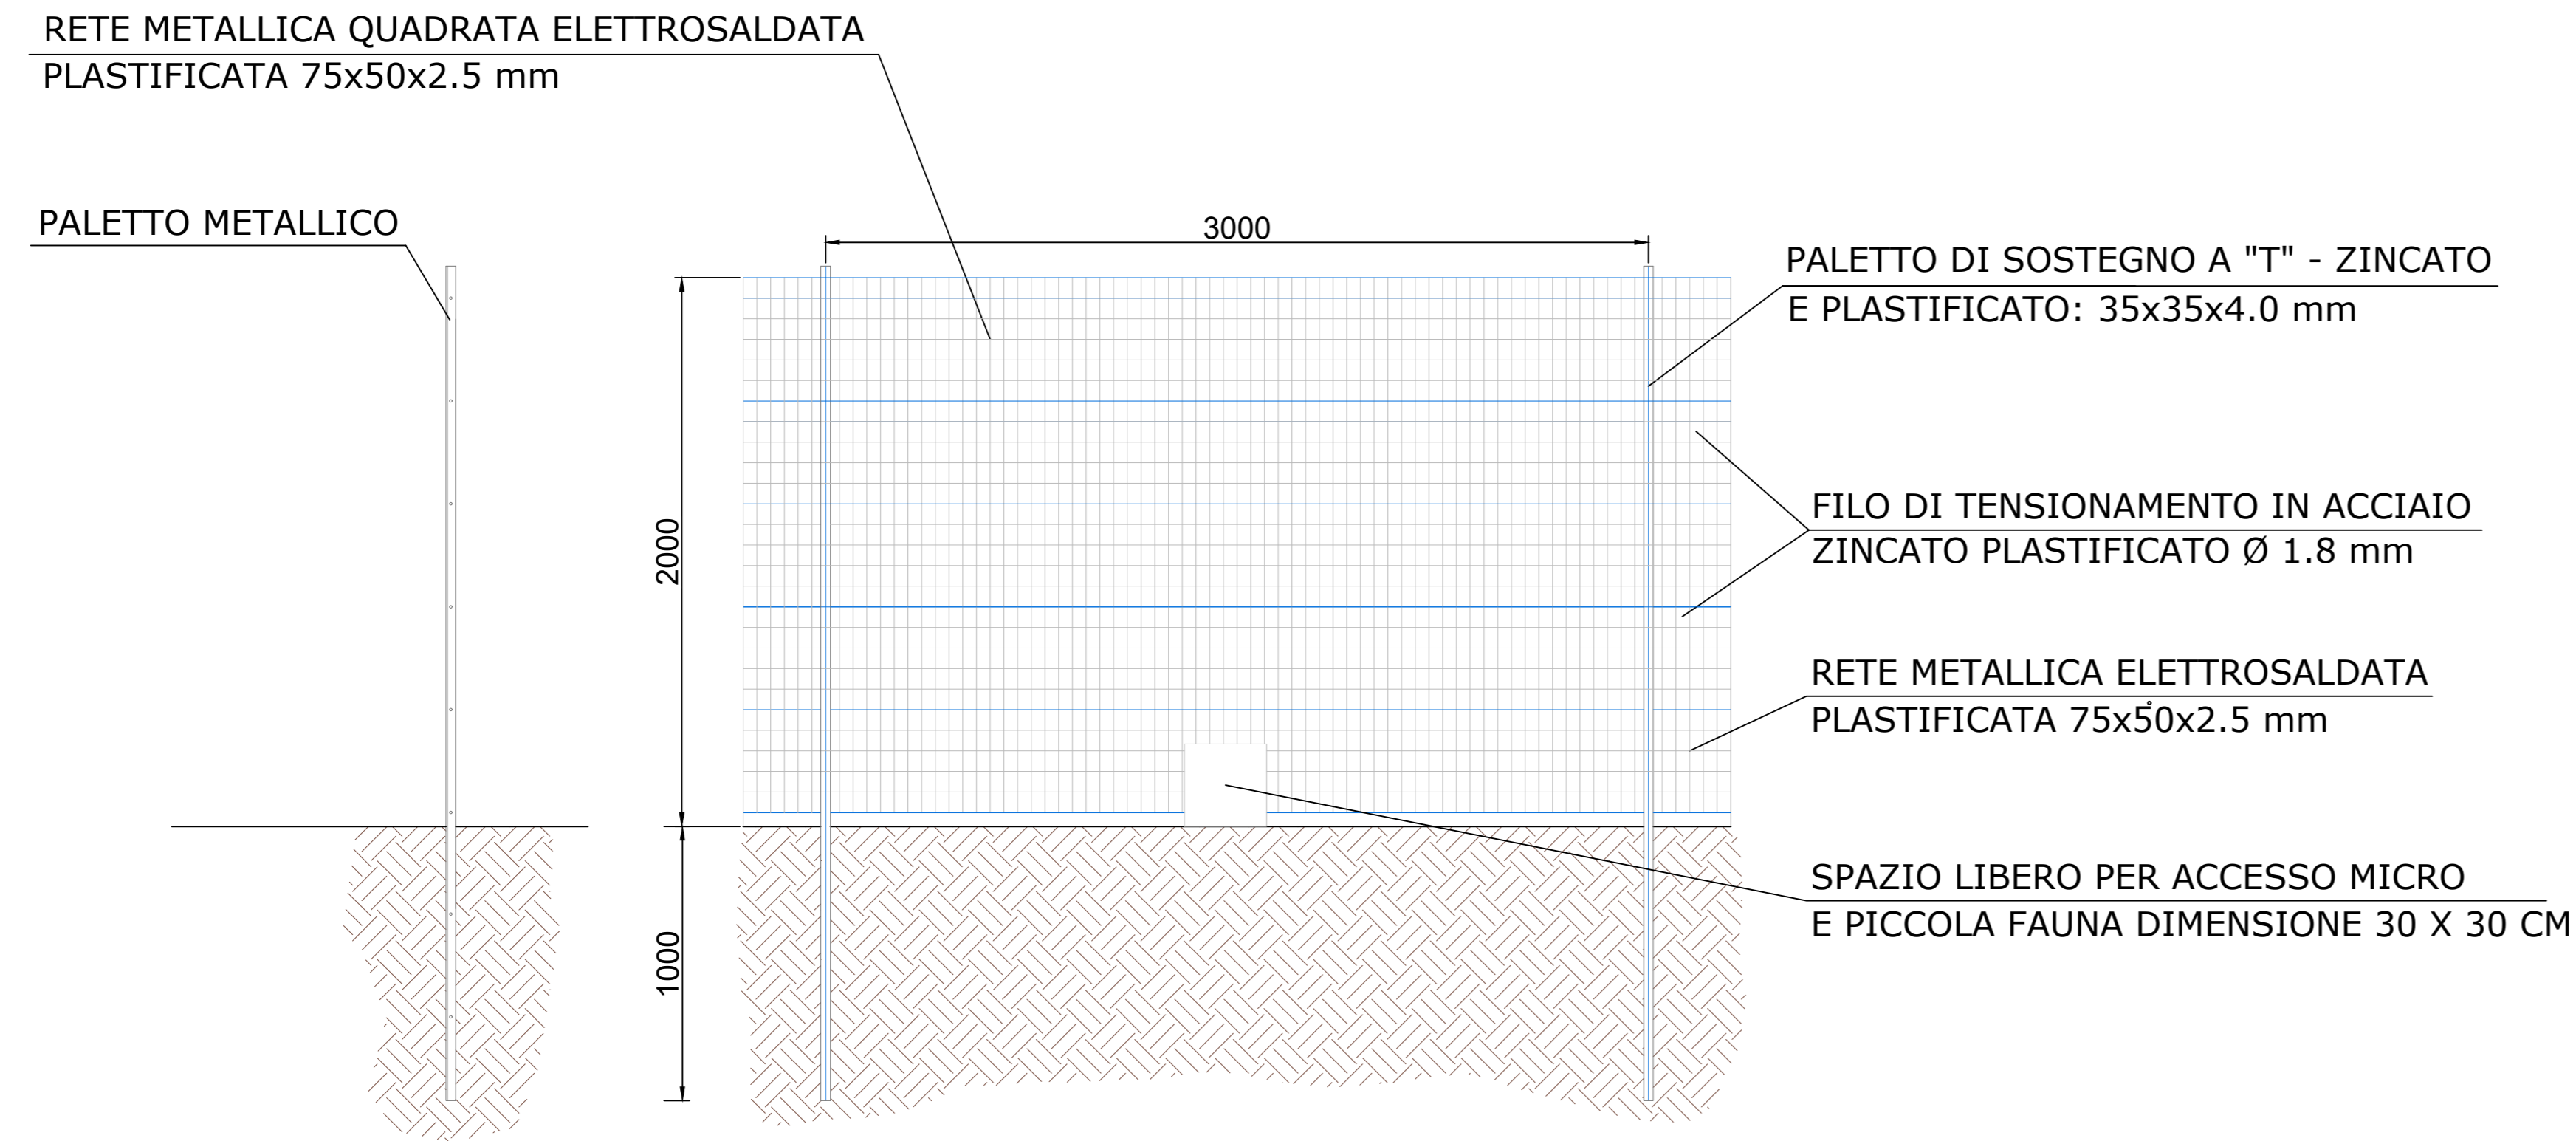


VISTA DALL'ALTO
SCALA 1:20

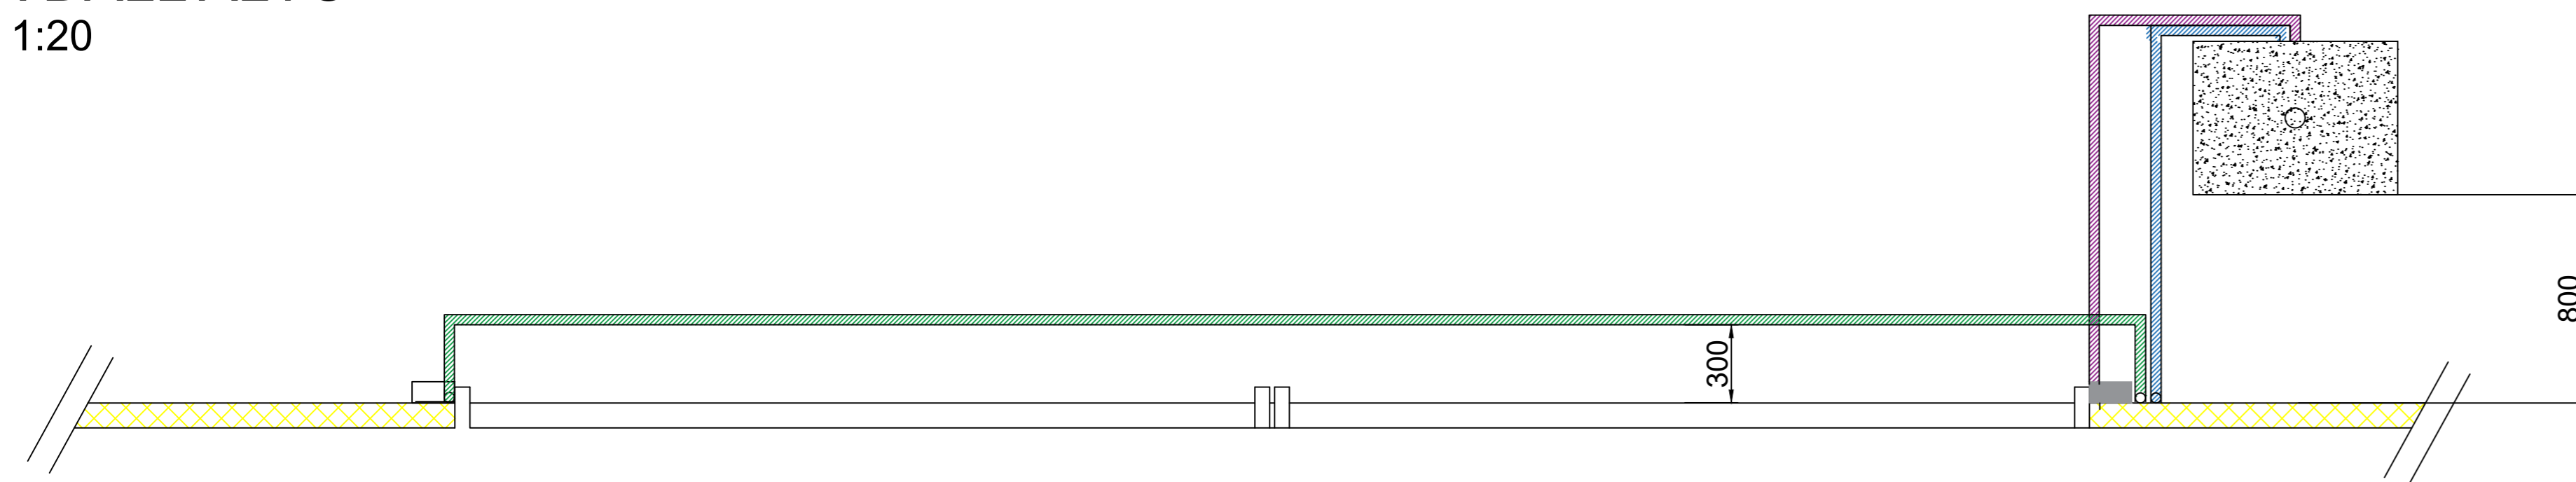

PARTICOLARE CANCELLO
SCALA 1:20

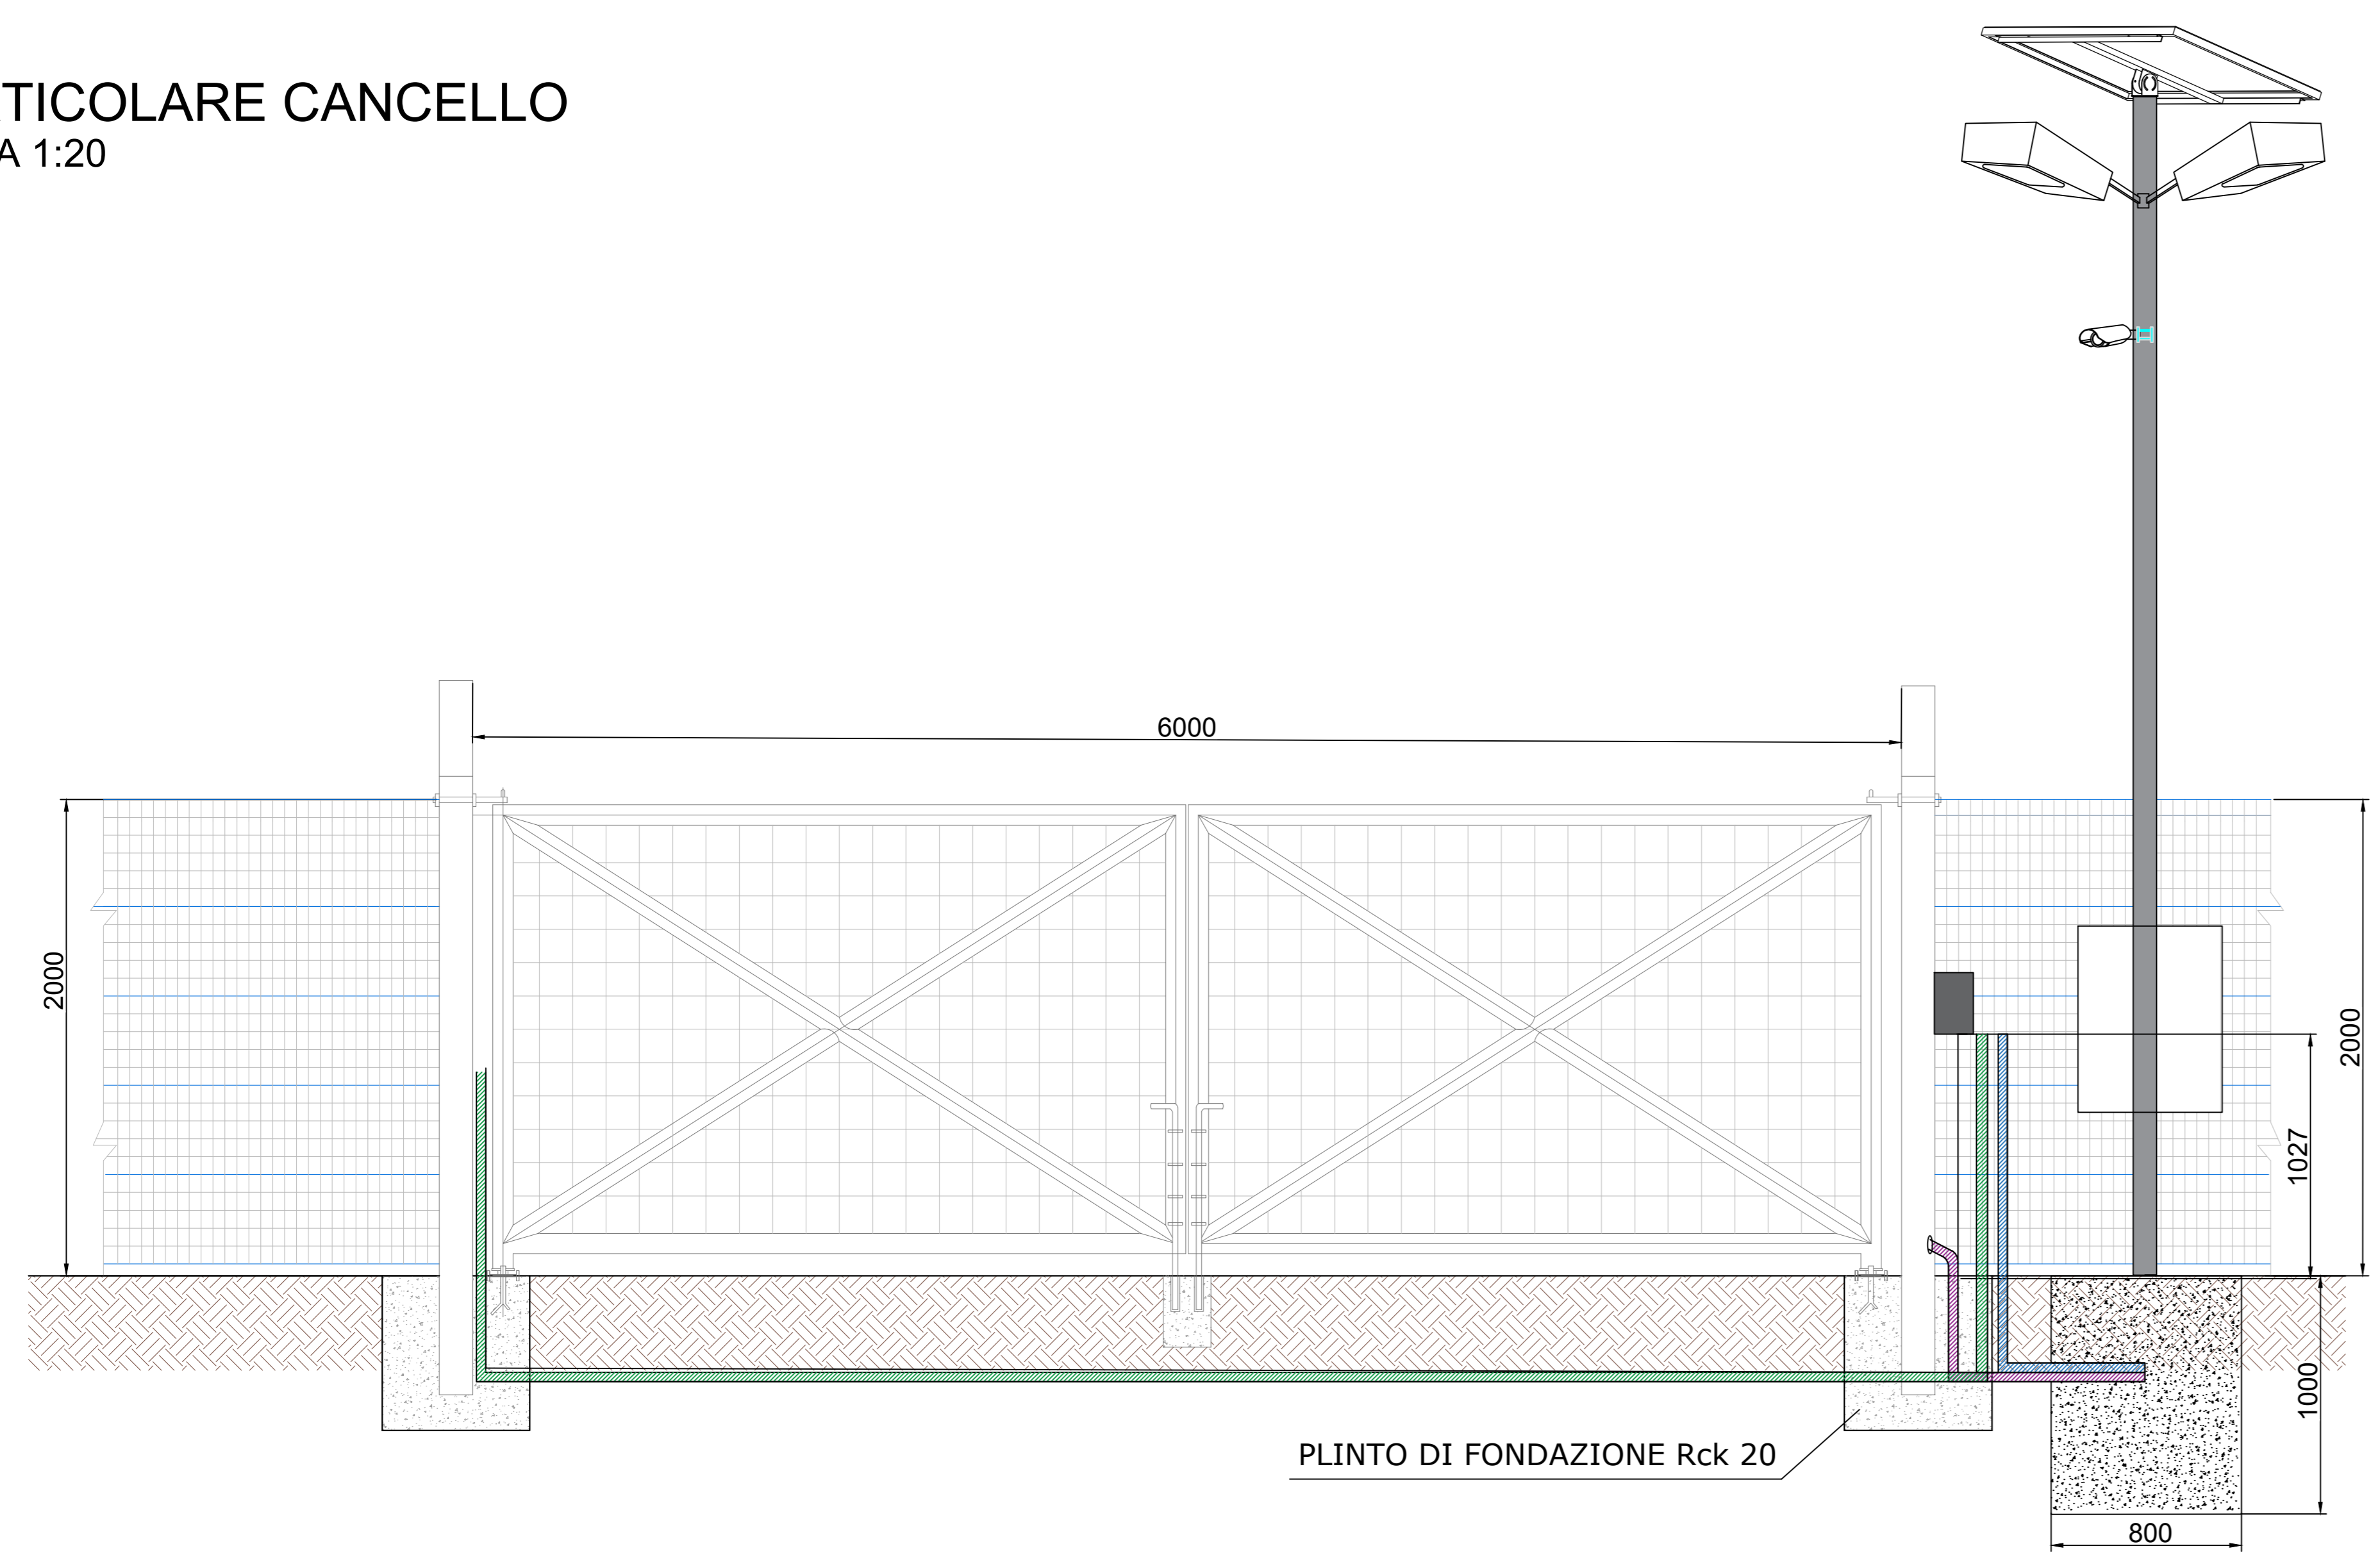

VISTA LATERALE
SCALA 1:20

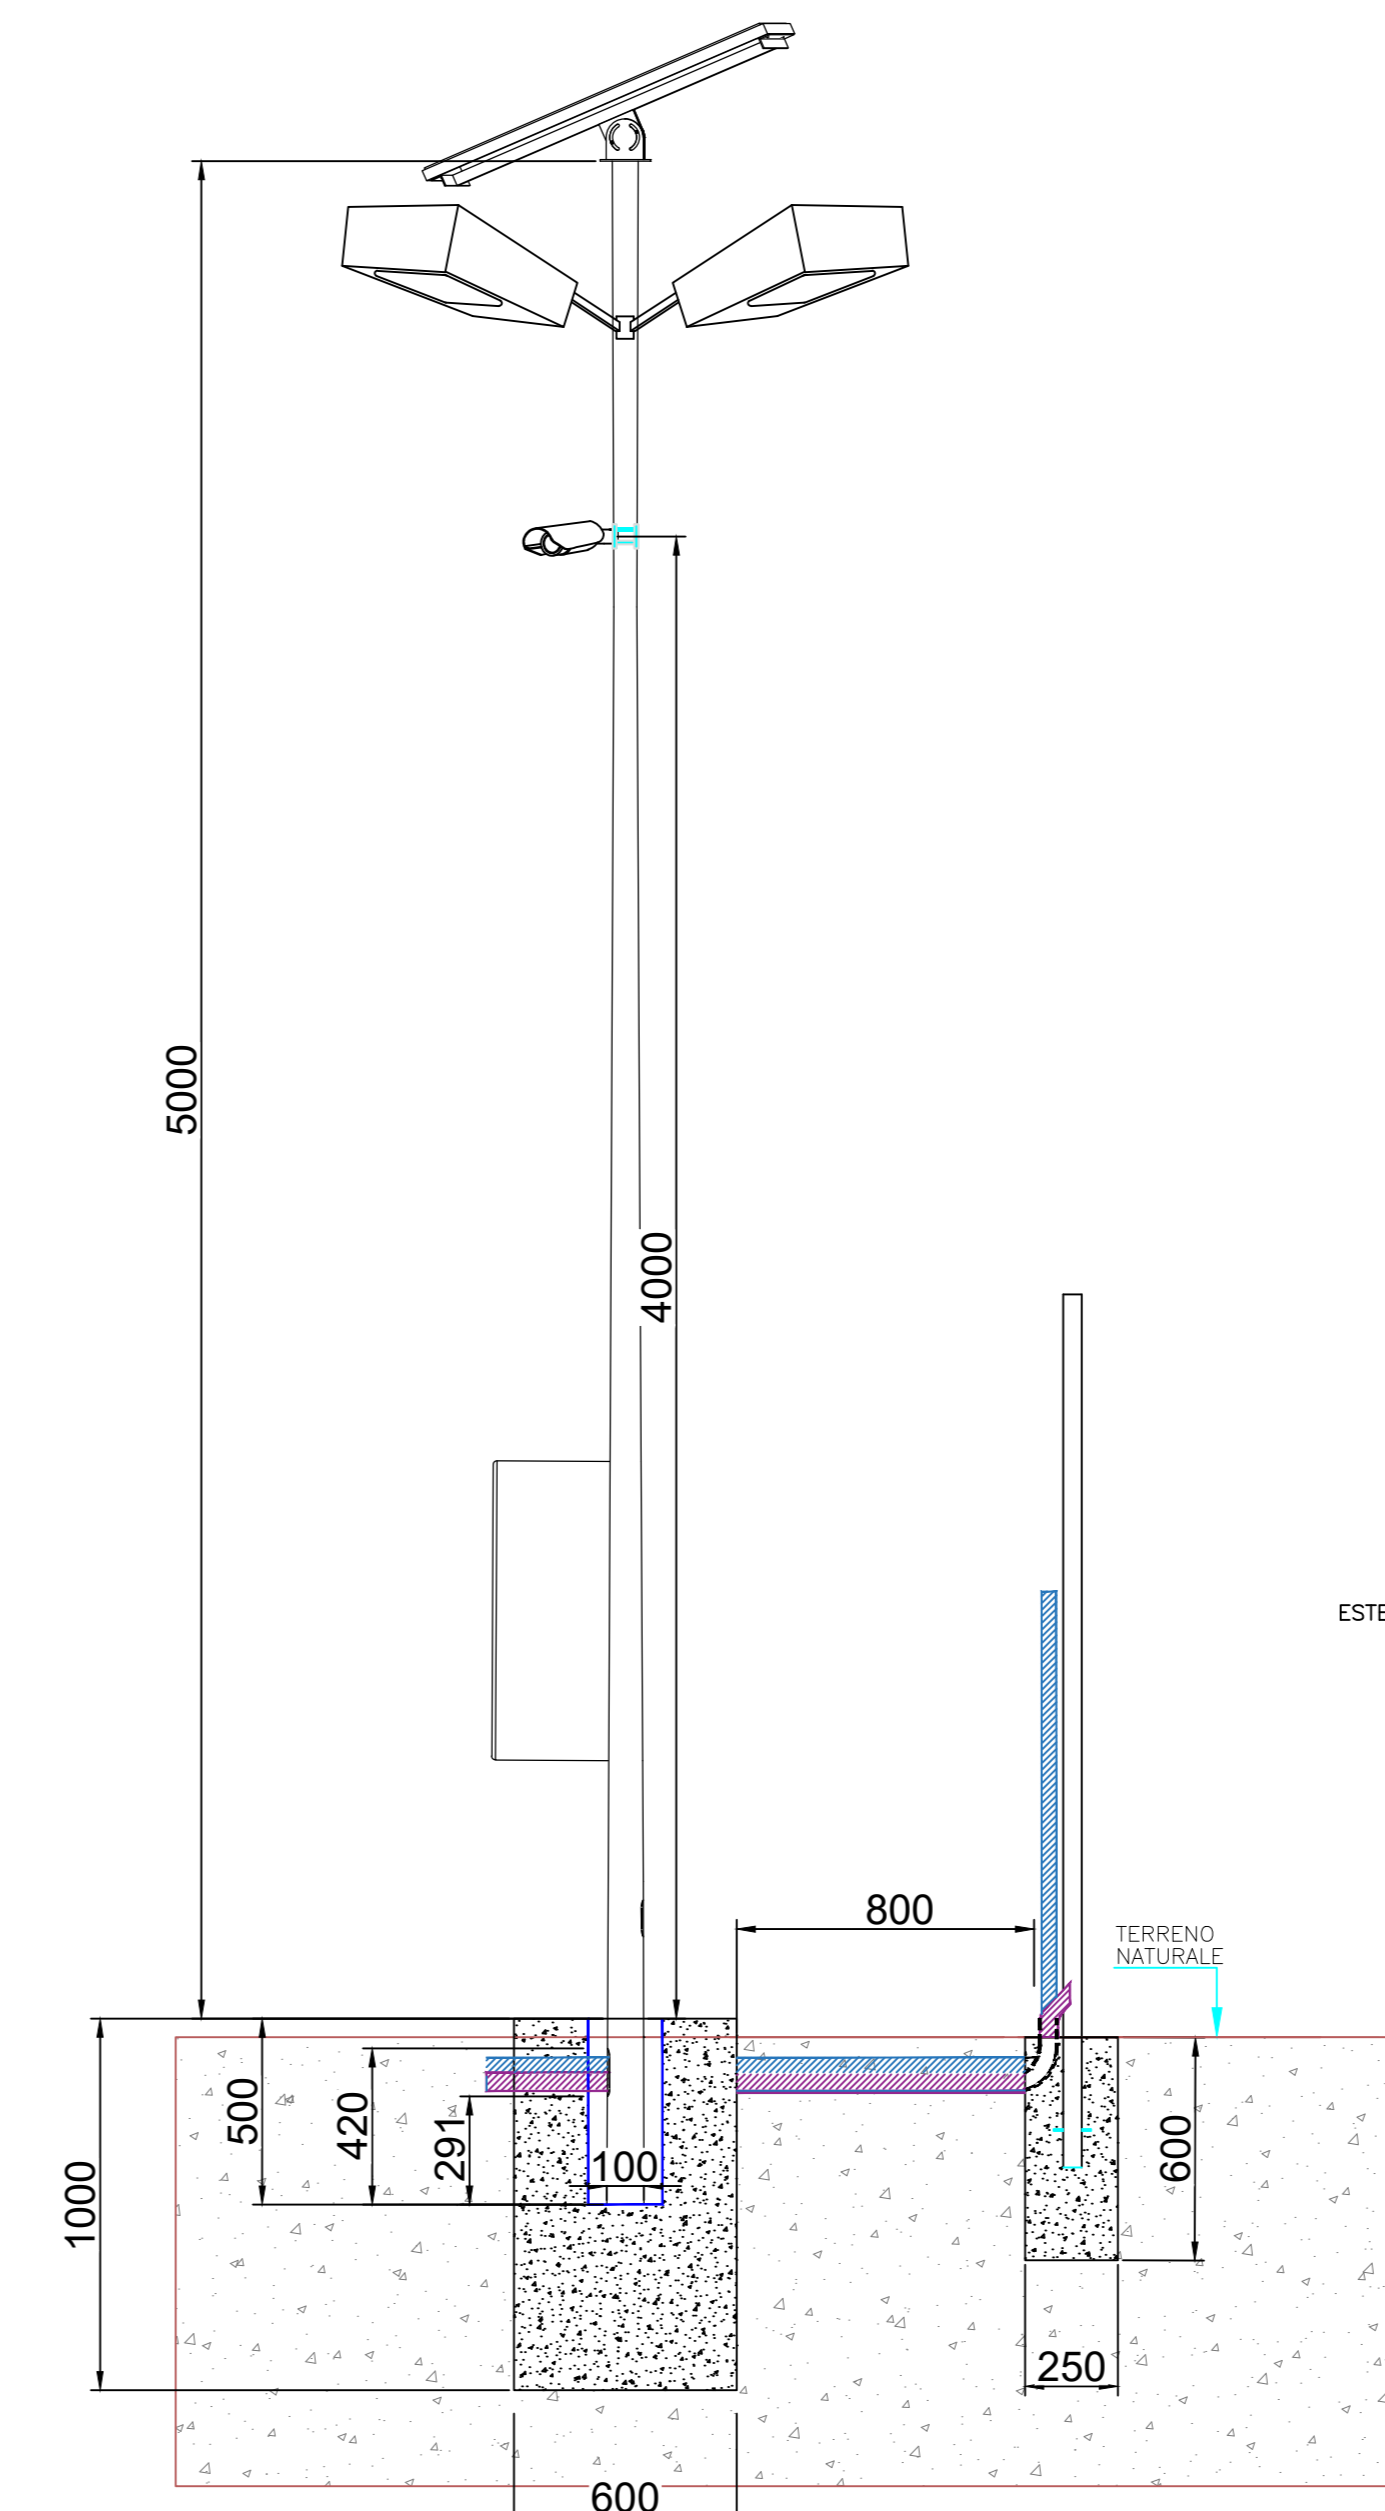

REGIONE SICILIA			
COMUNI DI BELPASSO E CATANIA (CT)			
Livello di progettazione/Level of design		Progetto Definitivo	
Oggetto/Object		PROGETTO MAAS2 Realizzazione impianto fotovoltaico in area agricola nei Comuni di Belpasso e Catania (CT)	
Elaborato/Drawings		Particolari costruttivi cancelli, recinzione, illuminazione e videosorveglianza	
Formato/Size	Scala/Scale	Codice/code	MITEPUATAV032A0
A0	Data/Date	21/06/2022	
	Nome file/File name	MITEPUATAV032A0.pdf	
Revision	00	Date	21/06/2022
		Description	Prima emissione
Commissa/Project order			
Progettazione Impianto Fotovoltaico			
Redatto: Ing. Vincenzo Crucillà			
Committente/Customer		SOL PV3 S.R.L. Viale Santa Panagia, 44113, 96100, Siracusa(SR) P.IVA: 02029138891	
Progettazione e sviluppo/Planning and development		ICS S.R.L. Via Lorenzo Mascheroni, 5, 20123, Milano (MI) +39(0) 0931 999730 - P.IVA: 00485050892	
Project Manager: Ing. Raimondo Barone		