




PIANTA
Scala 1:50

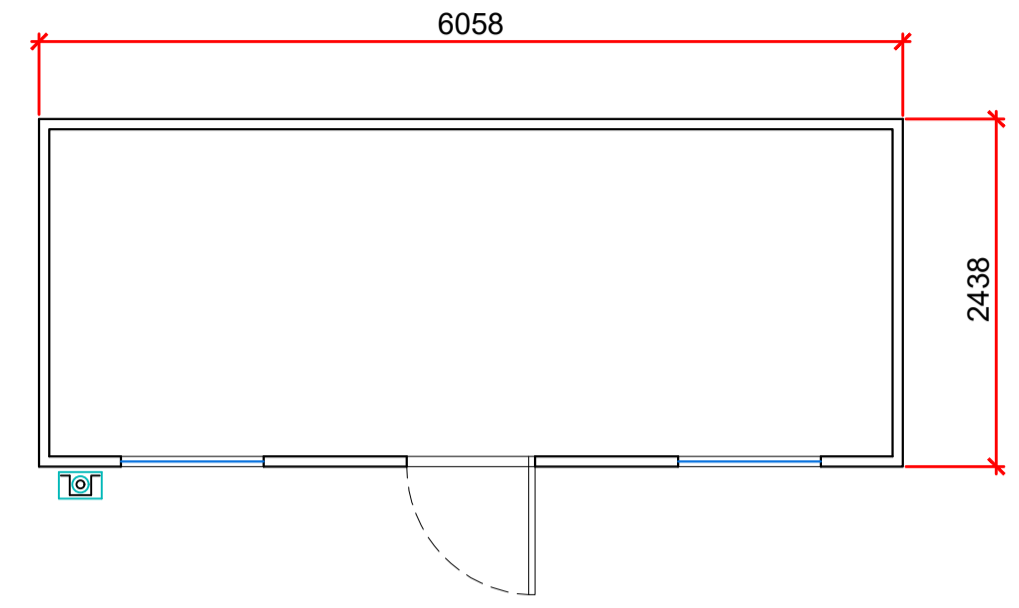


VISTA FRONTALE
Scala 1:50

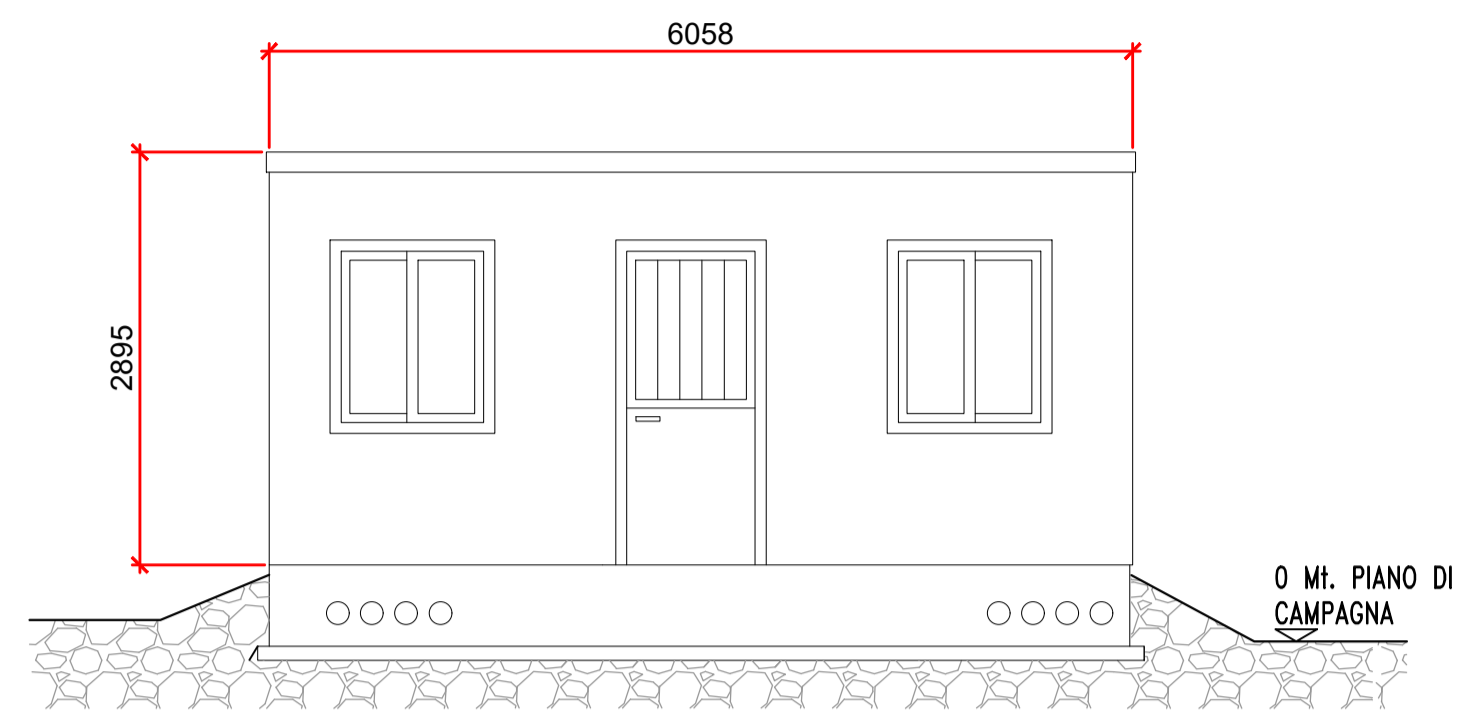


VISTA POSTERIORE
Scala 1:50

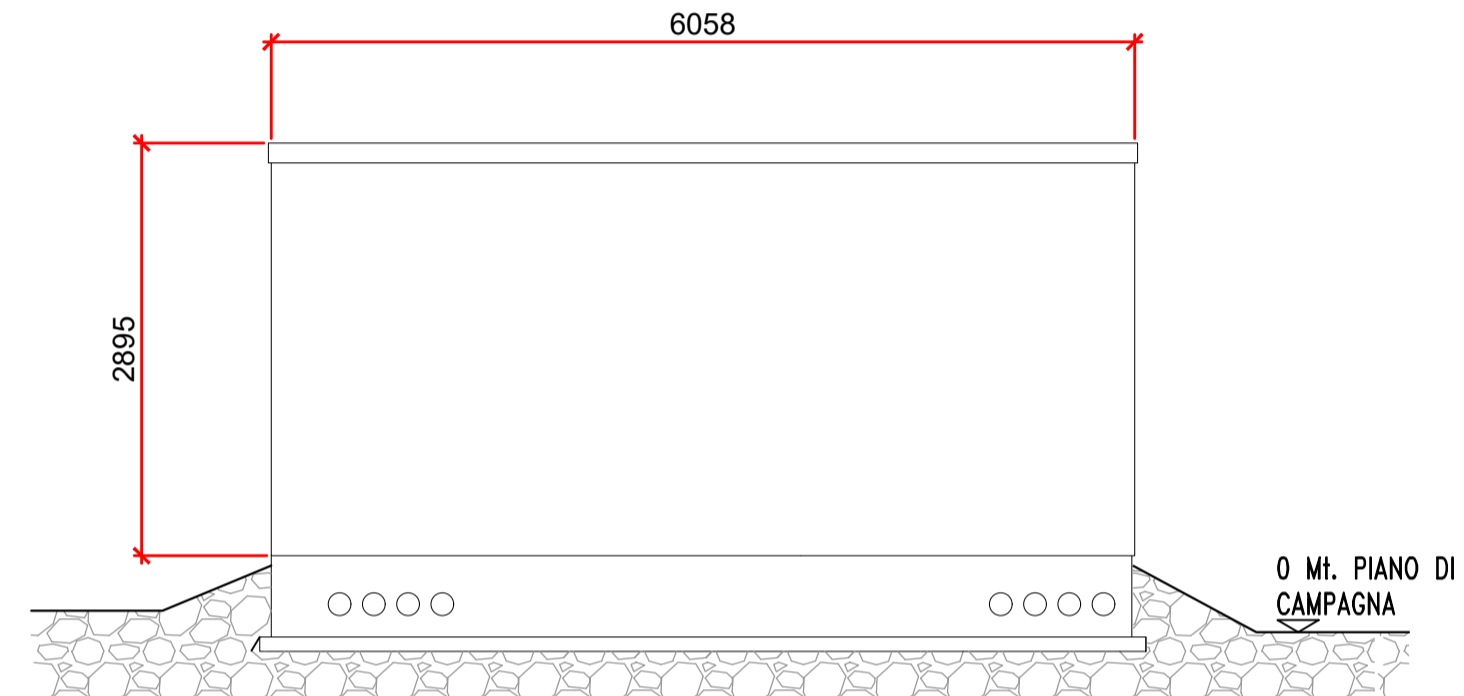


VISTA LATERALE SINISTRA
Scala 1:50

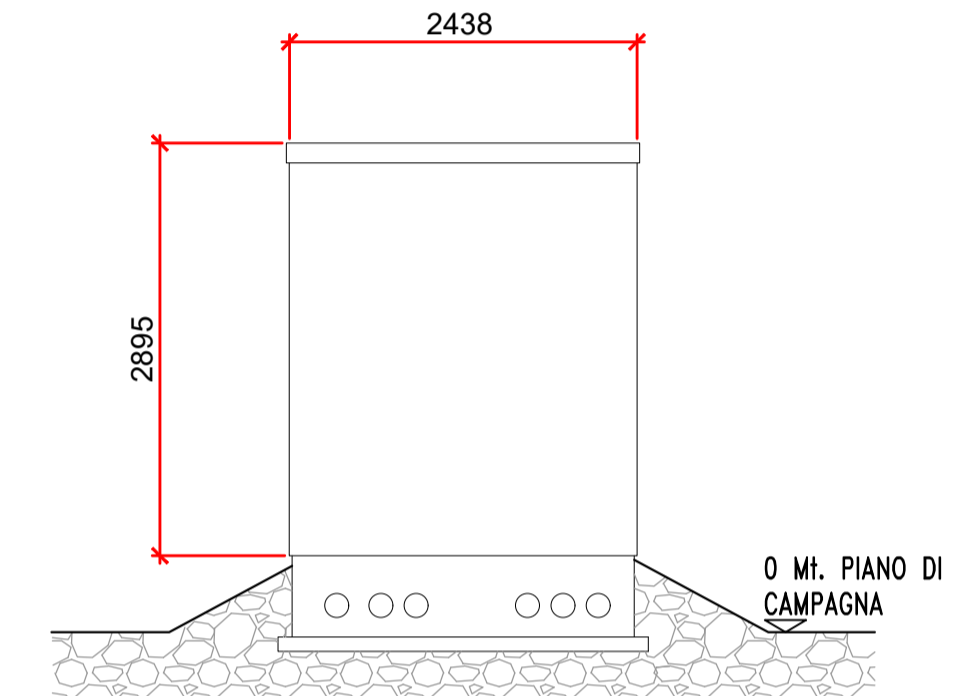

VISTA LATERALE DESTRA
Scala 1:50

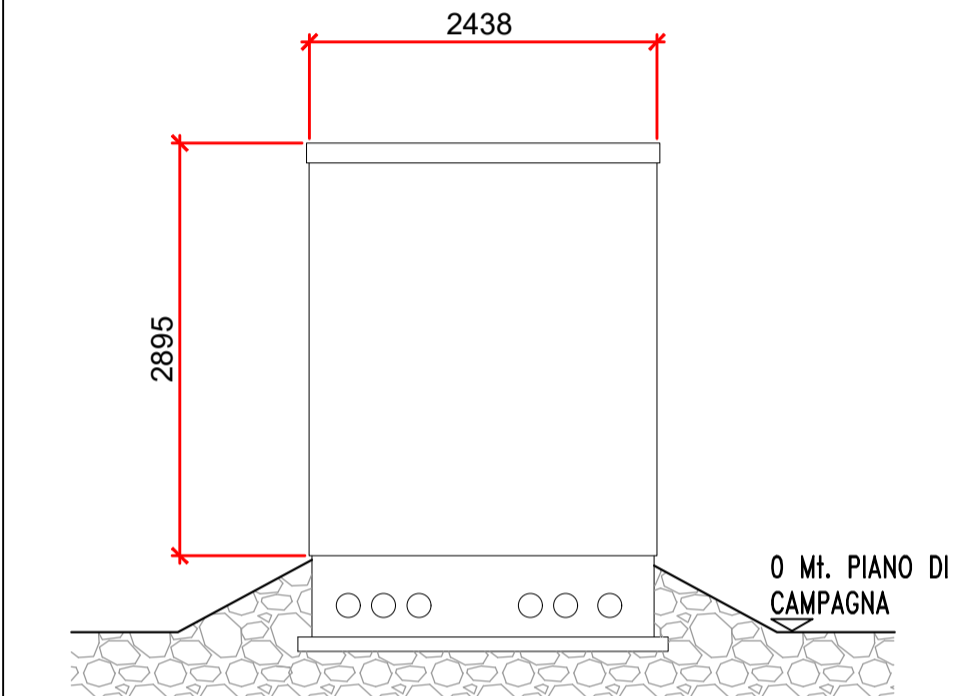

Scala 1:50

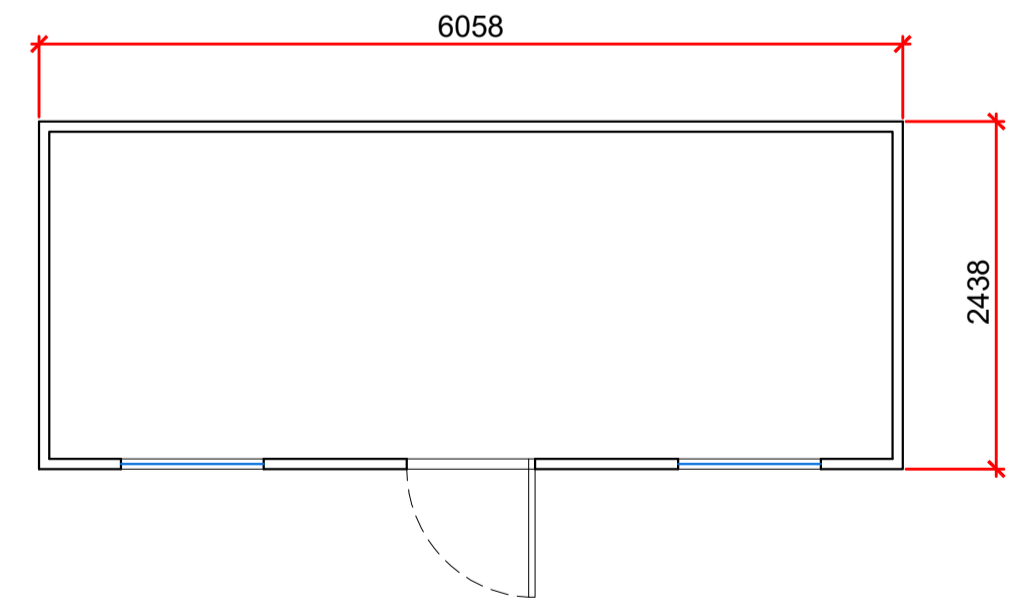

Pianta



Simulazione

REGIONE SICILIA			
COMUNI DI BELLIPASSO E CATANIA (CT)			
<i>Livello di progettazione/Level of design</i>		Progetto Definitivo	
<i>Oggetto/Object</i>		PROGETTO MAAS2 Realizzazione impianto fotovoltaico in area agricola nei Comuni di Bellipasso e Catania (CT)	
<i>Elaborato/Drawing</i>			
Cabina Servizi e O&M			
<i>Formato/Size</i>	<i>Scala/Scale</i> 1:50	<i>Codice/code</i> MITEPUATAV035A0	
A1	<i>Data/Date</i> 21/06/2022		
	<i>Nome file/File name</i>	MITEPUATAV035A0.pdf	
<i>Revision</i> 00	<i>Date</i> 21/06/2022	<i>Description</i>	Prima emissione
<i>Commessa/Project order</i>			
Progettazione Impianto Fotovoltaico			
<i>Redatto: Ing. Vincenzo Crucillà</i>			
<i>Committente/Customer</i>		SOL PV3 S.R.L. Viale Santa Panagia, 141/D, 96100, Siracusa(SR) P.IVA: 02029130891	
<i>Progettazione e sviluppo/Planning and development</i>			
ICS S.R.L. Via Lorenzo Mascheroni, 5, 20123, Milano (MI) +39(0) 0931 999730 - P.IVA: 00485050892			
<i>Project Manager: Ing. Raimondo Barone</i>			