


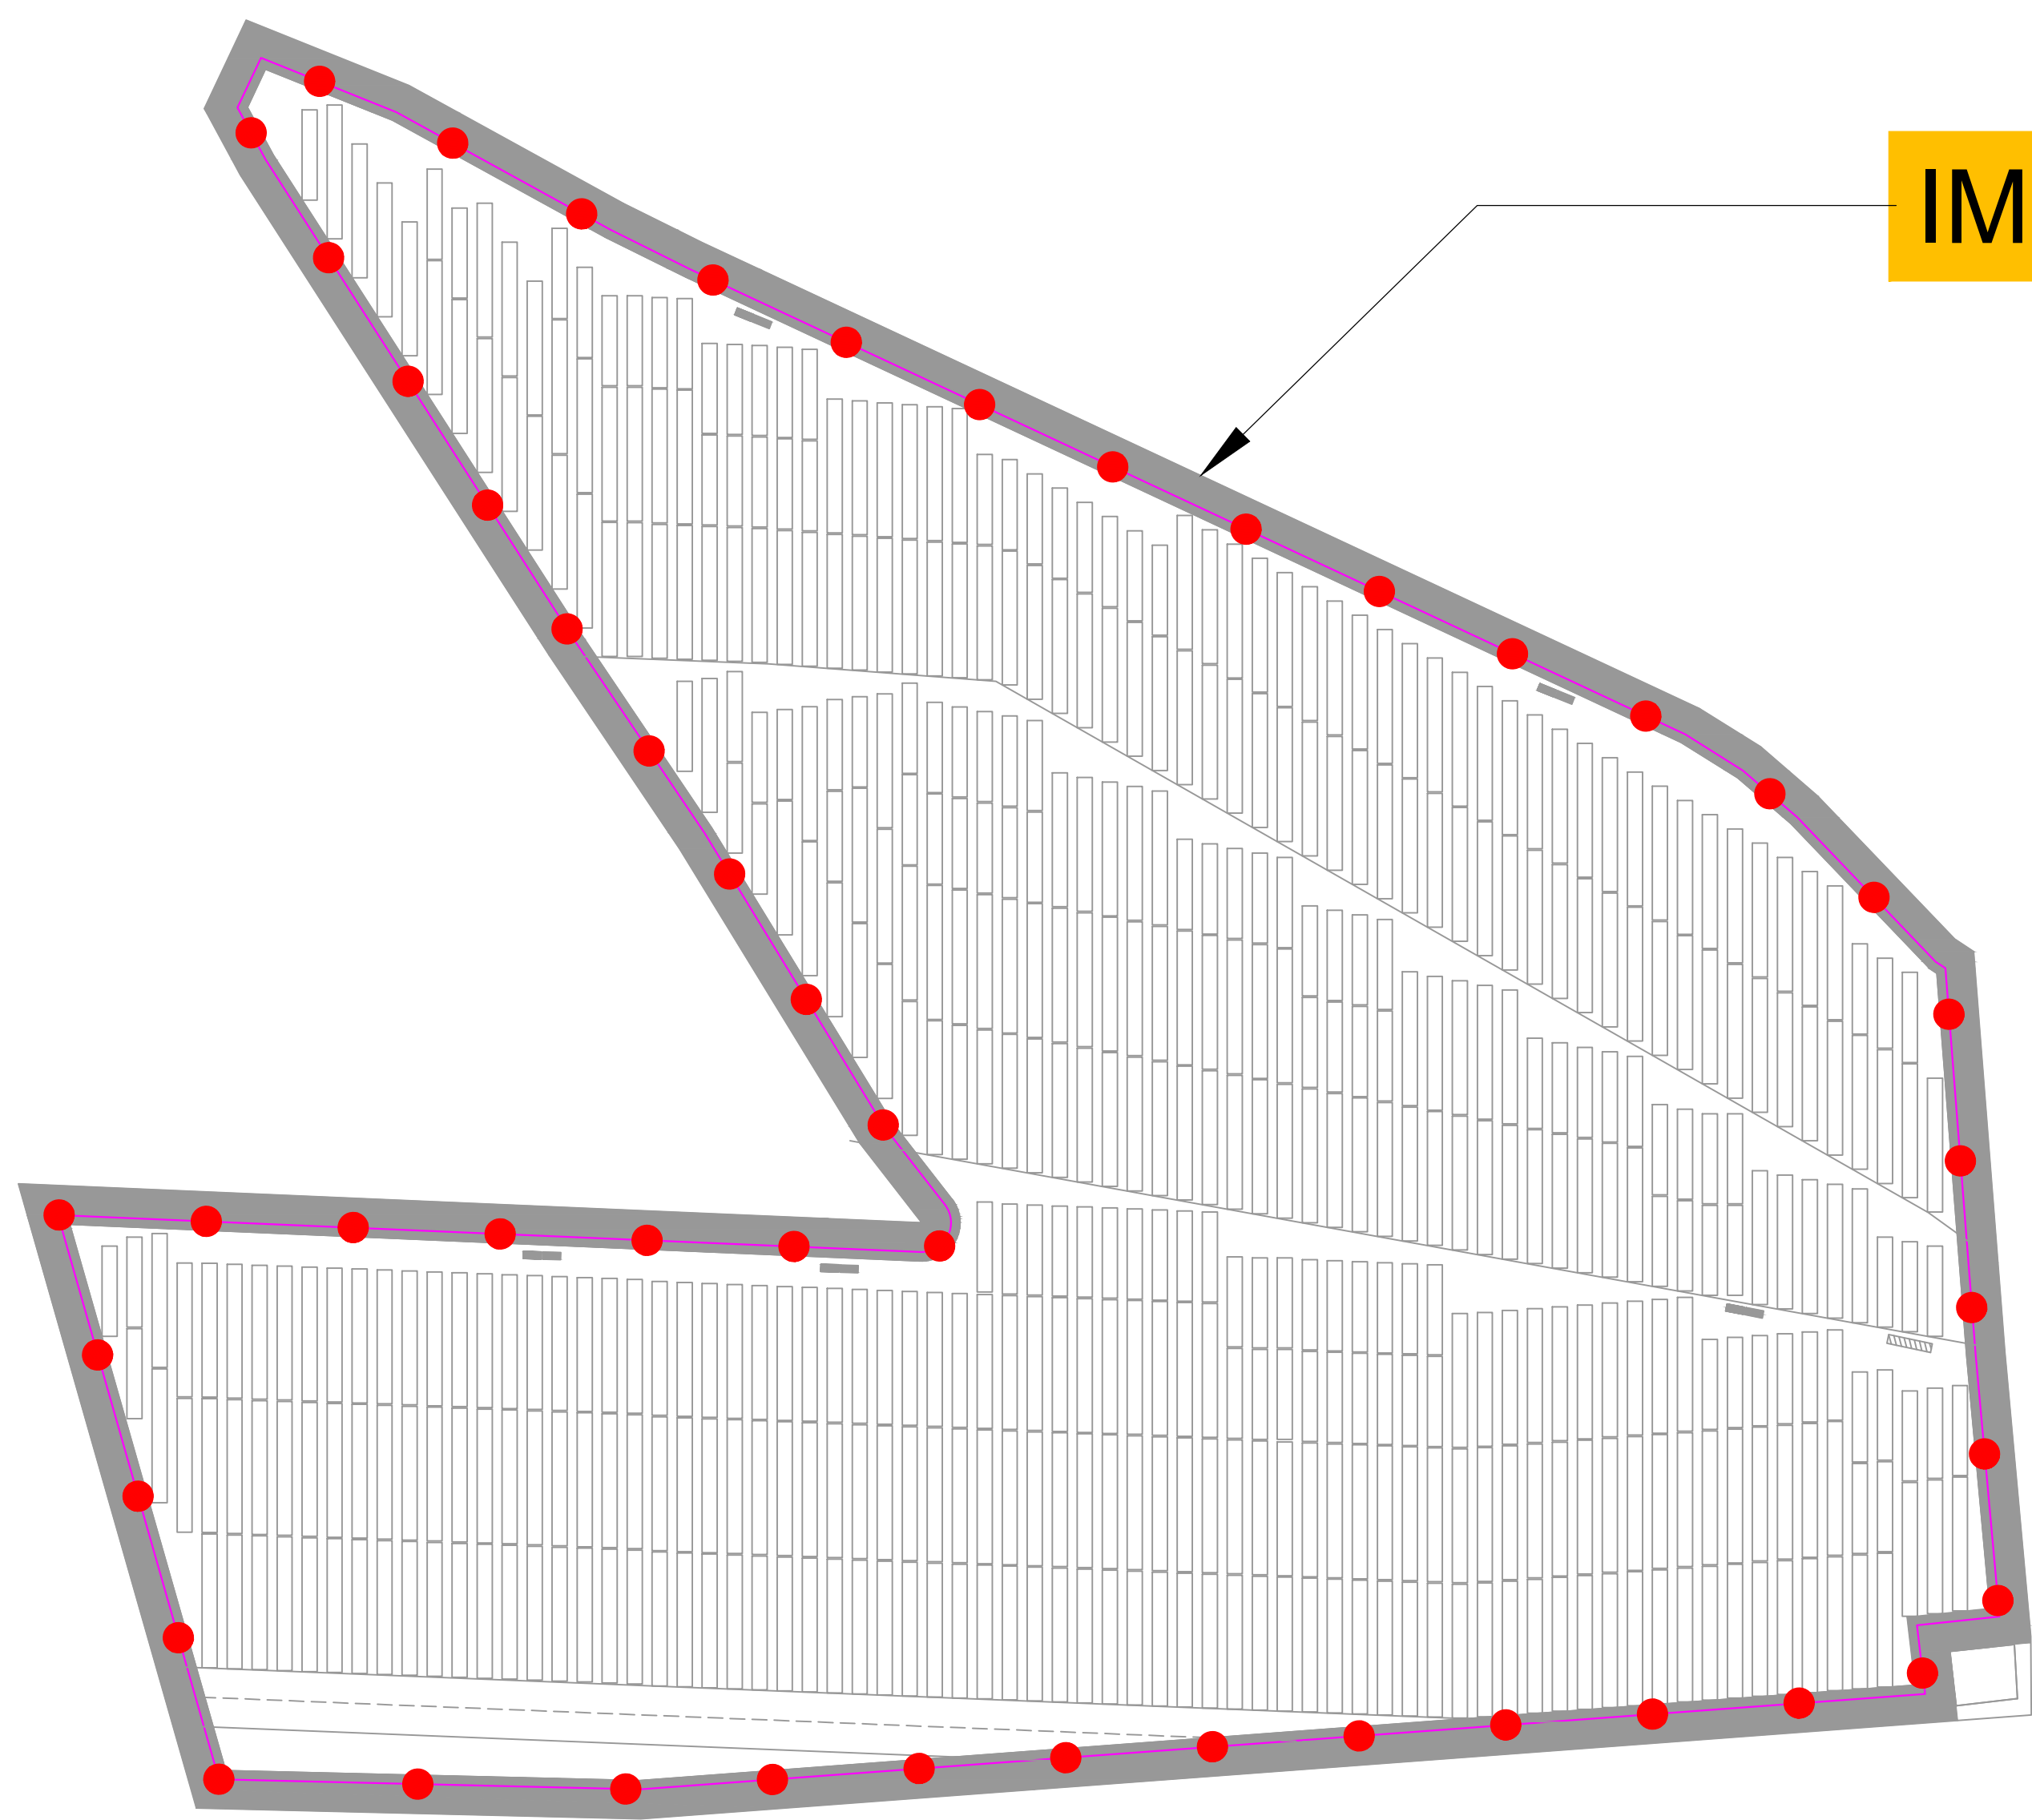


IMPIANTO MAAS 2.5

LEGENDA

- Recinzione perimetrale
- Corridoi ecologici

LAYOUT DI IMPIANTO
SCALA 1:2.000

PARTICOLARE CORRIDOI ECOLOGICI vista interna all'impianto
SCALA 1:20

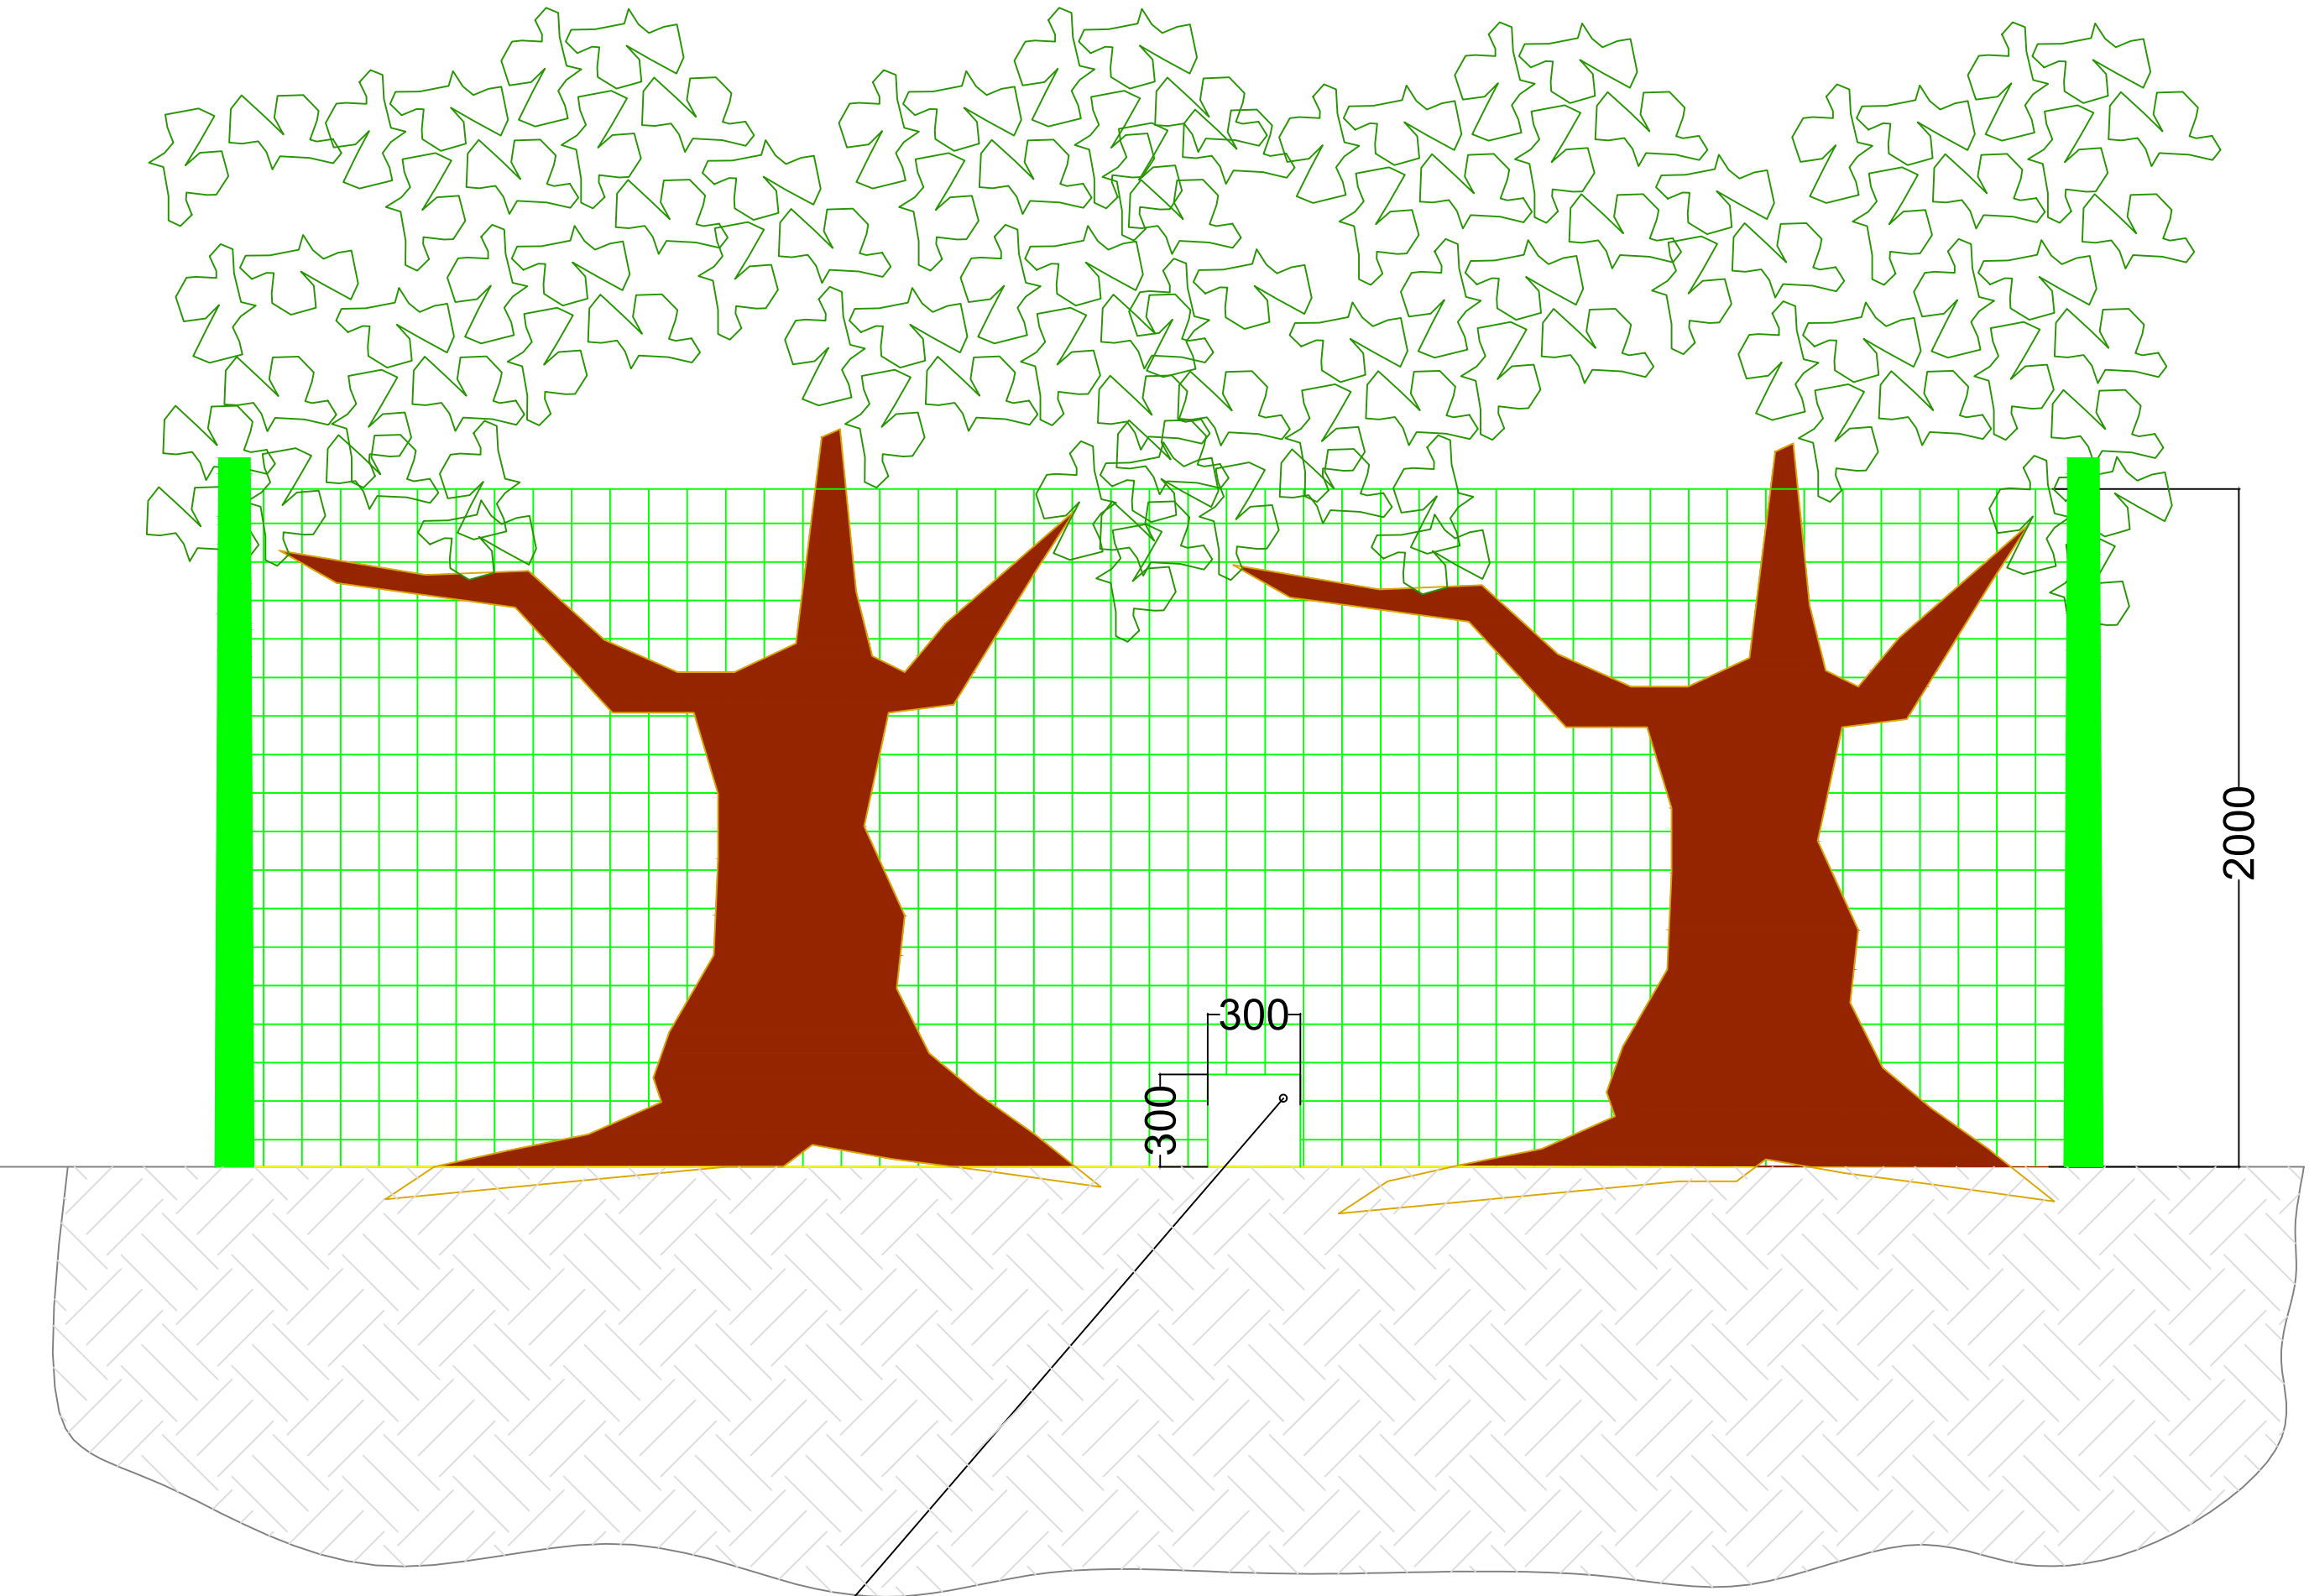

NOTE:

SPAZIO LIBERO PER ACCESSO MICRO E PICCOLA FAUNA
DIMENSIONE 30 x 30 cm

REGIONE SICILIA
COMUNI DI BELPASSO E CATANIA (CT)

Progetto Definitivo
PROGETTO MAAS 2
Realizzazione impianto fotovoltaico in area agricola nei Comuni di Belpasso e
Catania (CT)
Sottocampi MAAS 2.5
Comune di Belpasso (CT)

Elaborato/Drawing			
Corridoi ecologici			
Formato/Size	Scala/Scale	Varie	Codice/code MITEPU/ATAV053A0
A0	Data/Date	21/06/2022	
	Nome file/File name	MITEPU/ATAV053A0.pdf	
Revision	00	Date	21/06/2022
		Description	Prima emissione

Commissa/Project order		Progettazione Impianto Fotovoltaico	
Redatto: Ing. Vincenzo Crucillà			
Commitente/Customer		SOL PV3 S.R.L. Viale Santa Panagia, 141/D, 96100, Siracusa (SR) P.IVA: 02029130891	
Progettazione e sviluppo/Planning and development		ICS S.R.L. Via Lorenzo Mascheroni, 5, 20123, Milano (MI) +39(0) 0931 999730 - P.IVA: 00485050892	
Project Manager: Ing. Raimondo Barone		ICS	