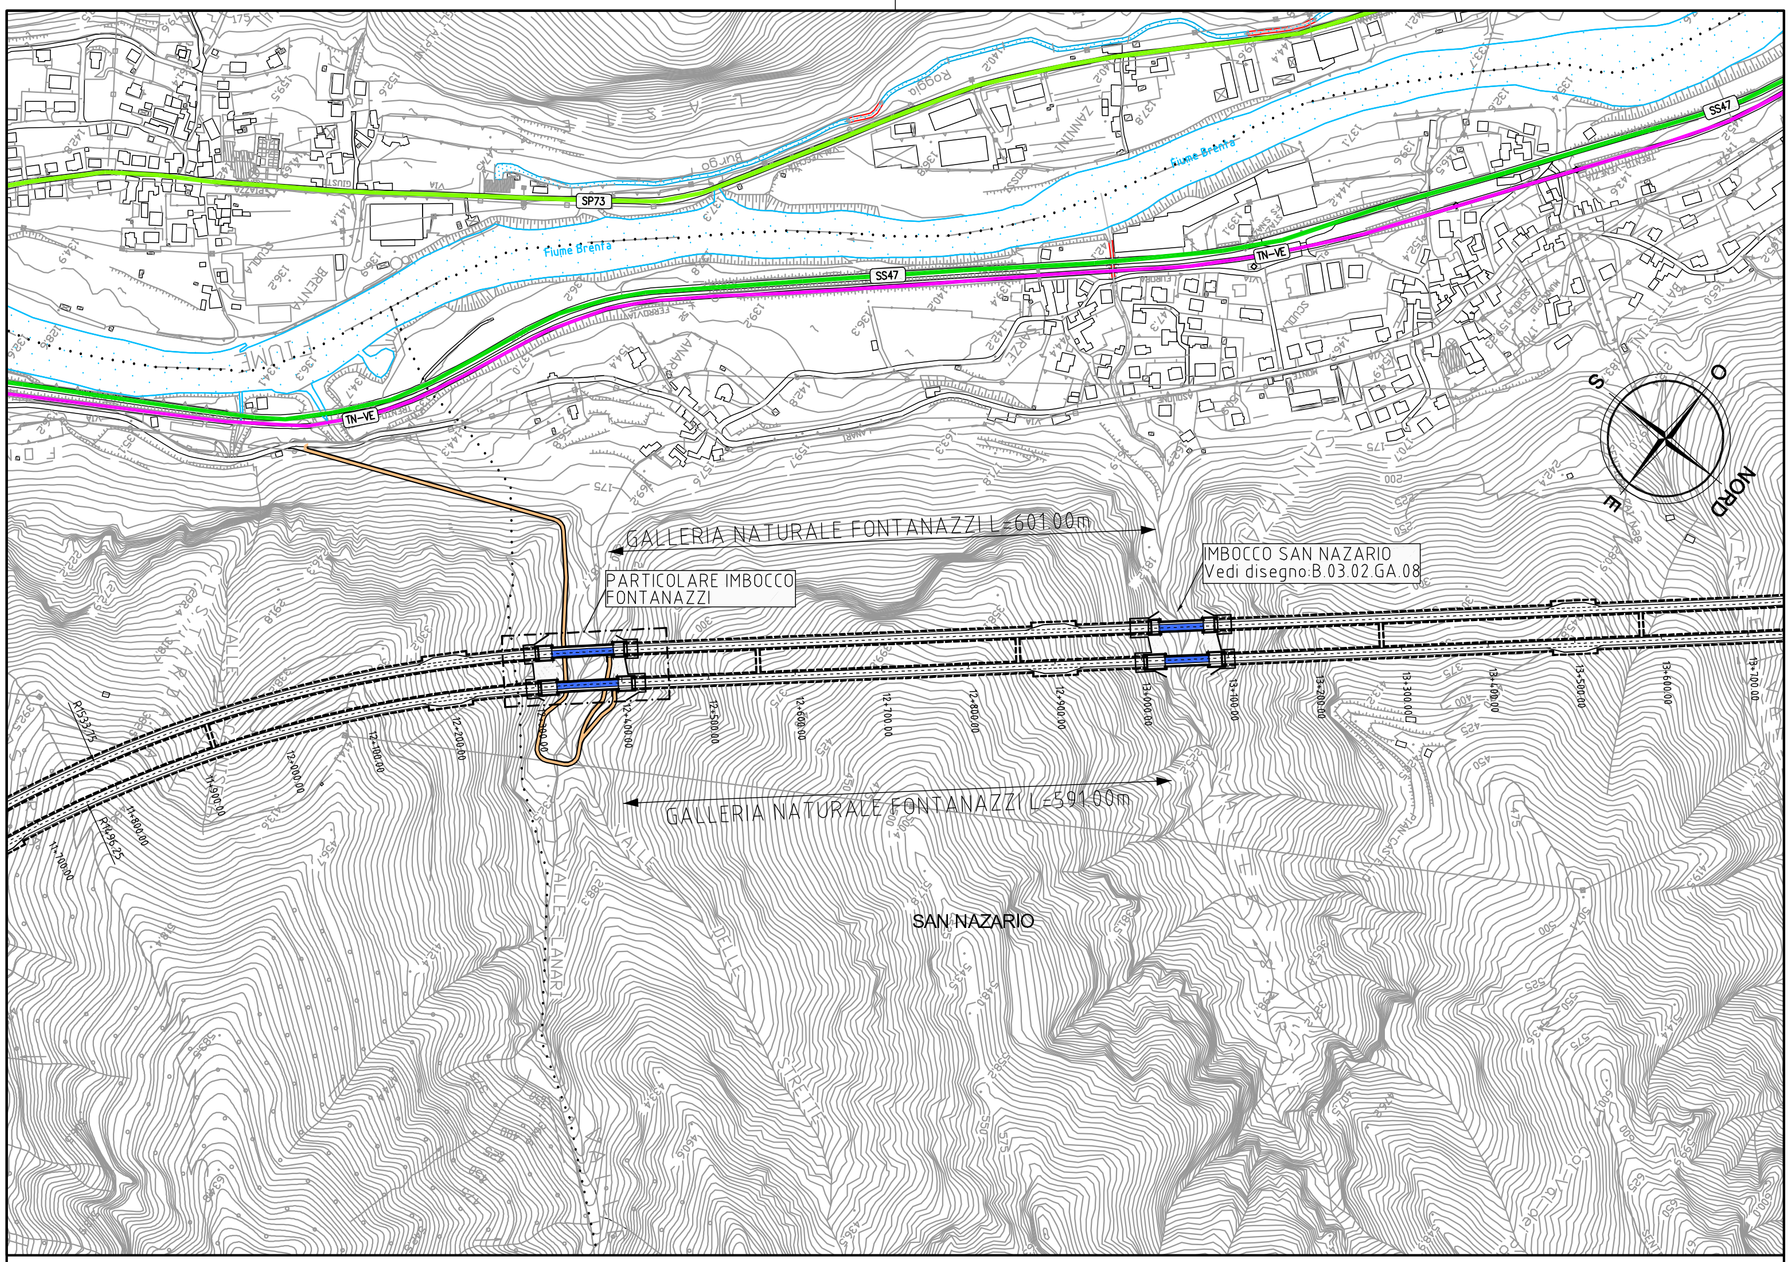

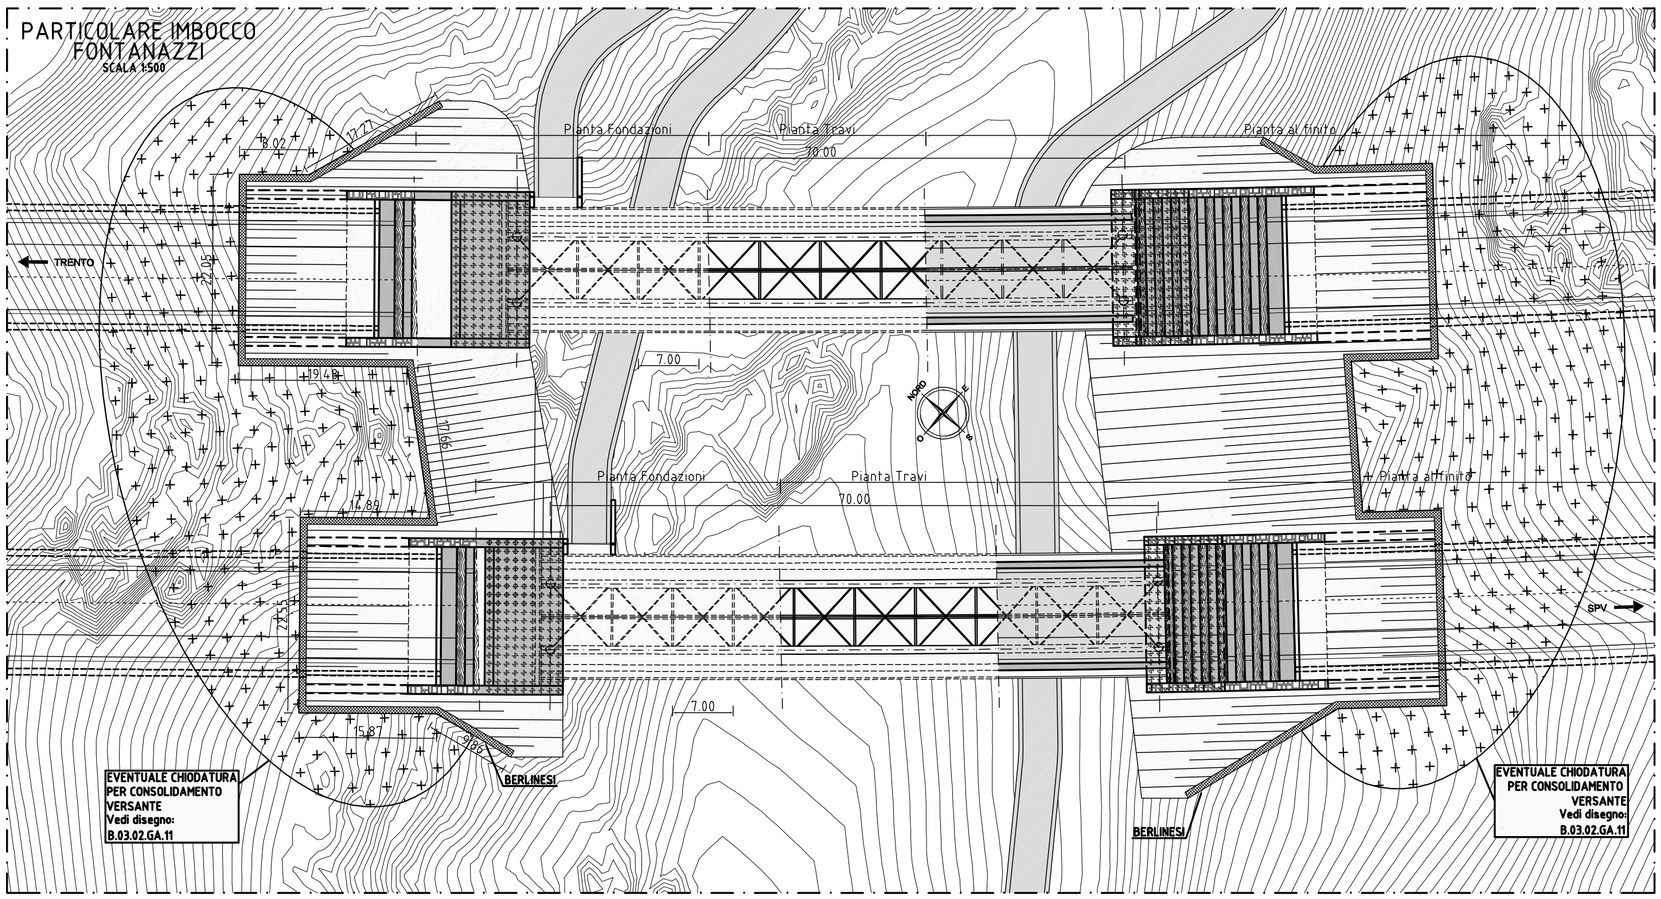

LEGENDA

VIABILITA' DI PROPOSTA

- SUPERSTRADA (Rilevato, Trincea, Viadotto, Galleria, Trincea artificiale / muro di sostegno)
- VIABILITA' COMPLEMENTARE E A SERVIZIO DEL TRAFFICO LOCALE (Rilevato, Galleria, Viadotto, Trincea, Trincea artificiale / muro di sostegno)
- DEVIAZIONI CORSI D'ACQUA E RISAGOMATURE

VIABILITA' IN PROGRAMMA

- SPV / ALTRA PROGETTAZIONE IN PROGRAMMA / COSTRUZIONE

VIABILITA' ESISTENTE

- SS47 — STRADE STATALI
- SP74 — STRADE PROVINCIALI
- Via Cà Cornaro — STRADE COMUNALI PRINCIPALI
- TN-VE — LINEE FERROVIARIE
- CONFINI COMUNALI
- CONFINI PROVINCIALI
- FIUME BRENTA — FIUMI / TORRENTI
- TRENTO — DIREZIONI PRINCIPALI
- BASSANO DEL GRAPPA — LOCALITA' PRINCIPALI

QUADRO D'UNIONE

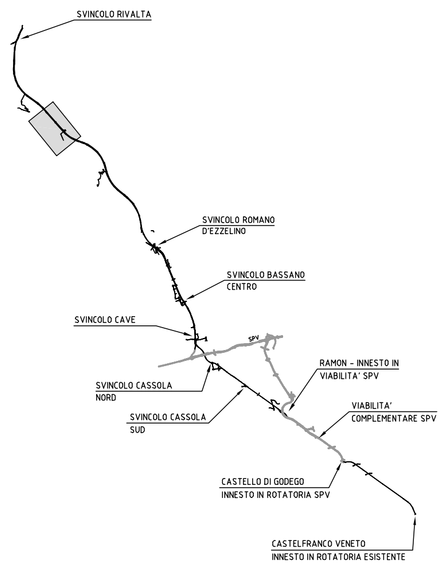

Regione del Veneto

Progettazione, costruzione e gestione
Itinerario della Valsugana Valbrenta - Bassano
Superstrada a pedaggio

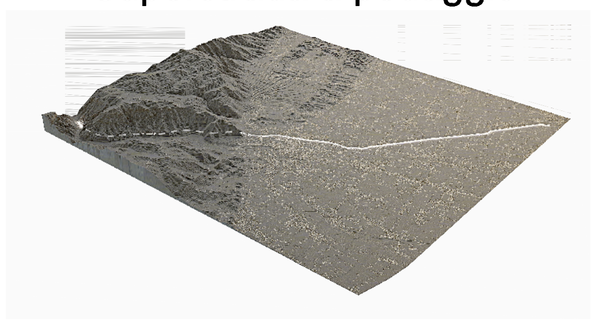

PROPOSTA DI FINANZA DI PROGETTO

ai sensi della L.R.V. n° 15 / 2002 e D.Lgs n° 163 / 2006
avviso BURV n° 71 del 28/08/2009

PROGETTO PRELIMINARE

PROPONENTE: COSTITUENDO CONSORZIO TRA

PIZZAROTTI — Ing. E. MANTOVANI costruzioni drusacqui — CIS COMPAGNIA INVESTIMENTI SVILUPPO — CORDIOLI&C COSTRUZIONI METALLICHE - STEEL CONSTRUCTION

PROGETTAZIONE:

idroesse infrastrutture spa — PROTECO — HYDROSTUDIO

Sistema di esazione a cura di: venetopass

RESPONSABILE INTEGRAZIONE PRESTAZIONI SPECIALISTICHE
Dott. Ing. Gianfranco ZOLETTO

PROGETTO PRELIMINARE
GALLERIE
GALLERIE NATURALI - DISEGNI GENERALI
Galleria Fontanazzi - Planimetria generale

ALL. N.: B.03.02.GA.06
SCALA: 1:5'000
DATA: Dicembre 2009
COMMESSA: ACSF291C.000\C

REVISIONE	DATA	DESCRIZIONE	REDATTO	CONTROLLATO	AUTORIZZATO
0	Dicembre 2009	Prima emissione	M. Rigon	L. Tesser	G. De Stavola

CODICE COMMESSA : ACSF291C.000\C — CODICE DOCUMENTO : C090RRO.DWG — DATA : 16/12/09 16:33 — OPERATORE : TB

OPERA PROTETTA AI SENSI DELLA LEGGE 22 APRILE 1941 N° 633 TUTTI I DIRITTI RISERVATI. QUALSIASI RIPRODUZIONE ED UTILIZZAZIONE NON AUTORIZZATE SARANNO PERSEGUITE A RIGORE DI LEGGE