

COLTIVAZIONI ALL'INTERNO DELL'AREA DEL SOTTO CAMPO



Origano



Sulla



Salvia



Lavanda



Erba medica



Borrachine




Veccia




Grano

IMPIANTO MAAS 2.6

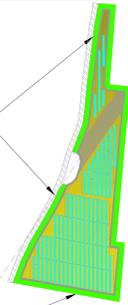

IMPIANTO MAAS 2.7

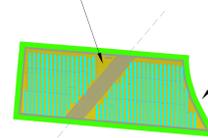

MANDORLO/MIRTO/CARRUBO/OLIVO

PIANTE DI MIRTO IN FASE DI CRESCITA



PIANTE DI ARANCIO IN FASE PRODUTTIVA




MESSA A DIMORA DELLE PIANTE 1-3 ANNI




PIANTE DI CARRUBO IN FASE PRODUTTIVA




IMPIANTO MAAS 2.8

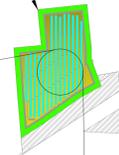

DETTAGLIO COLTIVAZIONI
SCALA 1:10

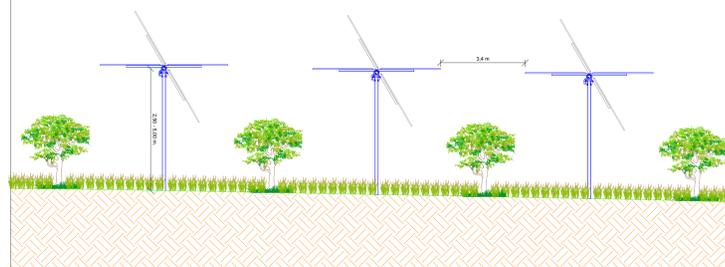

PARTICOLARE DEL SESTO DI IMPIANTO
SULLA FASCIA PERIMETRALE ESTERNA

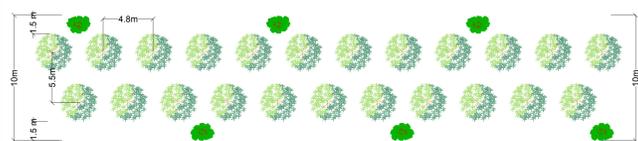

LEGENDA

- Fascia di mitigazione perimetrale - 10 m
- Coltivazioni all'interno dell'area del sottocampo
- Coltivazioni fra le file di moduli (alberi di mandorlo e arancio)

LAYOUT DI IMPIANTO
SCALA 1:5.000

REGIONE SICILIA
COMUNI DI BELPASSO E CATANIA (CT)

Livello di progettazione/Level of design: **Progetto Definitivo**

Oggetto/Object: **PROGETTO MAAS 2**
Realizzazione impianto fotovoltaico in area agricola nei Comuni di Belpasso e Catania (CT)

Sottocampi MAAS 2.6 - 2.7 - 2.8
Comune di Belpasso (CT)

Elaborato/Drawing: **Dettagli coltivazioni e fascia mitigazione**

Formato/Size: A0	Scala/Scale: Varie	Codice/cod: MITEPUATAV059A0
Date/Date: 31/01/2022	Nome file/File name: MITEPUATAV059A0.pdf	
Revision: 00	Date: 31/01/2022	Description: Prima emissione

Commissa/Project order: **Progettazione Impianto Fotovoltaico**

Redatto: Ing. Vincenzo Crucilli



Committente/Customer: **SOL PV3 S.R.L.**
Viale Santa Panagia, 141/D, 96100, Siracusa (SR)
P.IVA: 02029130891

Progettazione e sviluppo/Planning and development: **ICS S.R.L.**
Via Pasquale Sottocorno, 7, 20129, Milano (MI)
+39(0) 0931 999730 - P.IVA: 00485050892

Project Manager: Ing. Raimondo Barone

