


1. RENDERING



2. FOTOINSERIMENTO

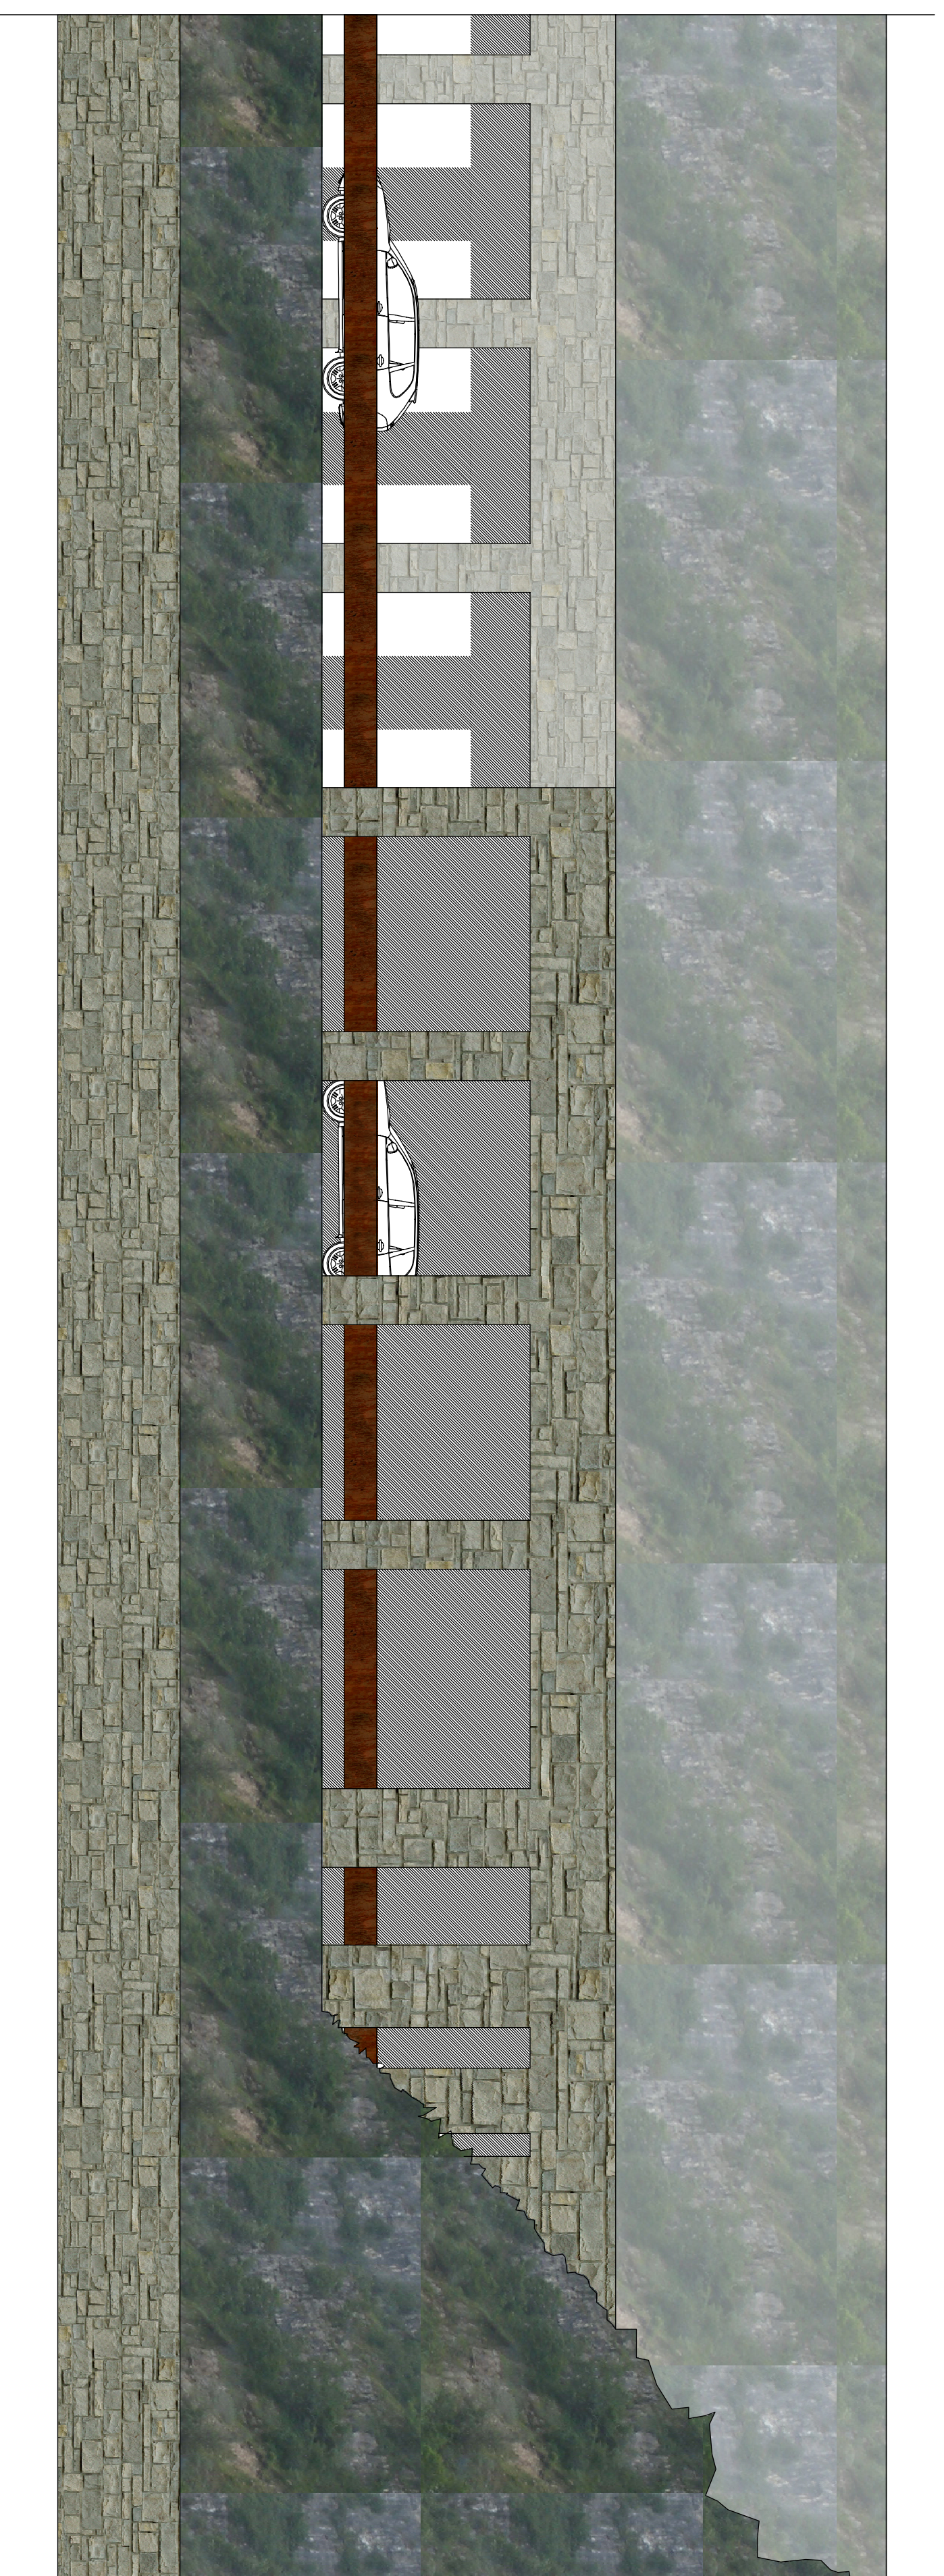

Regione del Veneto

Progettazione, costruzione e gestione
Itinerario della Valsugana Valbrenta - Bassano



PROPOSTA DI FINANZA DI PROGETTO

ai sensi della L.R. n. 15 / 2002 e D.Lgs. n. 163 / 2006
avviso BUDV n. 71 del 28/09/2009

PROGETTO PRELIMINARE

PROFONTE: COSTITUENDO CONSORZIO TRA



RESPONSABILI E INTERAZIONE PRESTAZIONI SPECIALISTICHE
Dott. Ing. Gianfranco ZOLETTO

PROGETTO PRELIMINARE
GALLERIE
Galleria San Nazario - Imbocco Nord - Inserimento paesaggistico - Fotomontaggi

DATA: Dicembre 2009

PROGETTO PRELIMINARE
GALLERIE
Galleria San Nazario - Imbocco Nord - Inserimento paesaggistico - Fotomontaggi

REVISIONI	DATA	PROFONTE	PROGETTO	REVISIONI	DATA	PROFONTE	PROGETTO
1	12/09/2009			1	12/09/2009		
2	12/09/2009			2	12/09/2009		
3	12/09/2009			3	12/09/2009		
100	12/09/2009			100	12/09/2009		

OPERA INFORMATICA INFORMATICA LAVORI DI PROGETTO PRELIMINARE - GALERIA SAN NAZARIO - IMBOCCO NORD - INSERIMENTO PAESAGGISTICO - FOTOMONTAGGI