


LEGENDA

- Tracciato di progetto
- Autostrada
- Strade Statali
- Cantieri
- ▲ Cave
- Depositi
- ◆ Aree di stoccaggio provvisorio
- Viabilità cava-cantiere

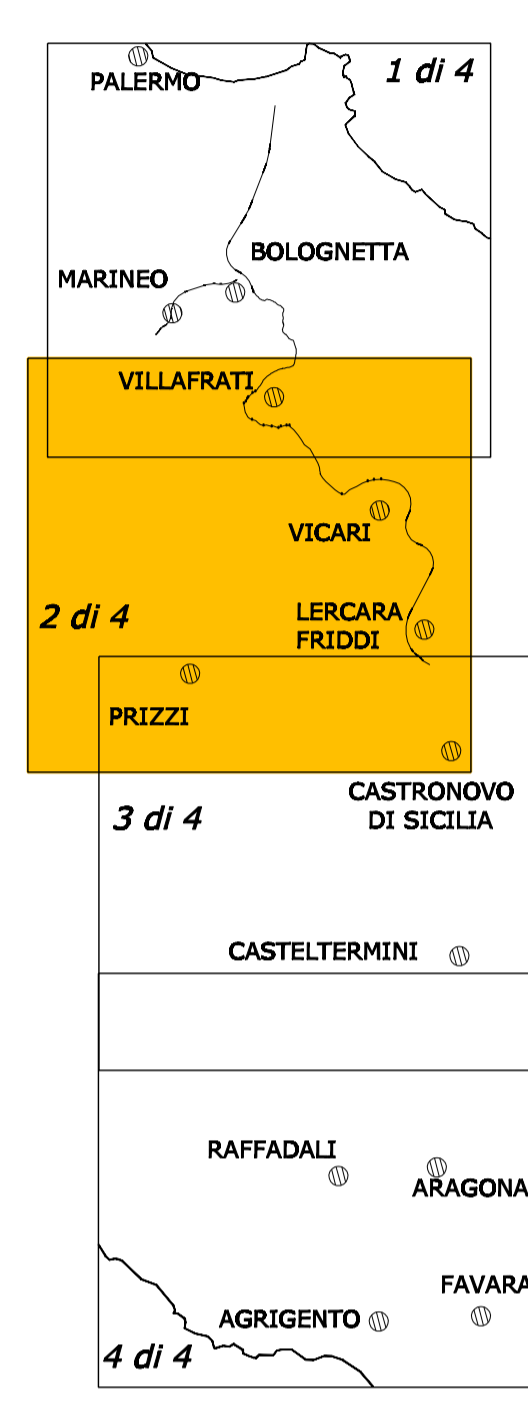

NOTA
Le cave Consona, Valle Rena, Giardinello e Casachella dispongono di ampi terreni limitrofi utilizzabili per lo stoccaggio temporaneo dei materiali di risulta degli scavi.

ANAS S.p.A.
Direzione Centrale Programmazione Progettazione

ITINERARIO
PALERMO – AGRIGENTO (SS121–SS189)
AMMODERNAMENTO DEL TRATTO PALERMO–LERCARA

PROGETTO PRELIMINARE

GRUPPO DI PROGETTAZIONE ANAS RESPONSABILE DI PROGETTO Dott. Ing. Fabrizio Arciuli	PROGETTISTA: Dott. Ing. M. Averardi Ordine Ing. di Roma n. 8770 Dott. Ing. A. Valente Ordine Ing. di Roma n. 20739
RESPONSABILI TECNICI Geom. Michele Pacelli Dott. Ing. Giampiero Liberati Dott. Ing. Fulvio Soccodato Dott. Ing. Giuseppe Imbraguglio Dott. Geol. Flavio Capozucco Dott. Arch. Barbara Bianchini Dott. Ing. Francesco Bletz Dott. Ing. Pierluigi Fabbro Dott. Arch. Roberto Roggi Dott. Ing. Pier Giorgio D'Armini	ASSISTENZA ALLA PROGETTAZIONE: Ing. F. Nigrelli – Coordinatore ATKINS Responsabile Ing. P.R. Elliott SERING Ingegneria Responsabile Ing. S. Di Maio
Tracciati Geotecnica Idraulica Strutture Geologia Ambiente Impianti Espropri/interferenze Computi Studio Trasportistico	Ing. F. Amico Ing. D. Anello Ing. G. Baker Ing. G. Bonincontro Ing. F. Busiacci Ing. V. Consoneri Ing. M. Chubb Arch. P. Coniglio Prof. Ing. G. Giambanco Arch. F. Giambanco Arch. F. Giannone Arch. G. Graziani Ing. M. Hawley Ing. R. Kimber Ing. M. Lasconi Arch. G. Liuzzo Geom. A. Lo Prizzi Prof. D. Lo Bosco Ing. S. Nigrelli Ing. A. Fantalena Ing. V. Plescia Ing. G. Rosone Ing. T. Short Ing. G. Speciale Ing. V. Sykes Geom. M. Vallone Ing. H. Woods Ing. M. Wright

VISTO: IL RESP. DEL PROCEDIMENTO Dott. Ing. Massimiliano Fidenzi	DATA PROTOCOLLO
---------------------------------------------------------------------	--------------------

STUDI E INDAGINI PRELIMINARI
GESTIONE MATERIE
PLANIMETRIA CON UBICAZIONE DEI SITI DI CAVA E DEPOSITO

CODICE PROGETTO L0410A P 0301	CODICE FILE P00SG00GENCT01_A.DWG	REVISIONE A	FOGLIO 02	SCALA: 04
CODICE ELAB. L0410A P 0301	CODICE FILE P00SG00GENCT01	REVISIONE A	FOGLIO 02	SCALA: 04
C				
B				
A	EMISSIONE	30/05/07	ARCIULI	VALENTE
REV.	DESCRIZIONE	DATA	REDATTO	VERIFICATO
				APPROVATO