

Regione del Veneto

**Progettazione, costruzione e gestione
Itinerario della Valsugana Valbrenta - Bassano
Superstrada a pedaggio**

PROPOSTA DI FINANZA DI PROGETTO
ai sensi della L.R.V. n° 15/2002 e D.Lgs n° 163/2006
avviso BURV n° 71 del 28/09/2009

PROGETTO PRELIMINARE

PROPORNENTE: COSTITUENDO CONSORZIO TRA

PROGETTAZIONE:
idreasse
ideacea Infrastrutture spa
Sistema di gestione a cura di:
PROTECOO
venticopys

RESPONSABILE INTERAZIONE: PRESTAZIONI SPECIALISTICHE
Dot. Ing. Gianfranco ZOLETTO


PROGETTO PRELIMINARE
GALLERIE
TRINCEE E TRINCEE COPERTE
Tinocea via Lugli - Disegno generale - Pianta, sezioni

ALT. N.
B.03.03.GA.02

SCAL.:
Varie

DATA:
Dicembre 2009

COMISSA:
ACSF291C.0001C

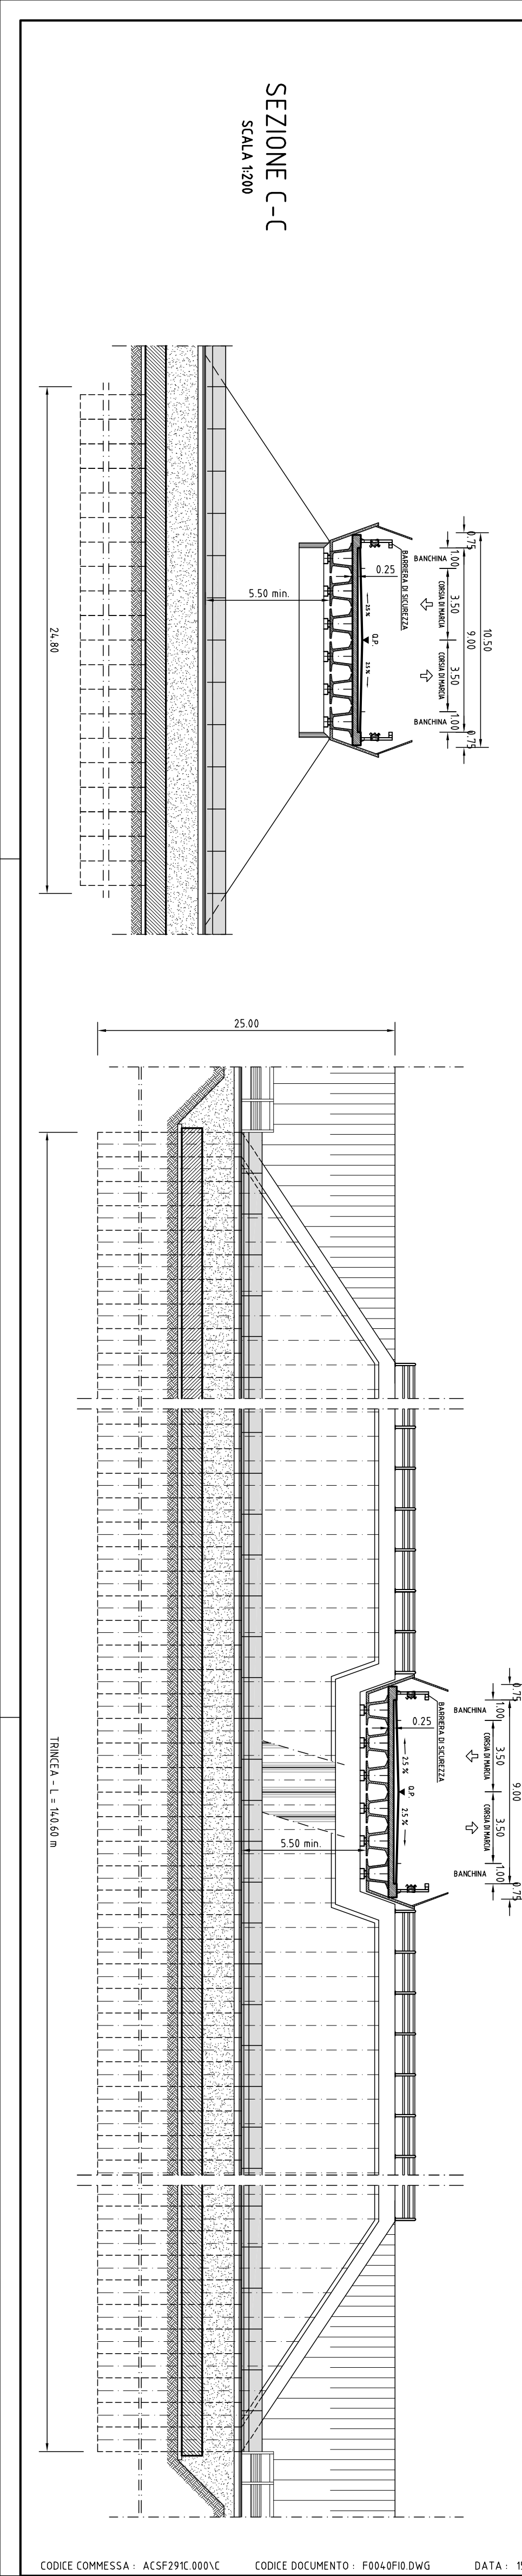

PROGETTO PRELIMINARE

GALLERIE
TRINCEE E TRINCEE COPERTE
Tinocea via Lugli - Disegno generale - Pianta, sezioni

ALT. N.
B.03.03.GA.02

SCAL.:
Varie

DATA:
Dicembre 2009

COMISSA:
ACSF291C.0001C

PROPORNENTE: COSTITUENDO CONSORZIO TRA

Pizzarotti **Ing. E. Mantovani** **M.C.I.S.** **C.R.P. 102**

PROGETTAZIONE:
idreasse
ideacea Infrastrutture spa
Sistema di gestione a cura di:
PROTECOO
venticopys

RESPONSABILE INTERAZIONE: PRESTAZIONI SPECIALISTICHE
Dot. Ing. Gianfranco ZOLETTO

REVISIONE	DATA	PROVAZIONE	RENTO	COMITATO	AUTORIZZAZIONE
0	Dicembre 2009		F. Mani	L. Tave	S. De Biasi
CODICE COMMESSA - ACSF291C.0001C CODICE DOCUMENTO - F0040F010.DWG DATA - 15/12/09 09:53 OPERATORE - FI					