




PLANIMETRIA  
SCALA 1:200

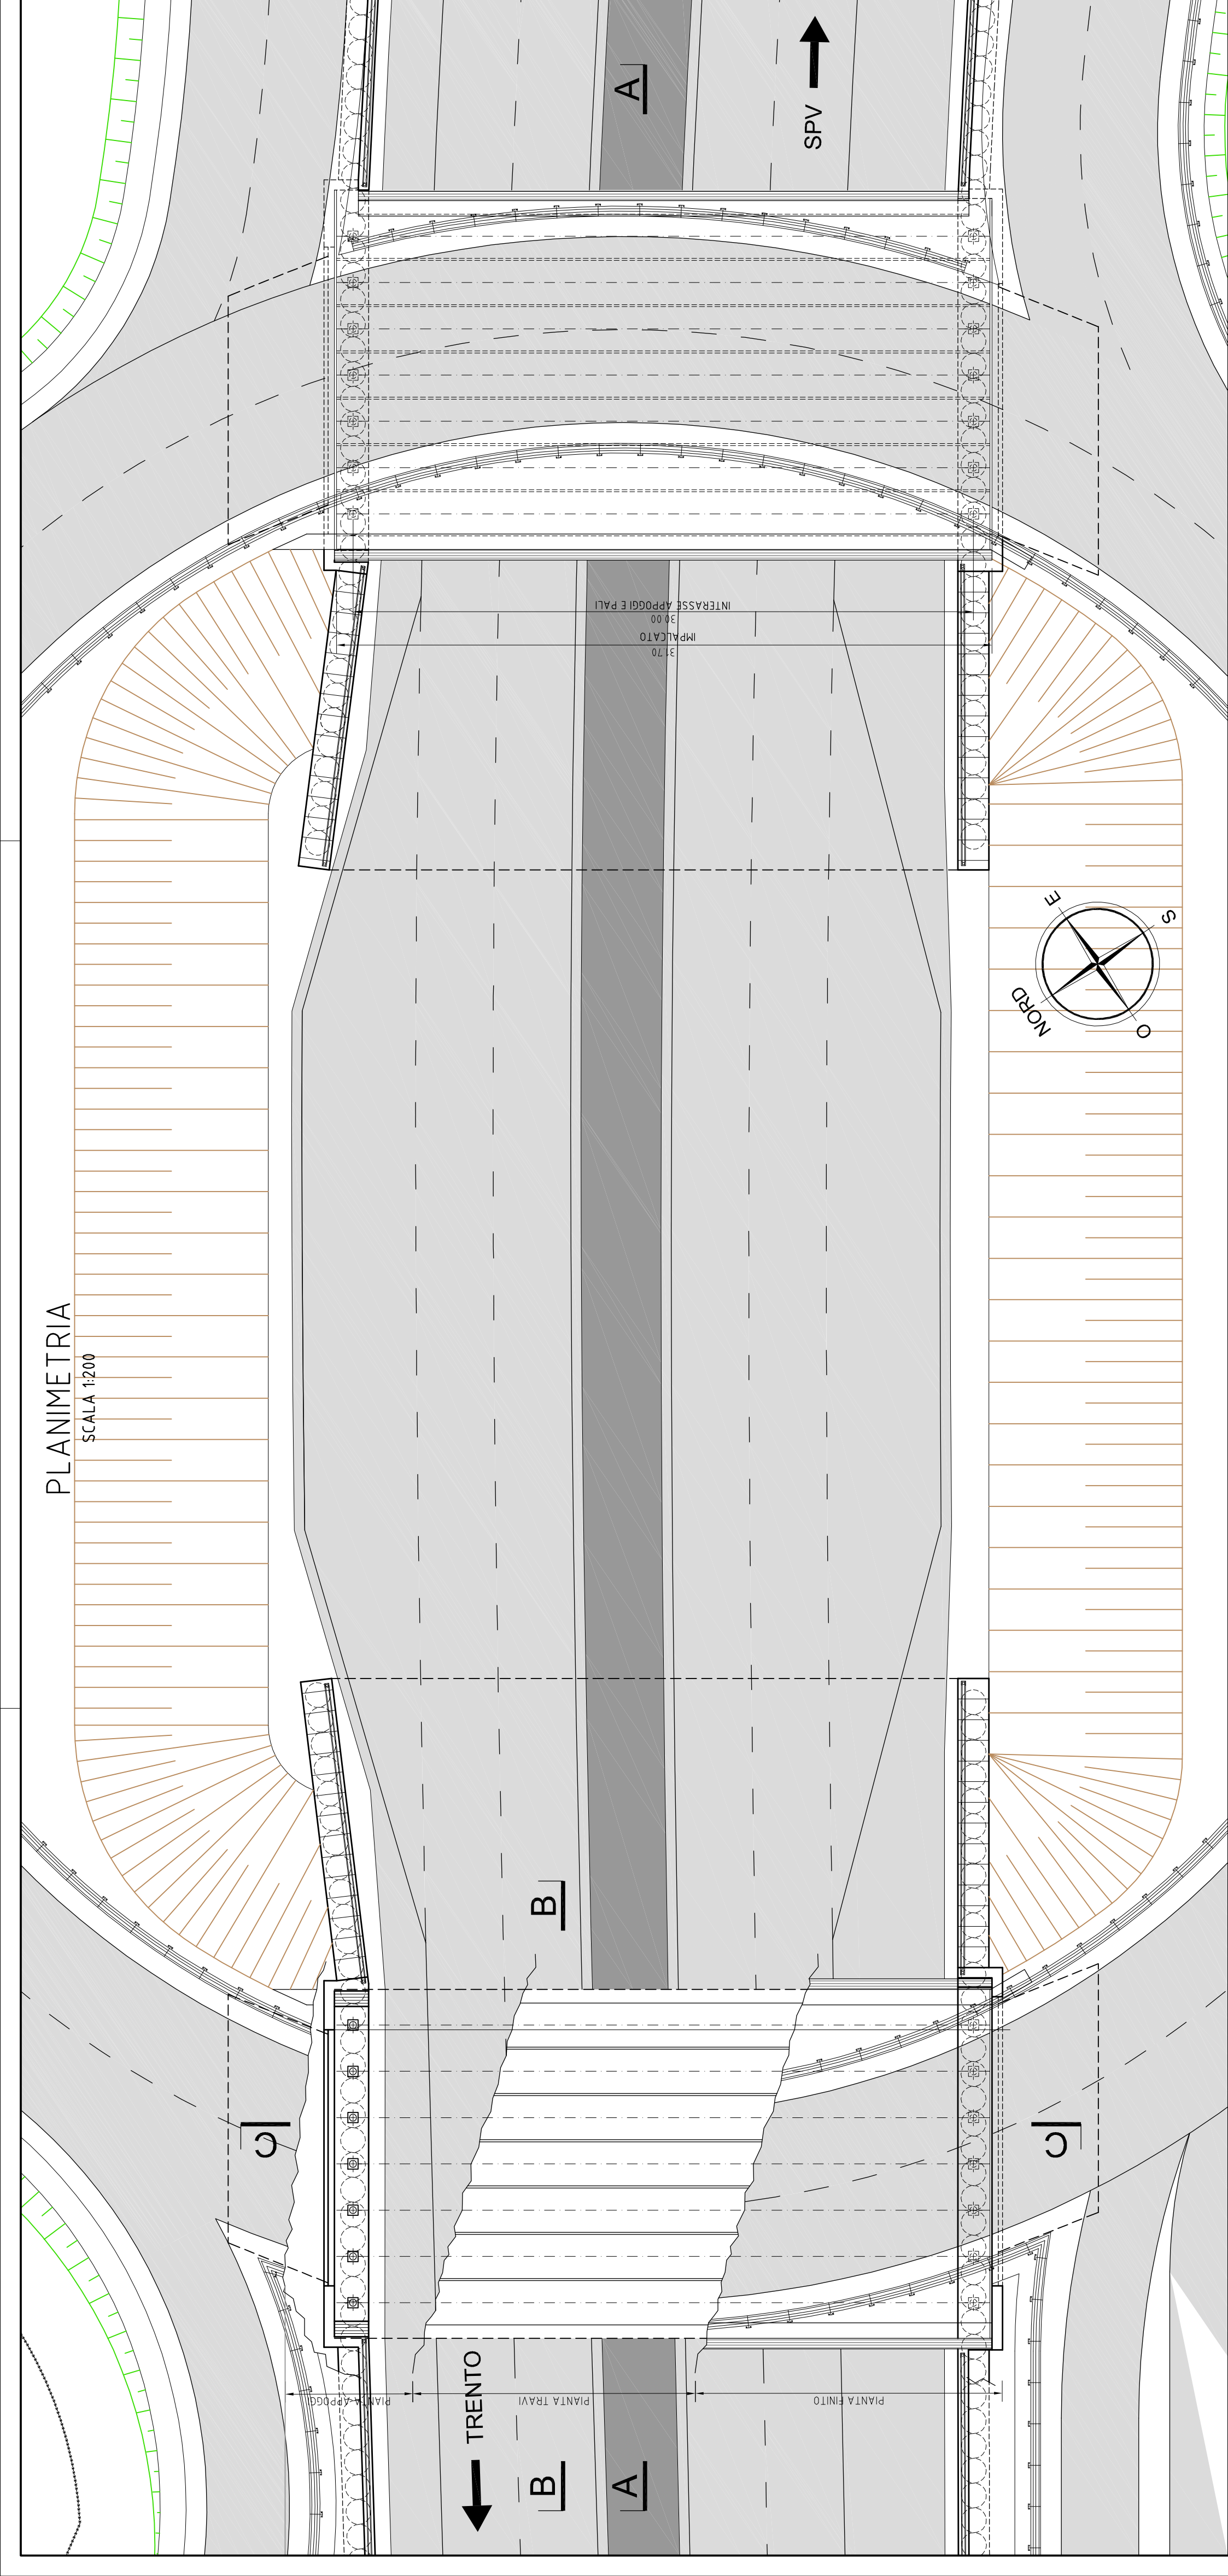


SEZIONE TIPO DOGA FONO ASSORBENTE - SCALA 1:50

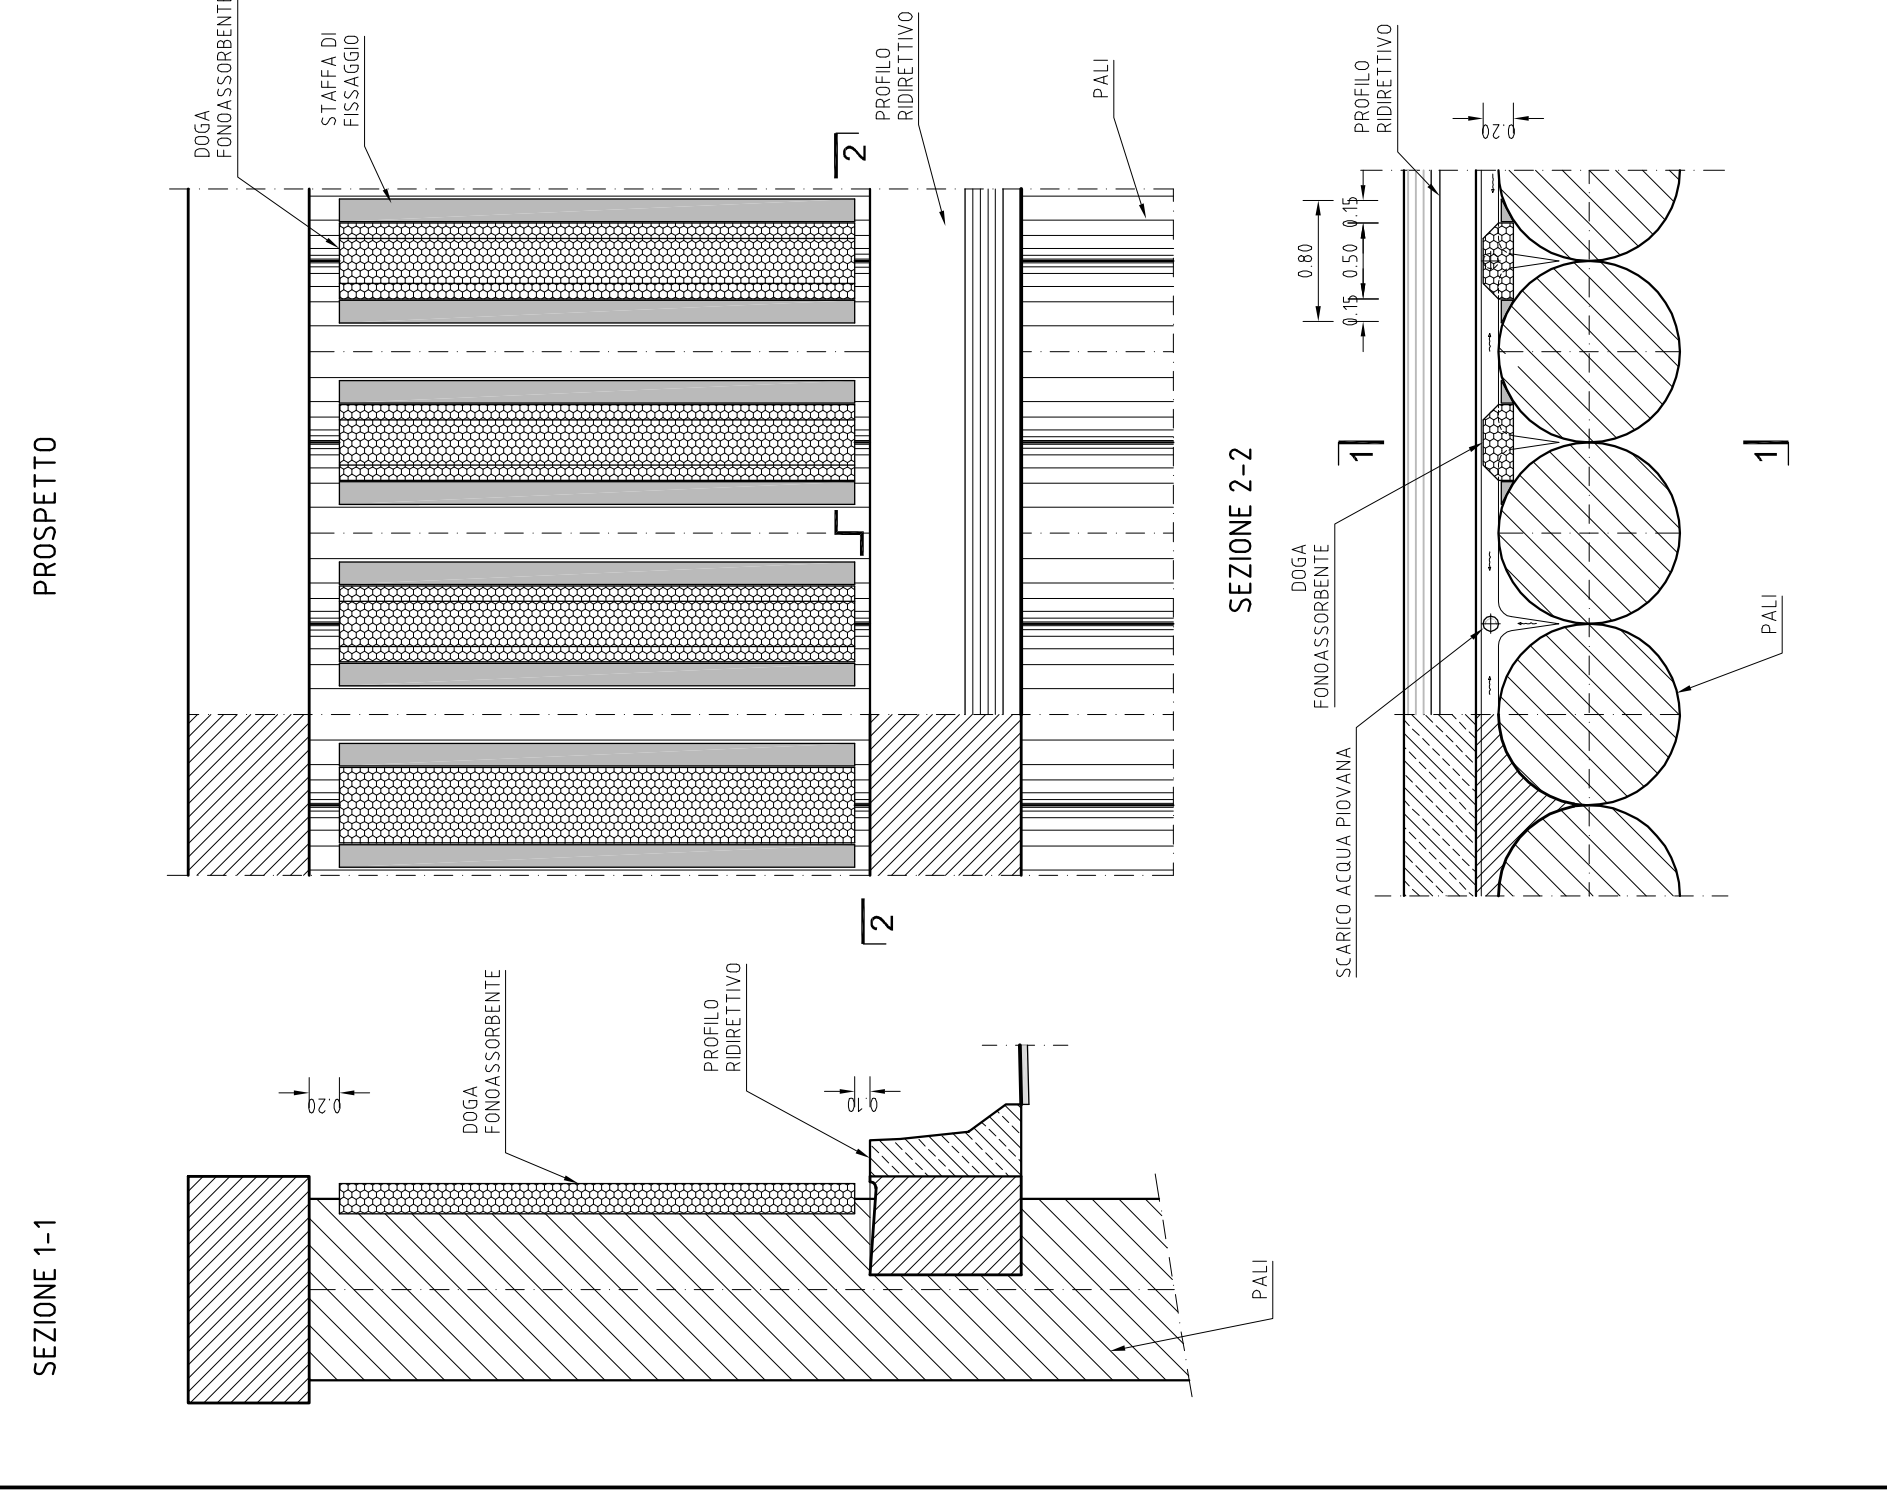


SEZIONE A-A  
SCALA 1:200

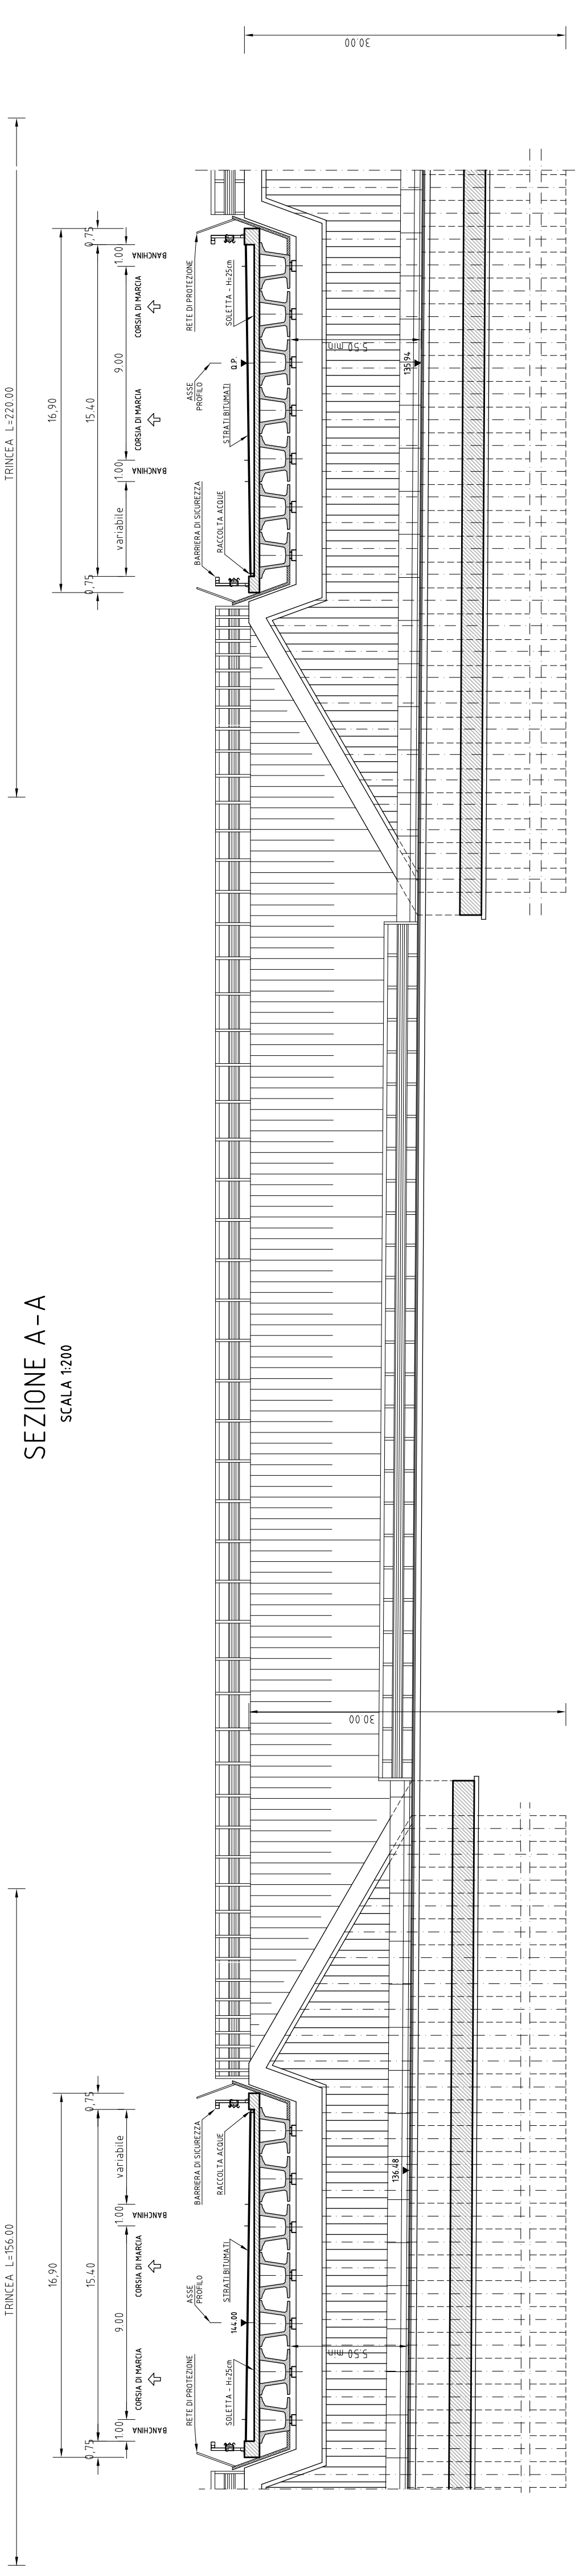


SEZIONE B-B  
SCALA 1:200

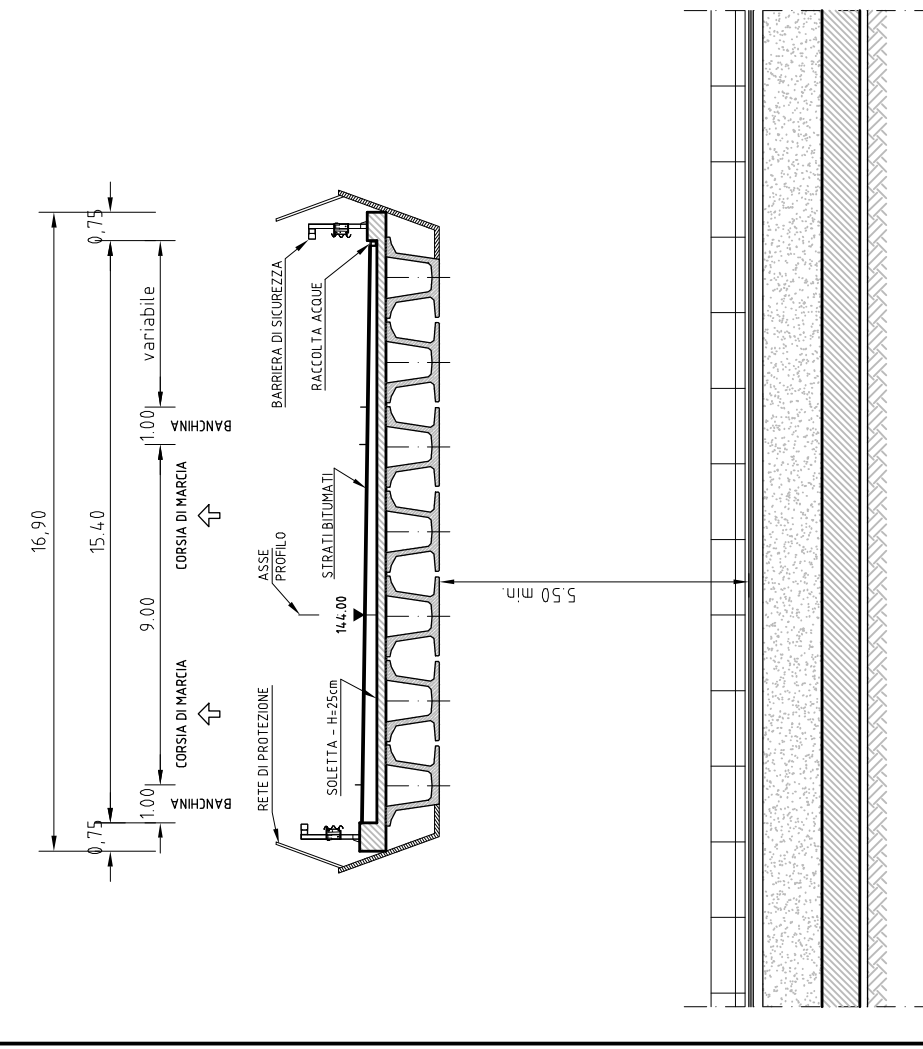


SEZIONE C-C  
SCALA 1:200

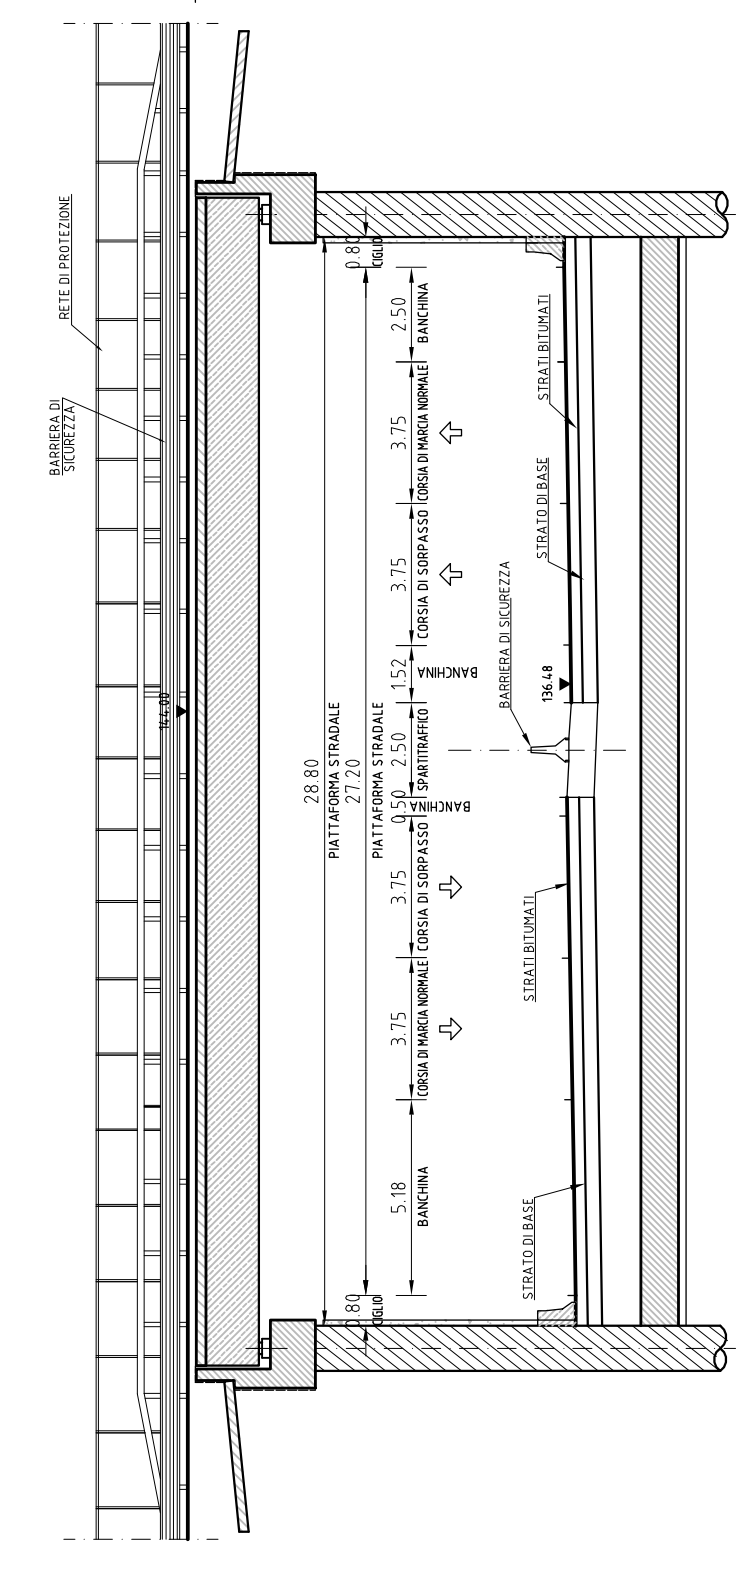

PROSPETTO  
SCALA 1:200

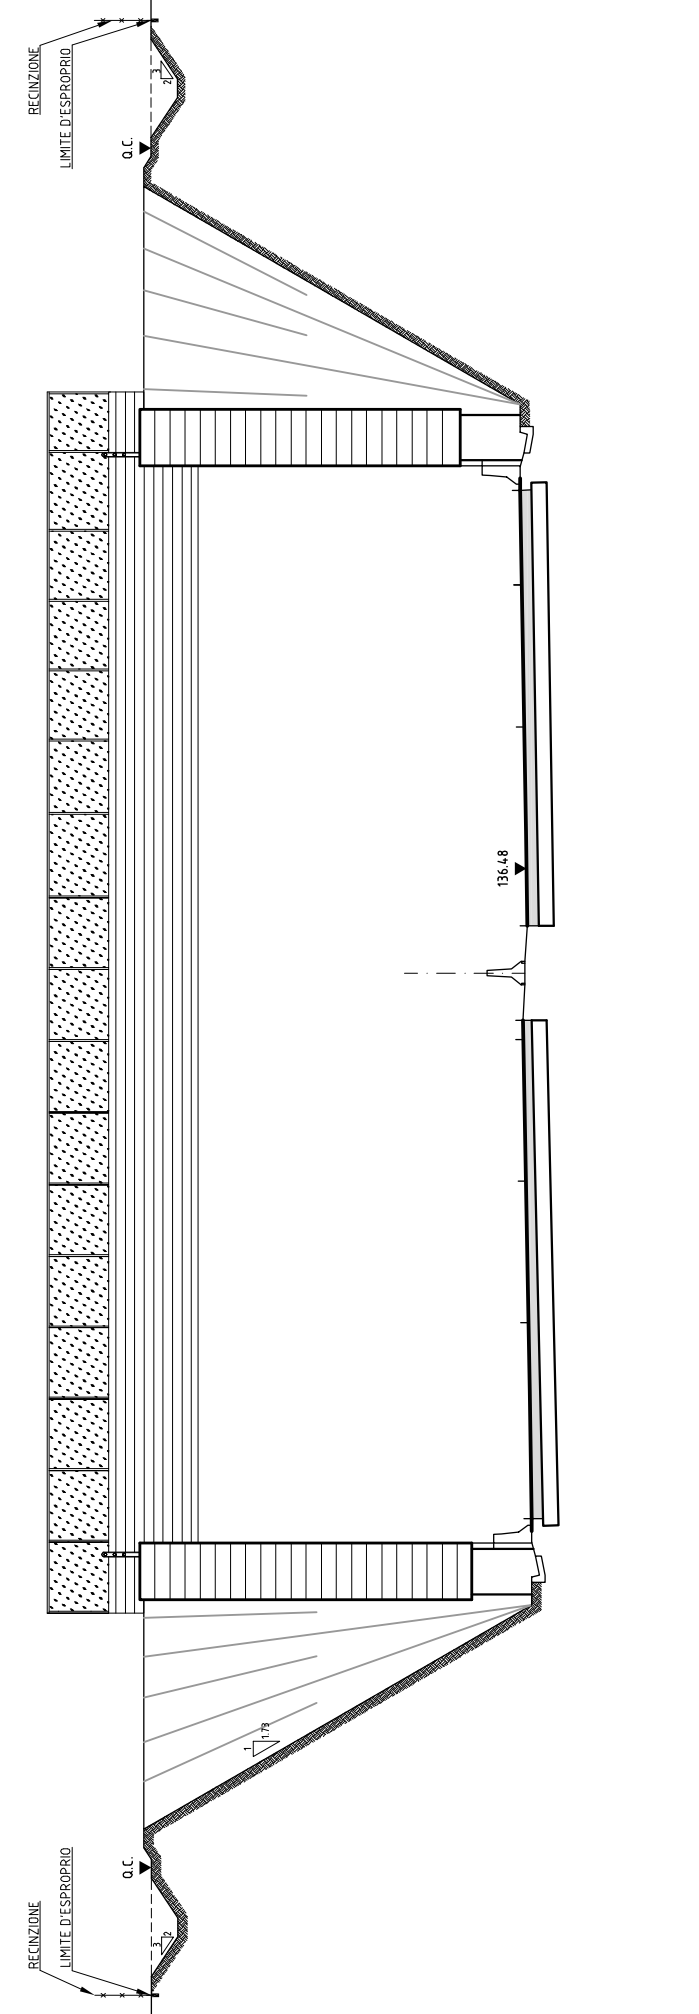

Regione del Veneto  
Progettazione, costruzione e gestione  
Itinerario della Valsugana Valbrenta - Bassano  
Superstrada a pedaggio

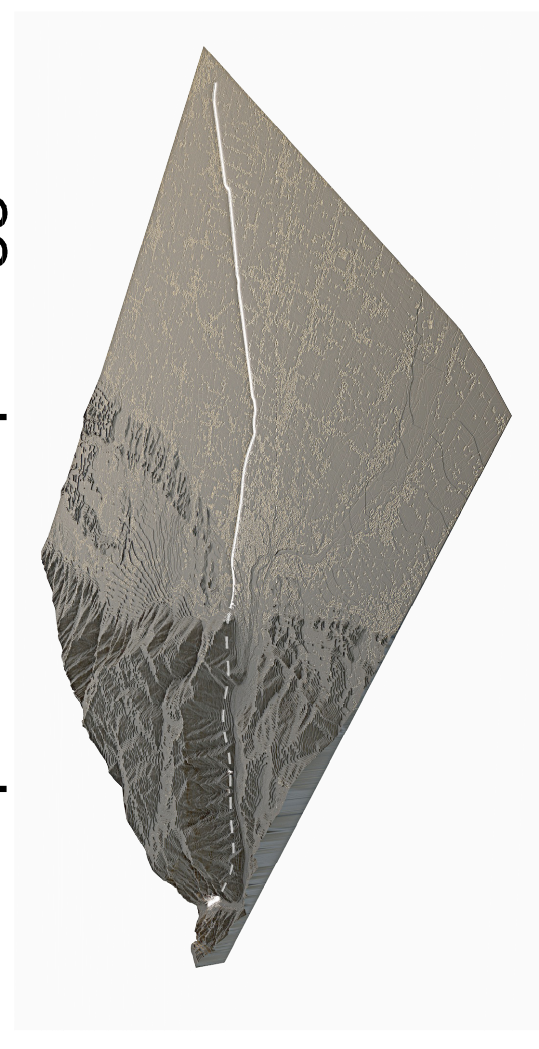

PROPOSTA DI FINANZA DI PROGETTO  
ai sensi della L.R.V. n° 15 / 2002 e D.Lgs n° 163 / 2006  
avviso BURV n° 71 del 28/08/2009

PROGETTO PRELIMINARE

PROPRONTE: COSTITUENDO CONSORZIO TRA

PIZZAROTTI  
ING. E. MANTOVANI  
PROIECO  
idreese  
CORRIOLI & C.  
CIS  
MANTOVANI

PROGETTAZIONE:  
RESPONSABILE INTEGRAZIONE PRESTAZIONI SPECIALISTICHE  
Dot. Ing. Gianfranco ZOLETTO

idreese infrastrutture spa  
Sistema di assestare a cura di: venticapass

PROGETTO PRELIMINARE GALLERIE TRINCEE E TRINCEE COPERTE	
Trincea Romano d'Ezzelino - Disegno generale - Piante, sezioni - Tavola 2	
AL.N.	B.03.03.GA.06
SCALA:	varie
DATA:	Dicembre 2009
COMMESSA:	E. De Donato
REVISIONE	DATA
1	01/12/09
2	01/12/09
OPERA PROTETTA AI SENSI DELLA LEGGE 22 APRILE 1964 N° 483 (TUTTA I DIRITTI RISERVATI). QUALSIASI RIPRODUZIONE ED UTILIZZAZIONE NON AUTORIZZATE SARANNO PERSEGUITE A RISCHIO DI LEGGE.