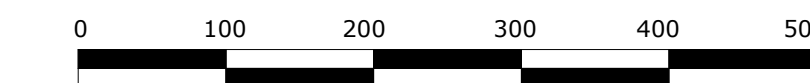


- FIGURA 1**
- PIAZZOLES E STRADA INTERNA**
- 1 Scavo ~0,3m rispetto al piano campagna
 - 2 Fondazione stradale granumetrica 7-10 cm spessore 0,4 m
 - 3 Strato di base granumetrica 0,2-2 cm spessore 0,2 m
 - 4 Finitura superficiale sabbia o silt con collante con misto stabilizzato e salinare lo strato inferiore - spessore 0,2 m
- INGOMBRO PLINTO (diametro 24 m)**
- 1 Ritorno con materiale rimanente dagli scavi
 - 2 Finitura superficiale con materiale fine
- LEGGE:** 1, 2, 3, 4
- STRATIGRAFIA TIPOICA PIAZZOLE (quota h = 10 cm)**
- Scala 1/200
-

(*) di cui metri cubi 2.301,80 utilizzati in fase di ripristino per finitura superficiale (spessore 20 cm) di piazzole di esercizio e strade

Miglioramenti fondiari = spandimento di terreno spessore massimo cm 20 aree agricole limitrofe a piazzole e strade (previsto buffer di 5,00 m)
Totale discarica (*) = quantità variabile in base ai ripristini di cui alla finitura a fine cantiere punto 4) Figura 1)

Dati geografici posizione dei campionamenti terre e rocce escavate
WGS 84-33N

Dati geografici e catastali degli aerogeneratori - WGS 84-33N

Codice Impianto: TB9U001

Cod. identificativo elaborato : TB9U001_DocumentazioneSpecialistica_R11-a)

Progettista: ENERGIAS.r.l. Via Arona 336 - tel.0452-708610 (10) tel. 0452804000 - fax 0452-708611 email: info@energis.it - energis@energis.it internet: www.energis.it	Committente: ENERGIA LEVANTE s.r.l. Via Lido Venezia 15/15, Reg. Imp. 2 - 4° piano - tel. 00453-808664 fax 00453-808665 - e-mail: info@energialevante.it www.energialevante.it - tel. +39 05506321
