SEZIONE LONGITUDINALE PONTE OVEST
SCALA 1/200

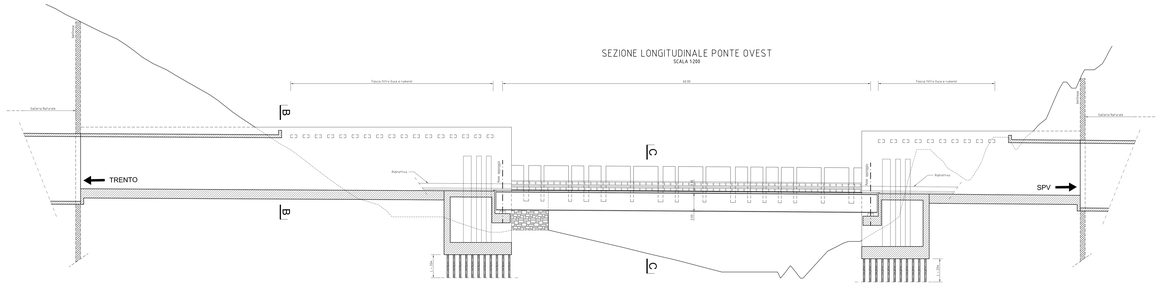

PROSPETTO PONTE OVEST
SCALA 1/200

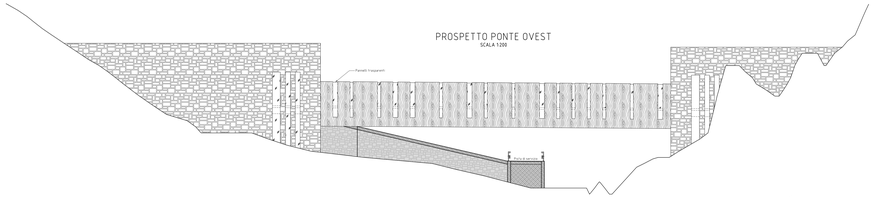

SEZIONE LONGITUDINALE PONTE EST
SCALA 1/200

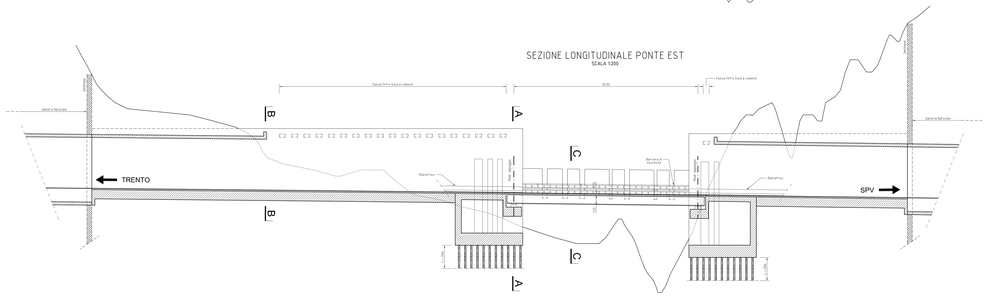

PROSPETTO PONTE EST
SCALA 1/200

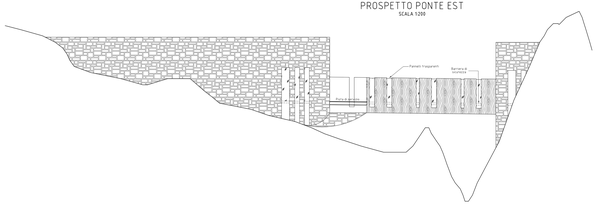

SEZIONE A - A
SCALA 1/200

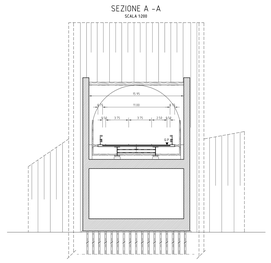

SEZIONE B -B
SCALA 1/200

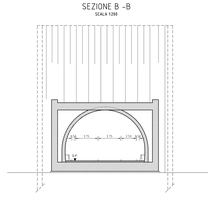

SEZIONE C - C
SCALA 1/200

PIANTA
SCALA 1/200

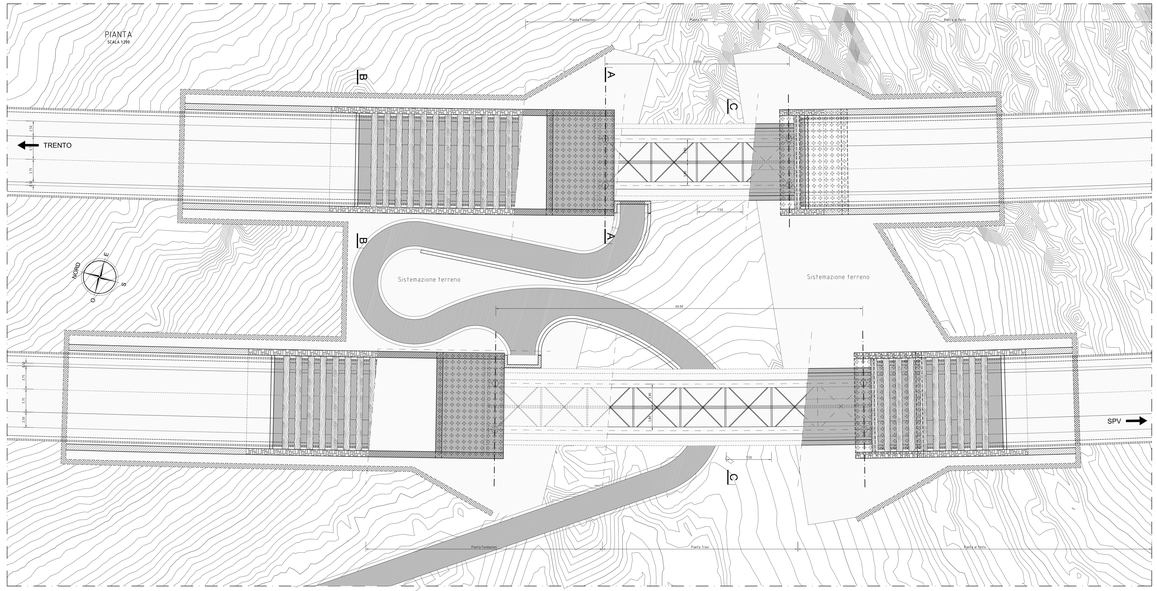

Regione del Veneto

Progettazione, costruzione e gestione
Itinerario della Valsugana Valbrenta - Bassano
Superstrada a pedaggio

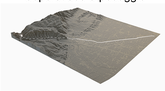

PROPOSTA DI FINANZA DI PROGETTO
ai sensi della L.R.n. n. 7/ 2002 e D.Lgs n. 163 /2006
come RILIEVI n° 77 del 25/06/2009

PROGETTO PRELIMINARE

PROPONENTE: COSTITUENDO CONSORZIO TRA

PIZZAROTTI | IMPRESA COSTRUZIONI GENERALI | CIS | CORDIOLI & C.

PROGETTAZIONE:
idroesse Sistemi di acque e reti
Sistemi di depurazione a cura di: PROTECO | ENGINEERING & PLANNING | mineralpiave

RESPONSABILE INTEGRAZIONE PRESTAZIONI SPECIALISTICHE
Dott. Ing. Gianfranco ZULETTO

PROGETTO PRELIMINARE
PONTI E VIADOTTI

Ponte Solagna - Disegno generale - Piante, sezioni e prospetti

Elab.: B.04.00.PN.01

Scala: 1:200

Data: Dicembre 2009