


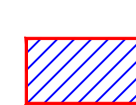
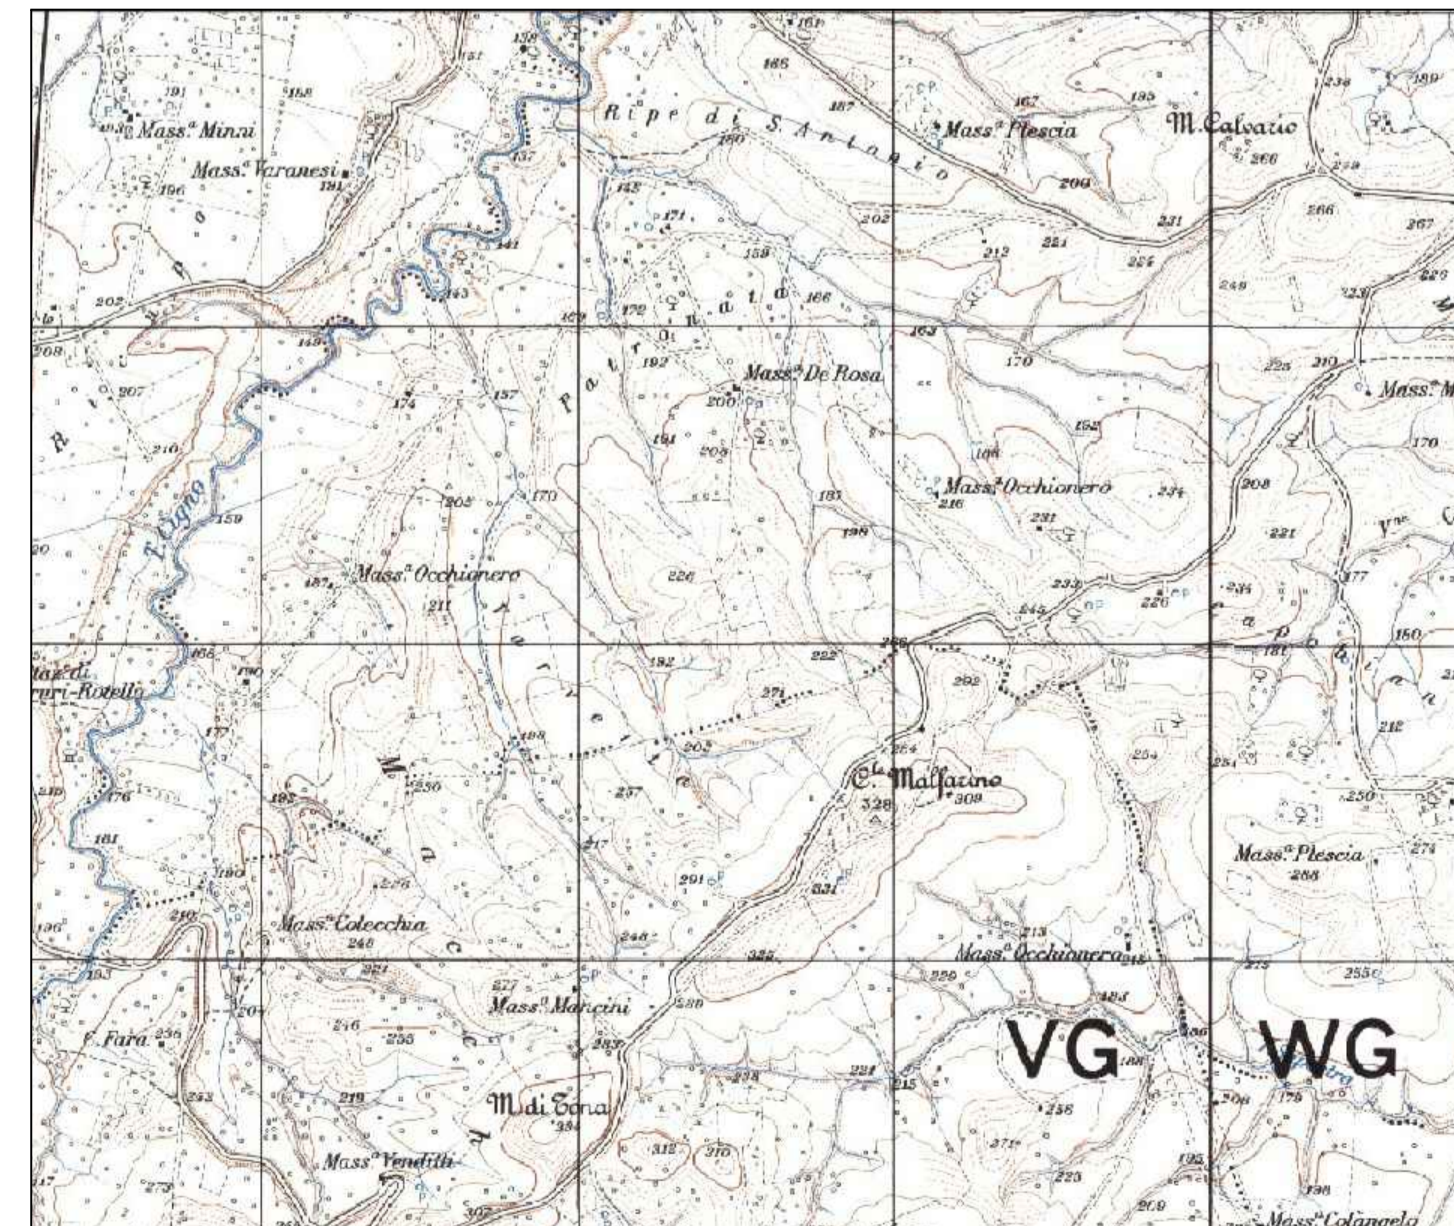


LEGENDA

-  CAVIDOTTO DI CONNESSIONE AT 150KV
-  CAVIDOTTO DI CONNESSIONE MT
-  CAVIDOTTO DI INTERCONNESSIONE
-  IMPIANTO AGRIVOLTAICO



PROGETTO REV. 01
DESCRIZIONE E REVISIONE

GVC s.r.l.
INGEGNERIA
PIAZZA S. ANTONIO 10
00187 ROMA (RM)

PROGETTISTA
ELABORATO DA
AUTORIZZATO PER LA REALIZZAZIONE DI IMPIANTI AGRIVOLTAICI E PER LA GESTIONE DELLE RETI DI DISTRIBUZIONE ELETTRICA

PROGETTO DEFINITIVO

INQUADRAMENTO SU CARTA IGM

VERDE 4 S.R.L.
COD. FIS. 01280340110
ELABORATO FILE
PROGETTO PER LA REALIZZAZIONE DI UN IMPIANTO AGRIVOLTAICO A POTENZA NOMINALE PER 0,2 MW A POTENZA NOMINALE LUNGO IL CANTIERE IN LOCALITÀ MALLARINO NEL COMUNE DI MONTORIO NEI FRENTANI (CB) - REGIONE DEL MOLISE (CANTIERE DI MONTORIO NEI FRENTANI)

PROGETTO DEFINITIVO

INQUADRAMENTO SU CARTA IGM

GVC
SERVIZI DI INGEGNERIA

Verde 4 s.r.l.

A-03