Firmato digitalmente da
MICHELE RESTAINO
SerialNumber = TINIT-RSTMHL56D24G942X

PAI - BUFFER 10m RETICOLO MINUTO

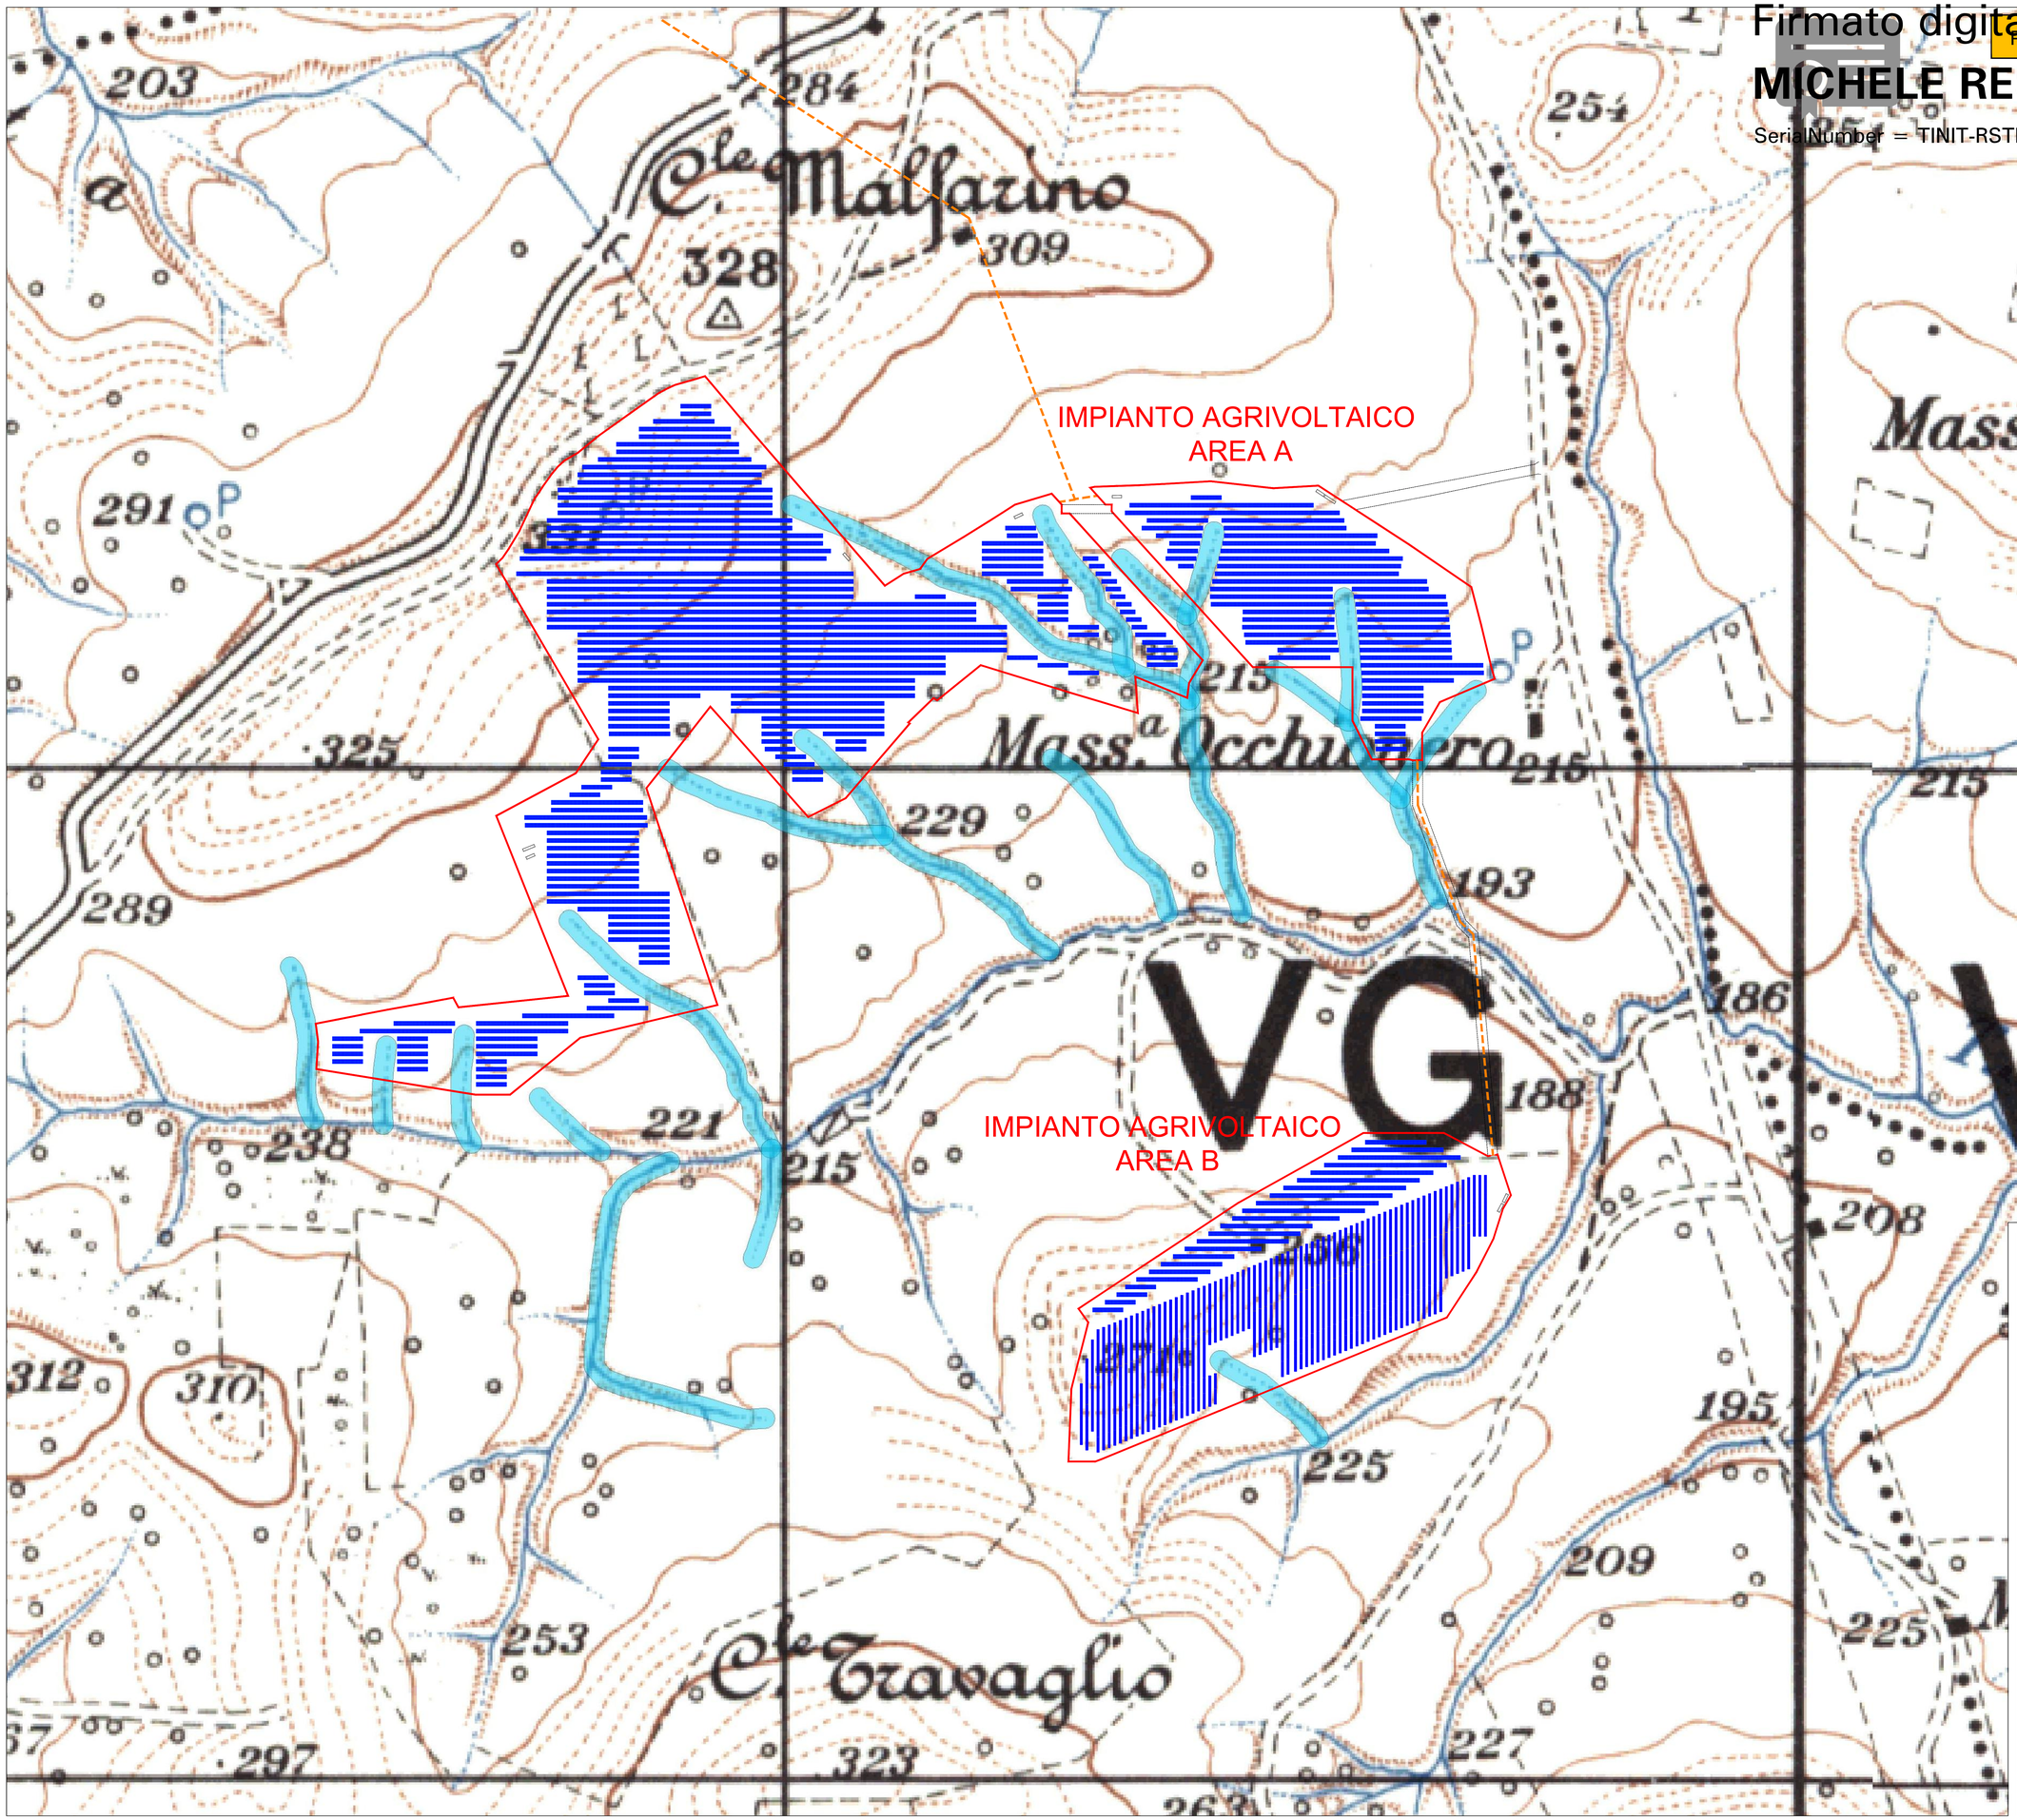

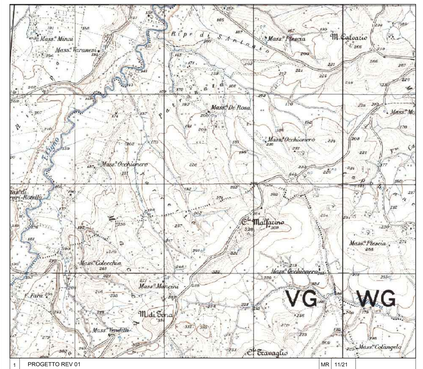

1	PROGETTO REV 01	MR	11/21	
Rev.	DESCRIZIONE E REVISIONE	Sigla	Data	Firma
		EMESSO		

PROGETTAZIONE

GVC s.r.l.
Via della Tecnica 1 86100 Campobasso
email info@gvcingegneria.it - website: www.gvcingegneria.it
P.E.C. gvcsrl@pec.it
Direttore Tecnico:
dott. ing.ANDREA BISCHINO
Collaboratori:
dott. ing.GIANPIERO GIUSEPPE DI SANTO
dott. ing.CARLO BISCHINO
dott. ing. ATTILIO ZOFFREDILI

GVC
SERVIZI DI INGEGNERIA

Committente: VERDE 4 S.R.L.

Verde 4 s.r.l.

Oggetto: COMUNI DI LARINO - URURI - MONTORIO NEI FRENTANI (CB)

PROGETTO PER LA REALIZZAZIONE DI UN IMPIANTO AGRIVOLTAICO DI POTENZA NOMINALE PARI A 25,937,6 MWp DENOMINATO LARINO 7 - UBICATO IN LOCALITÀ MACCHIA NEL COMUNE DI MONTORIO NEI FRENTANI E NEI COMUNE DI URURI E LARINO (LOCALITÀ PIANI DI LARINO)

COD. RIF. G129/03/A/01/PD

ELABORATO FILE

Categoria N.° PD Scala 1:2000

PROGETTO DEFINITIVO

BUFFER RETICOLO MINUTO

A-12

Questo disegno e il nome geometrico contenuto in esso sono di legge e ne è vietata la riproduzione anche parziale senza vostra autorizzazione scritta