


CODICE COMMISSA - ACSF291C.0001C CODICE DOCUMENTO - C004-01B0.DWG DATA - 16/12/09 15:53 OPERATORE - LR

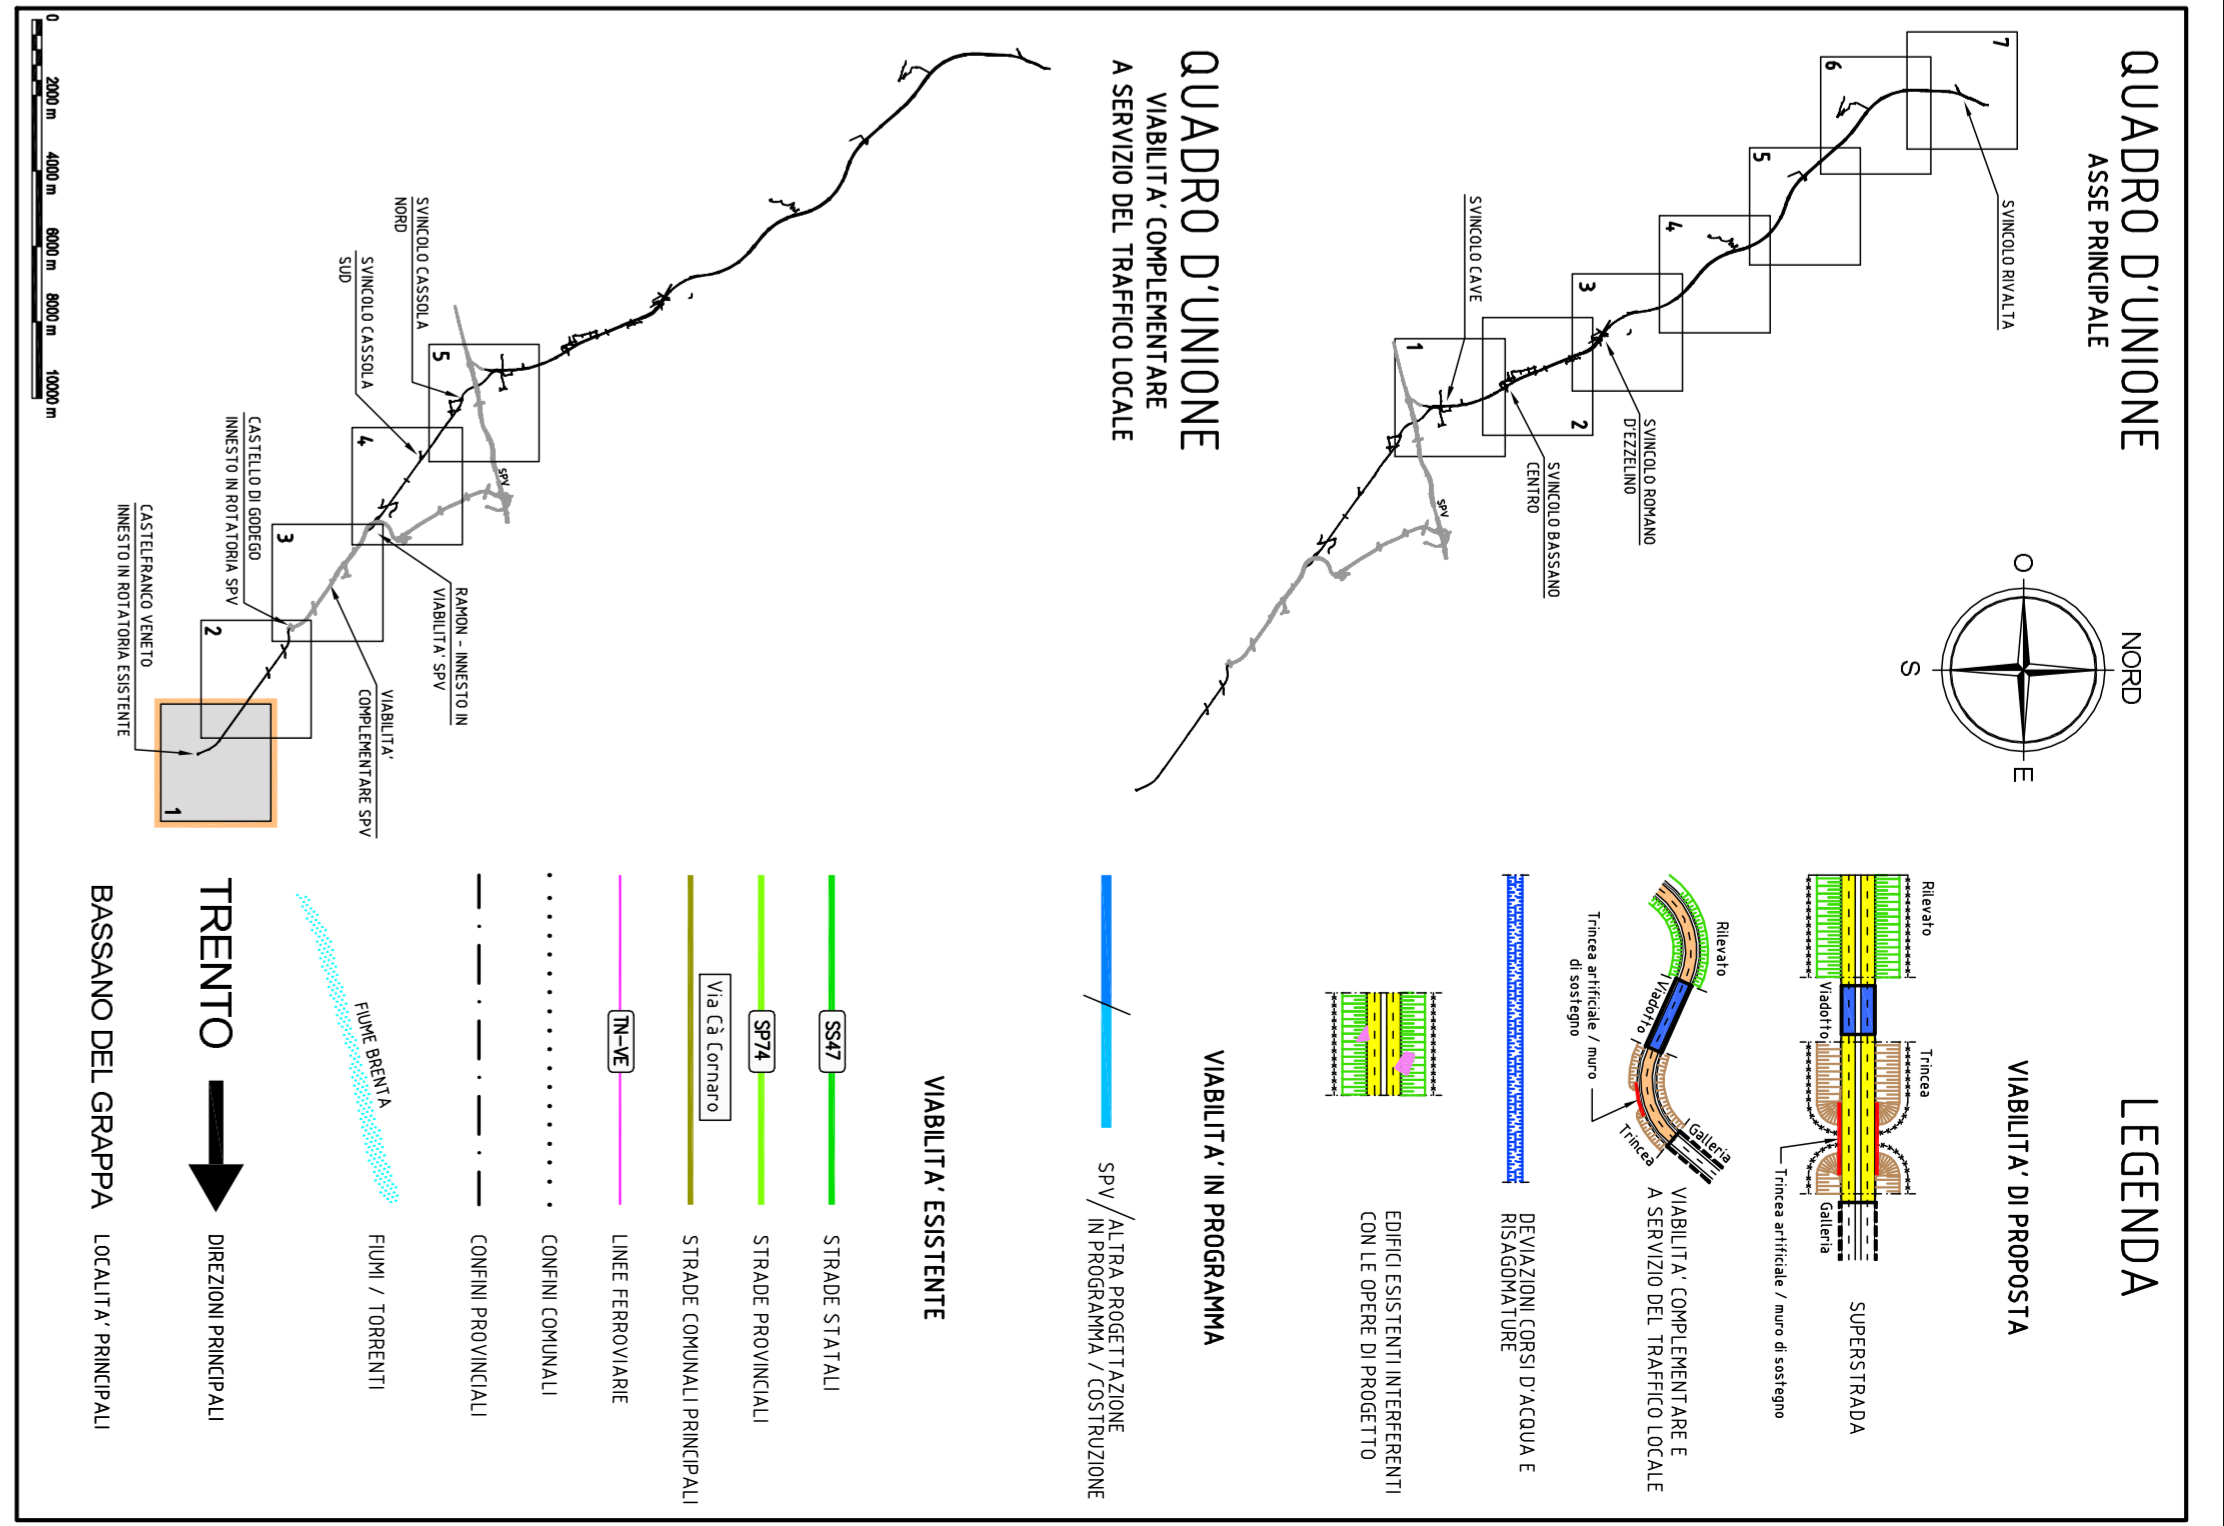

**Regione del Veneto**

**Progettazione, costruzione e gestione**  
**Itinerario della Valsugana Valbrenta - Bassano**  
**Superstrada a pedaggio**

**PROPOSTA DI FINANZA DI PROGETTO**  
 ai sensi della L.R.V. n° 15/2002 e D.LGS n° 163/2005  
 avviso BURV n° 71 del 29/09/2009

**PROGETTO PRELIMINARE**

PROPORIENTE COSTITUENDO CONSORZIO TRA

**PIZZAROTTI**  
 ING. E. MANTOVANI

**MCS**  
 RESPONSABILE INTEGRAZIONE PRESTAZIONI SPECIALISTICHE  
 Dott. Ing. Gianfranco ZOZZETTO

**idreasse**  
 idreasse Infrastruttura spa  
 Sistema di gestione a cura di

**PROTECO**  
 venticontospa

**PROTEOSTUDIO**

**PROGETTO PRELIMINARE**  
**VIABILITA' COMPLEMENTARE A SERVIZIO DEL TRAFFICO LOCALE**  
 Collegamento Castelfranco V./Bassano del G. - PROGETTO STRADALE  
 Planimetria di progetto - Castelfranco V. / Bassano del G. - Tonda 1

Scale: 1:5'000  
 Dicembre 2009



REVISIONE	DATA	PROJEZIONE	DESCRIZIONE	REVISIONE	DATA	PROJEZIONE	DESCRIZIONE
0	Chiusura 2009	A. Basso	L. Tasso	C. G. Basso	0	Chiusura 2009	Chiusura 2009
<p>PROGETTO PRELIMINARE  <b>VIABILITA' COMPLEMENTARE A SERVIZIO DEL TRAFFICO LOCALE</b>          Collegamento Castelfranco V./Bassano del G. - PROGETTO STRADALE          Planimetria di progetto - Castelfranco V. / Bassano del G. - Tonda 1</p> <p>Scale: 1:5'000          Dicembre 2009</p>							

OPERA PROGETTATA IN STRADA ESISTENTE SU FONDI S.M. IN TUTTI I LOTTI INTERESSATI. QUALSIASI PROPOSIZIONE DI UTILIZZAZIONE INVAZIONATA DEVE ESSERE PRESENTATA A SCOPO DI L.S.D.E.