


LEGENDA

- CAVIDOTTO DI CONNESSIONE AT
- CAVIDOTTO DI CONNESSIONE MT
- CAVIDOTTO DI INTERCONNESSIONE
- IMPIANTO AGRIVOLTAICO

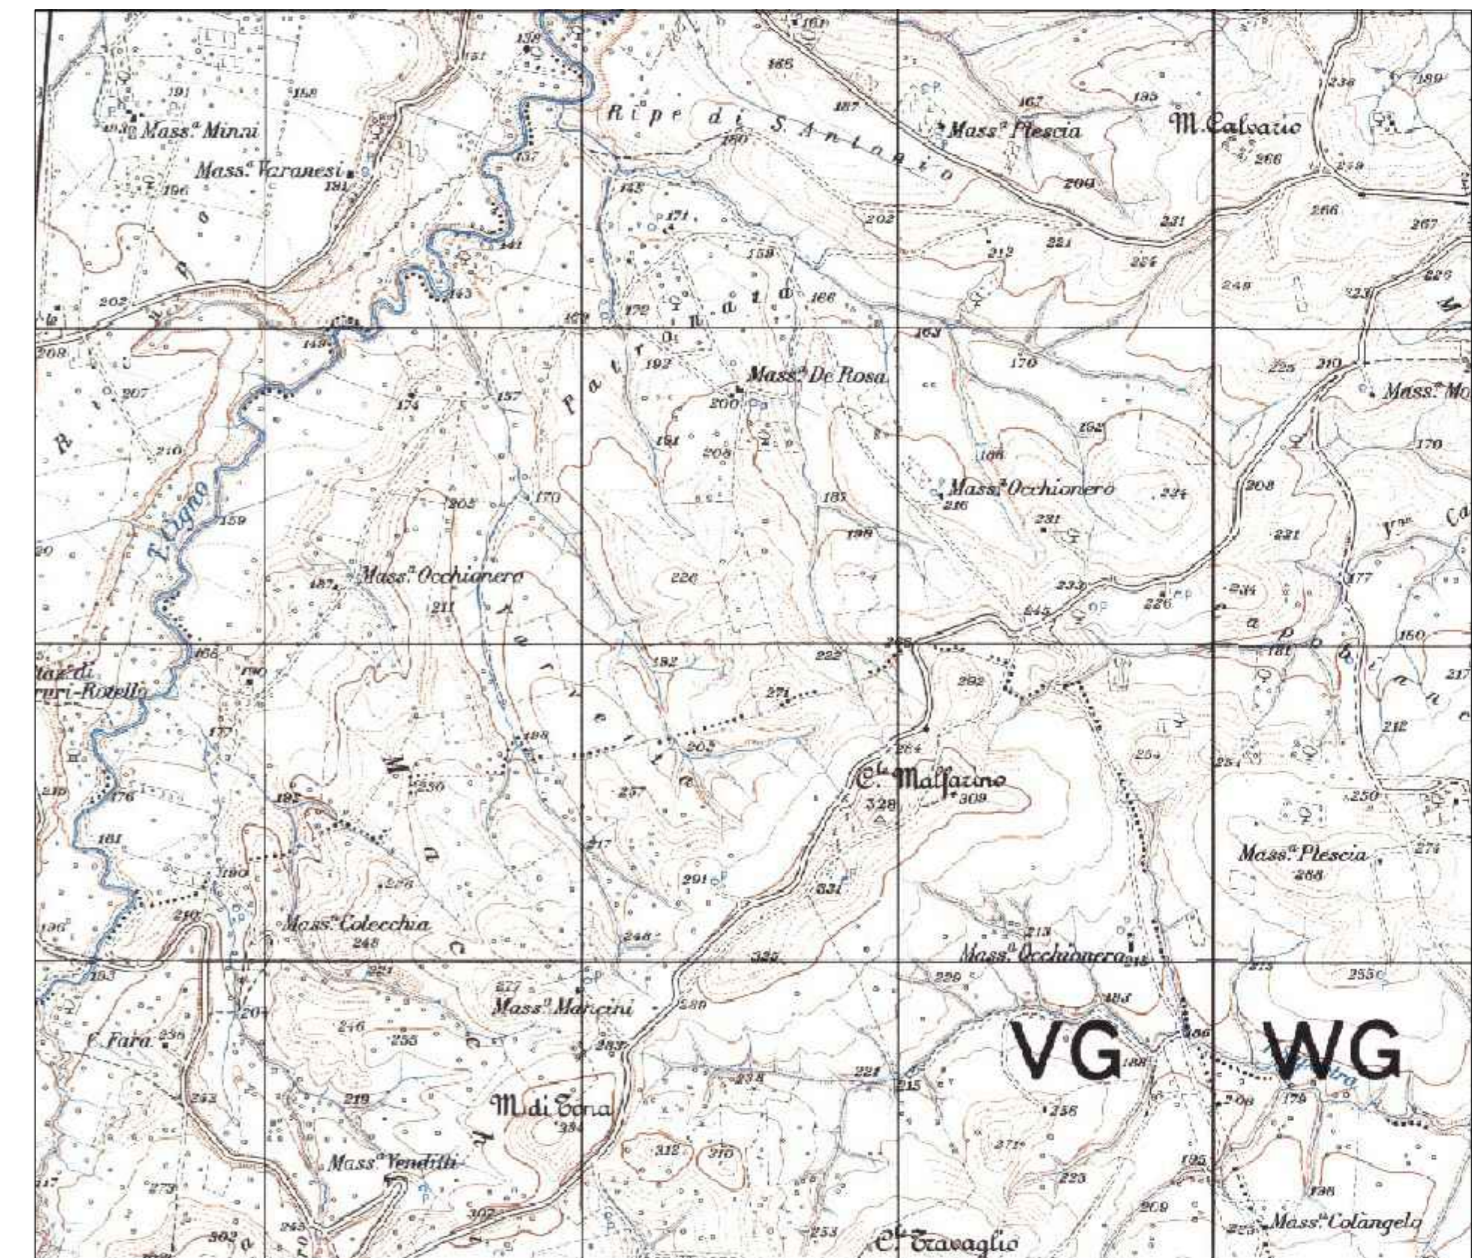


1	PROGETTO REV 01	MR	11/21
REV.	DESCRIZIONE E REVISIONE	Sigla	Data
			Firma
		EMESSO	

GVC s.r.l.
 Via della Finella 1 - 85100 - Potenza
 email: info@gvcingegneria.it - website: www.gvcingegneria.it
 P.E.C.: gvcsl@gigapec.it

Direttore Tecnico:
 dott. ing. MICHELE RESTAINO

Collaboratori GVC s.r.l. per il progetto:
 dott. ing. GIORGIO MARIA RESTAINO
 dott. ing. CARLO RESTAINO
 dott. ing. ATILIO ZOLFANELLI


SERVIZI DI INGEGNERIA

Committente	VERDE 4 S.R.L.		<i>Verde 4 s.r.l.</i>	
Comune	COMUNI DI LARINO - URURI - MONTORIO NEI FRENTANI (CB)			
Opera	PROGETTO PER LA REALIZZAZIONE DI UN IMPIANTO AGRIVOLTAICO DI POTENZA NOMINALE PARI A 25.937,6 kWp DENOMINATO LARINO 7 - UBICATO IN LOCALITA' MACCHIA NEL COMUNE DI MONTORIO NEI FRENTANI E NEI COMUNE DI URURI E LARINO (LOCALITA' PIANI DI LARINO)			
	PROGETTO DEFINITIVO		COD. RIF	G/129/03/A/01/PD
Oggetto	IBA		ELABORATO	FILE
			Categoria	N.°
			PD	Scala 1:25.000
			A-18	

Questo disegno è di nostra proprietà riservata a termine di legge e ne è vietata la riproduzione anche parziale senza nostra autorizzazione scritta.