Dlgs 42_2004 - art.136 BENI PAESAGGISTICI

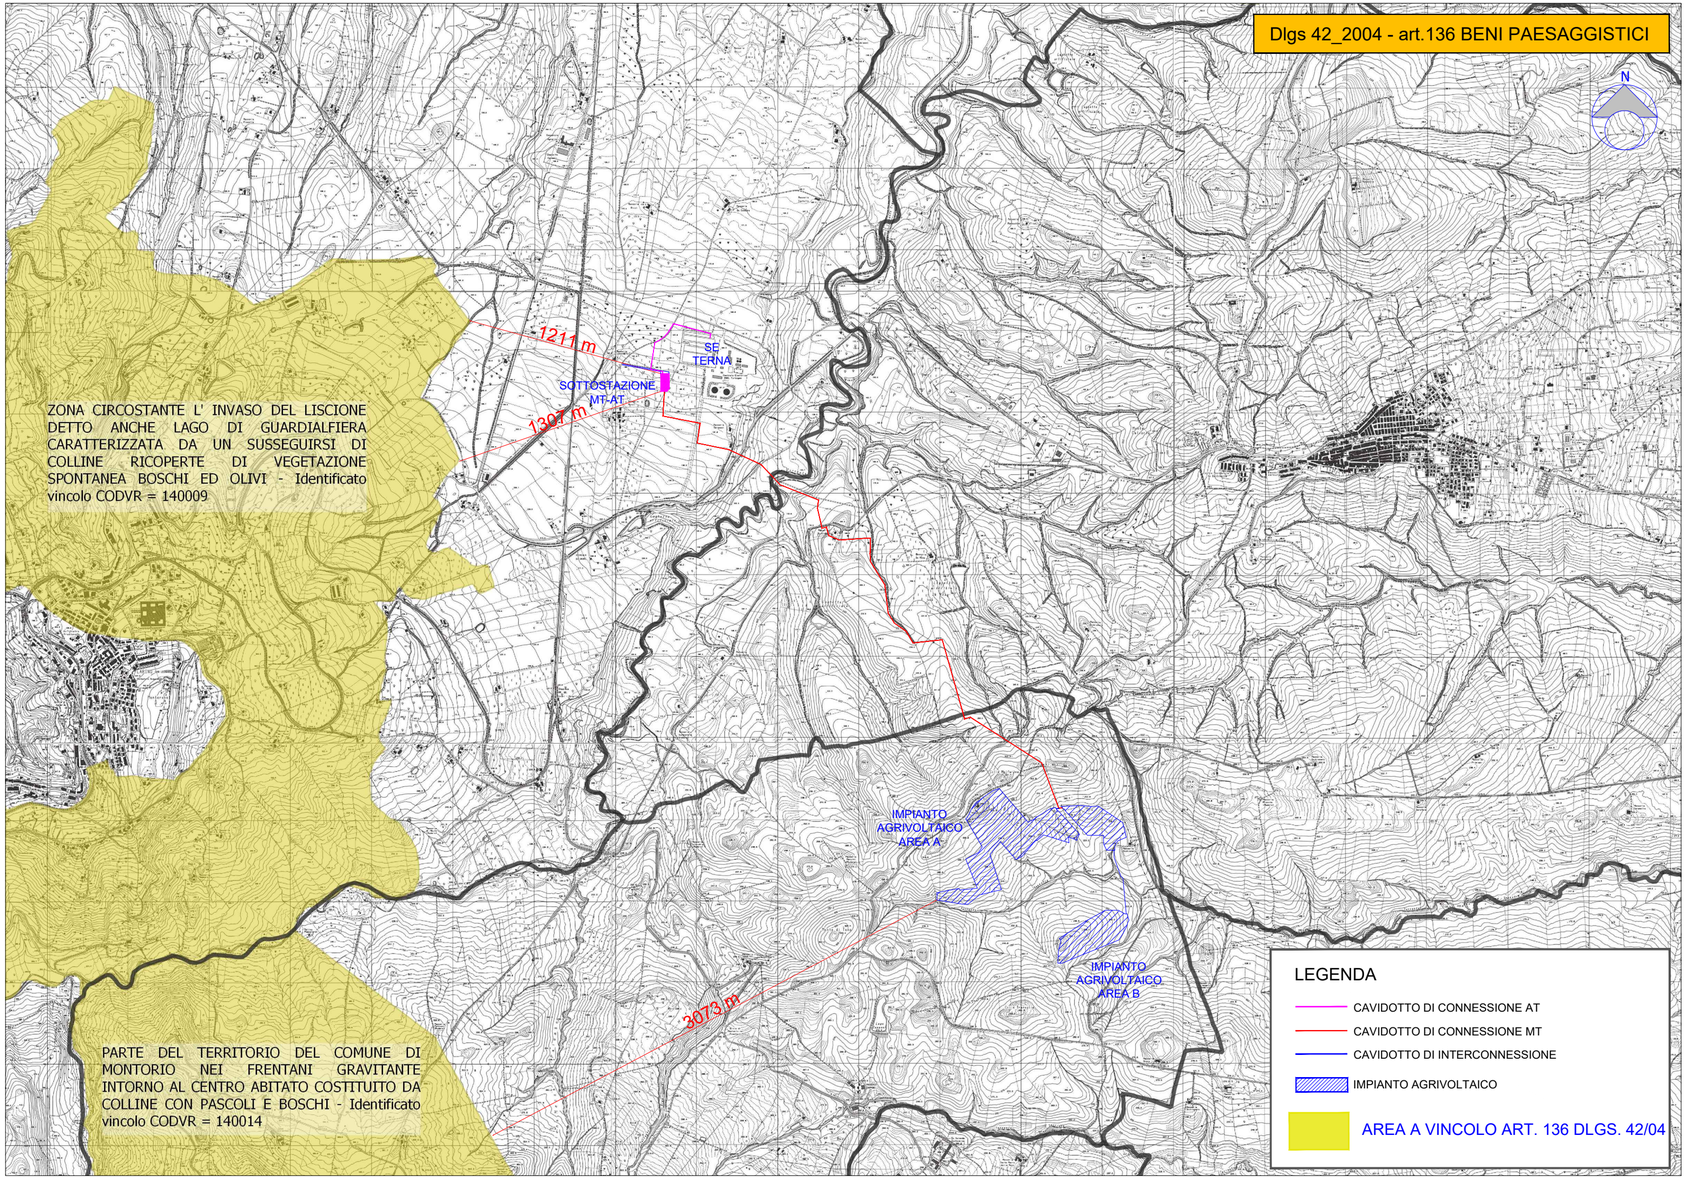

Firmato digitalmente da
MICHELE RESTAINO
SerialNumber = TINIT-RSTMHL56D24G942X

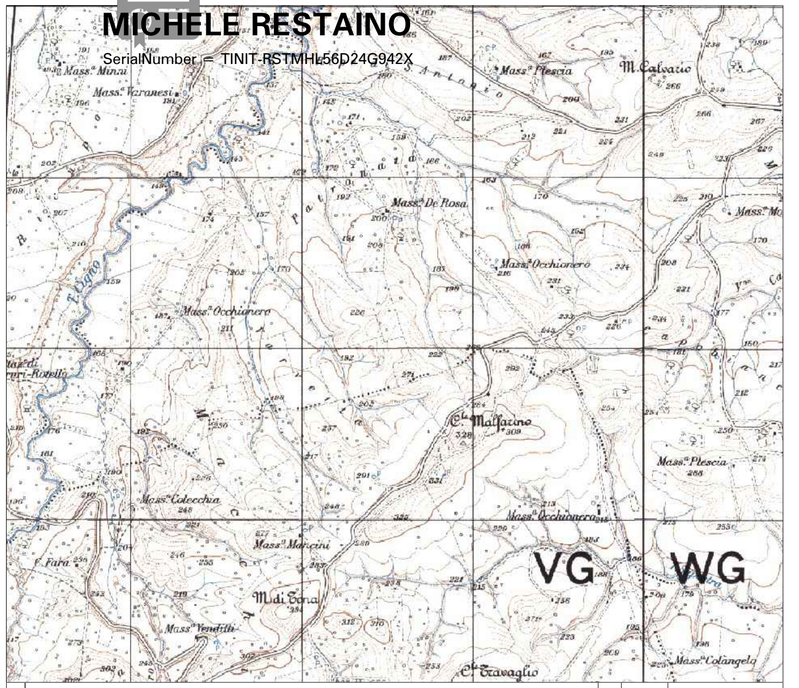

1	PROGETTO REV 01	MR	11/21	
REV.	DESCRIZIONE E REVISIONE	Sigla	Data	Firma
		EMESSO		

PROGETTAZIONE

GVC s.r.l.
Via della Pineta 1 - 85100 - Potenza
email: info@gvcingegneria.it - website: www.gvcingegneria.it
P.E.C.: gvcsrl@gigapec.it

Direttore Tecnico:
dott. ing. MICHELE RESTAINO

Collaboratori GVC s.r.l. per il progetto:
dott. ing. GIORGIO MARIA RESTAINO
dott. ing. CARLO RESTAINO
dott. ing. ATTILIO ZOLFANELLI

GVC SERVIZI DI INGEGNERIA

Committente: *VERDE 4 S.R.L.*

Verde 4 s.r.l.

Comune: *COMUNI DI LARINO - URURI - MONTORIO NEI FRENTANI (CB)*

COD. RIF G/129/03/A/01/PD

ELABORATO | FILE

Opera: PROGETTO PER LA REALIZZAZIONE DI UN IMPIANTO AGRIVOLTAICO DI POTENZA NOMINALE PARI A 25.937,6 kWp DENOMINATO LARINO 7 - UBICATO IN LOCALITA' MACCHIA NEL COMUNE DI MONTORIO NEI FRENTANI E NEI COMUNE DI URURI E LARINO (LOCALITÀ PIANI DI LARINO)

Categoria | N.° | Scala 1:25.000

PD

Oggetto: PROGETTO DEFINITIVO

D.LGS 42/04 - ART. 136 - BENI PAESAGGISTICI

A-29

Questo disegno è di nostra proprietà riservata a termine di legge e ne è vietata la riproduzione anche parziale senza nostra autorizzazione scritta