


CODICE COMMESSA - ACSF291C.000VC CODICE DOCUMENTO - C0660180.DWG DATA - 16/12/09 15:50 OPERATORE - LR


QUADRO D'UNIONE

ASSE PRINCIPALE
VIABILITÀ DI PROPOSTA

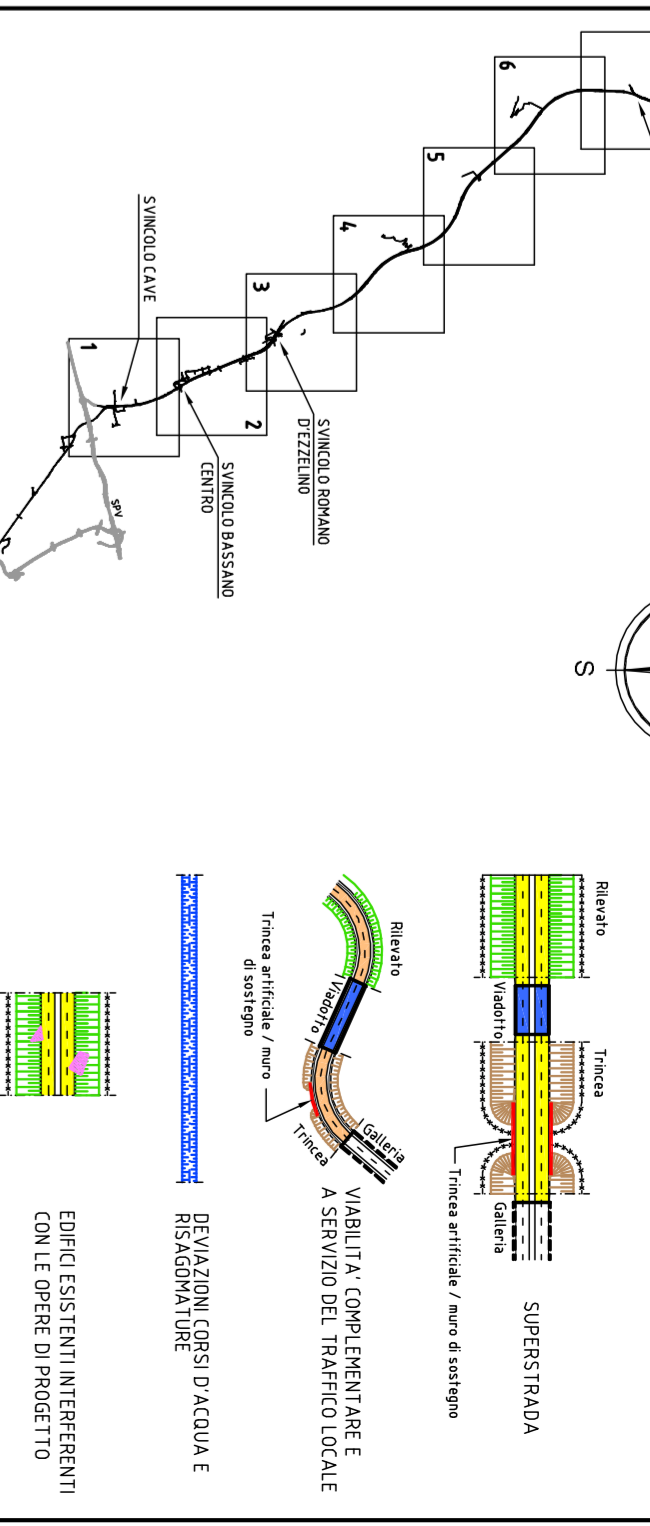

QUADRO D'UNIONE

VIABILITÀ COMPLEMENTARE
A SERVIZIO DEL TRAFFICO LOCALE

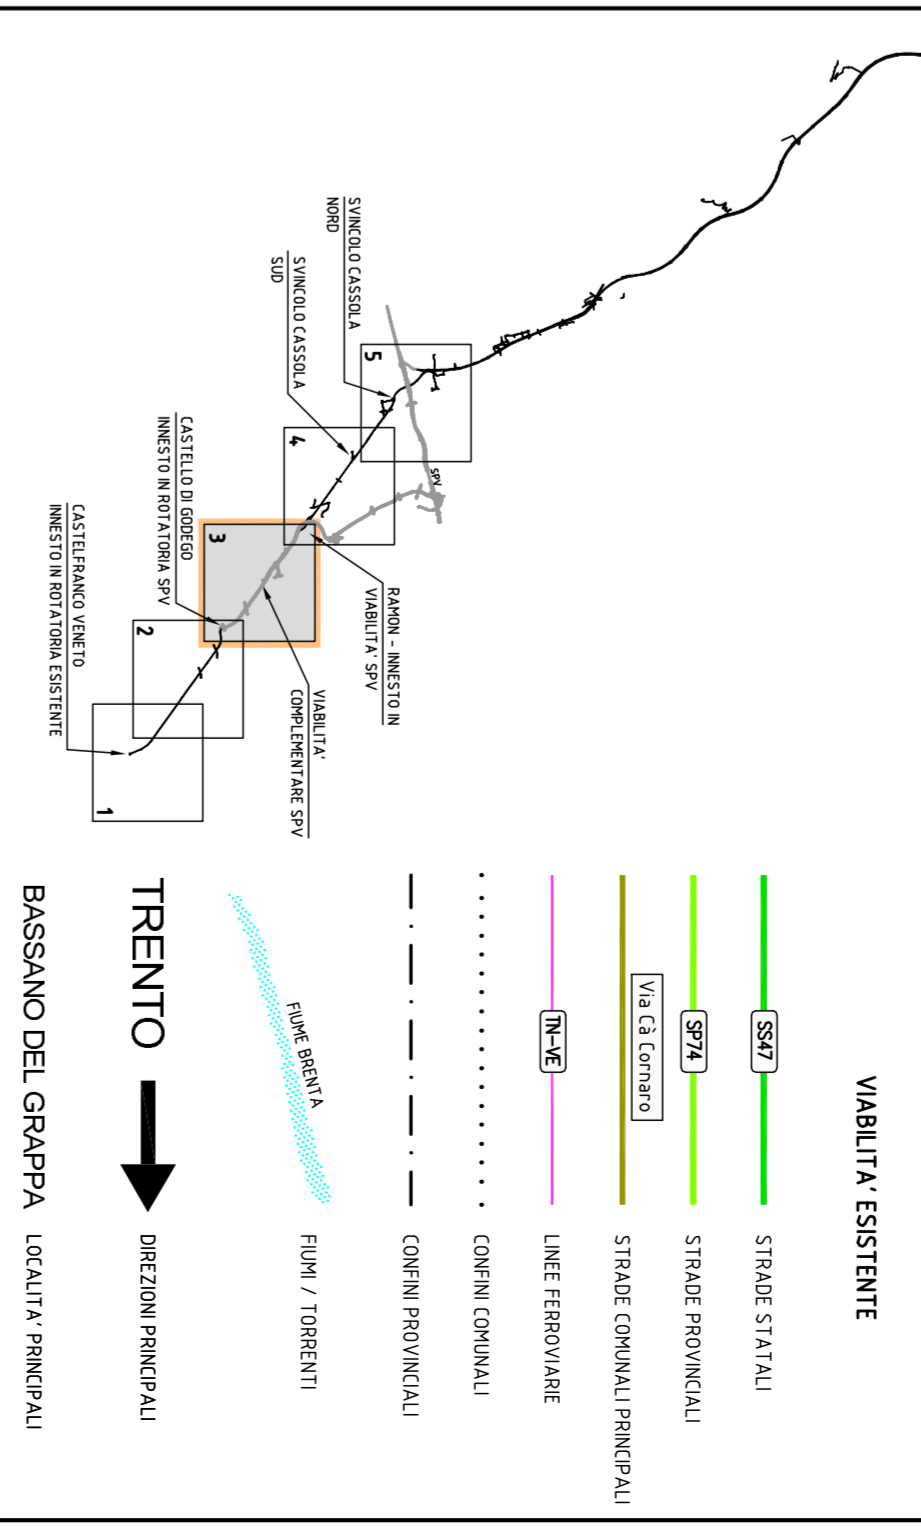

Regione del Veneto

Progettazione, costruzione e gestione
Itinerario della Valsugana Valbrenta - Bassano
Superstrada a pedaggio



PROPOSTA DI FINANZA DI PROGETTO

al sensi della L.R.V. n° 15/2002 e D.Lgs n° 163/2005
avviso BURV n° 71 del 28/09/2009

PROGETTO PRELIMINARE

PROPORIENTE COSTITUENDO CONSORZIO TRA

PIZZAROTTI **ING. E. MANTOVANI** **MCS** **COMPTON 182**

PROGETTAZIONE: **idreasse** **PROTECO** **STRATOSTUDIO**

idreasse Infrastrutture spa
Sistema di gestione a cura di **ventropix**

RESPONSABILE INTEGRAZIONE PRESTAZIONI SPECIALISTICHE
Dott. Ing. Gianfranco ZOZZETTO

PROGETTO PRELIMINARE
VIABILITÀ COMPLEMENTARE A SERVIZIO DEL TRAFFICO LOCALE
Collegamento Castelfranco V./Bassano del G. - PROGETTO STRADALE
Planimetria di progetto - Castelfranco V. / Bassano del G. - Tavola 3

Scale: 1:5'000
Data: Dicembre 2009

REVISIONE	DATA	PROJEZIONE	DESCRIZIONE	A. Basso	L. Tosi	C. De Biasi	COMMISSIONE
0	Dicembre 2009						ACSF291C.000VC

OPERA PROGETTATA IN STRADA ESISTENTE. LE LINEE SPV SONO DA TUTTI I DIRITTI RISERVATI. QUALSIASI RIPRODUZIONE O UTILIZZAZIONE SENZA AUTORIZZAZIONE SCRITTA È VIETATA. AUTORE: LR