Firmato digitalmente da
MICHELE RESTAINO
SerialNumber = TINIT-RSTMHL56D24G942X

INTERVISIBILITÀ CUMULATA

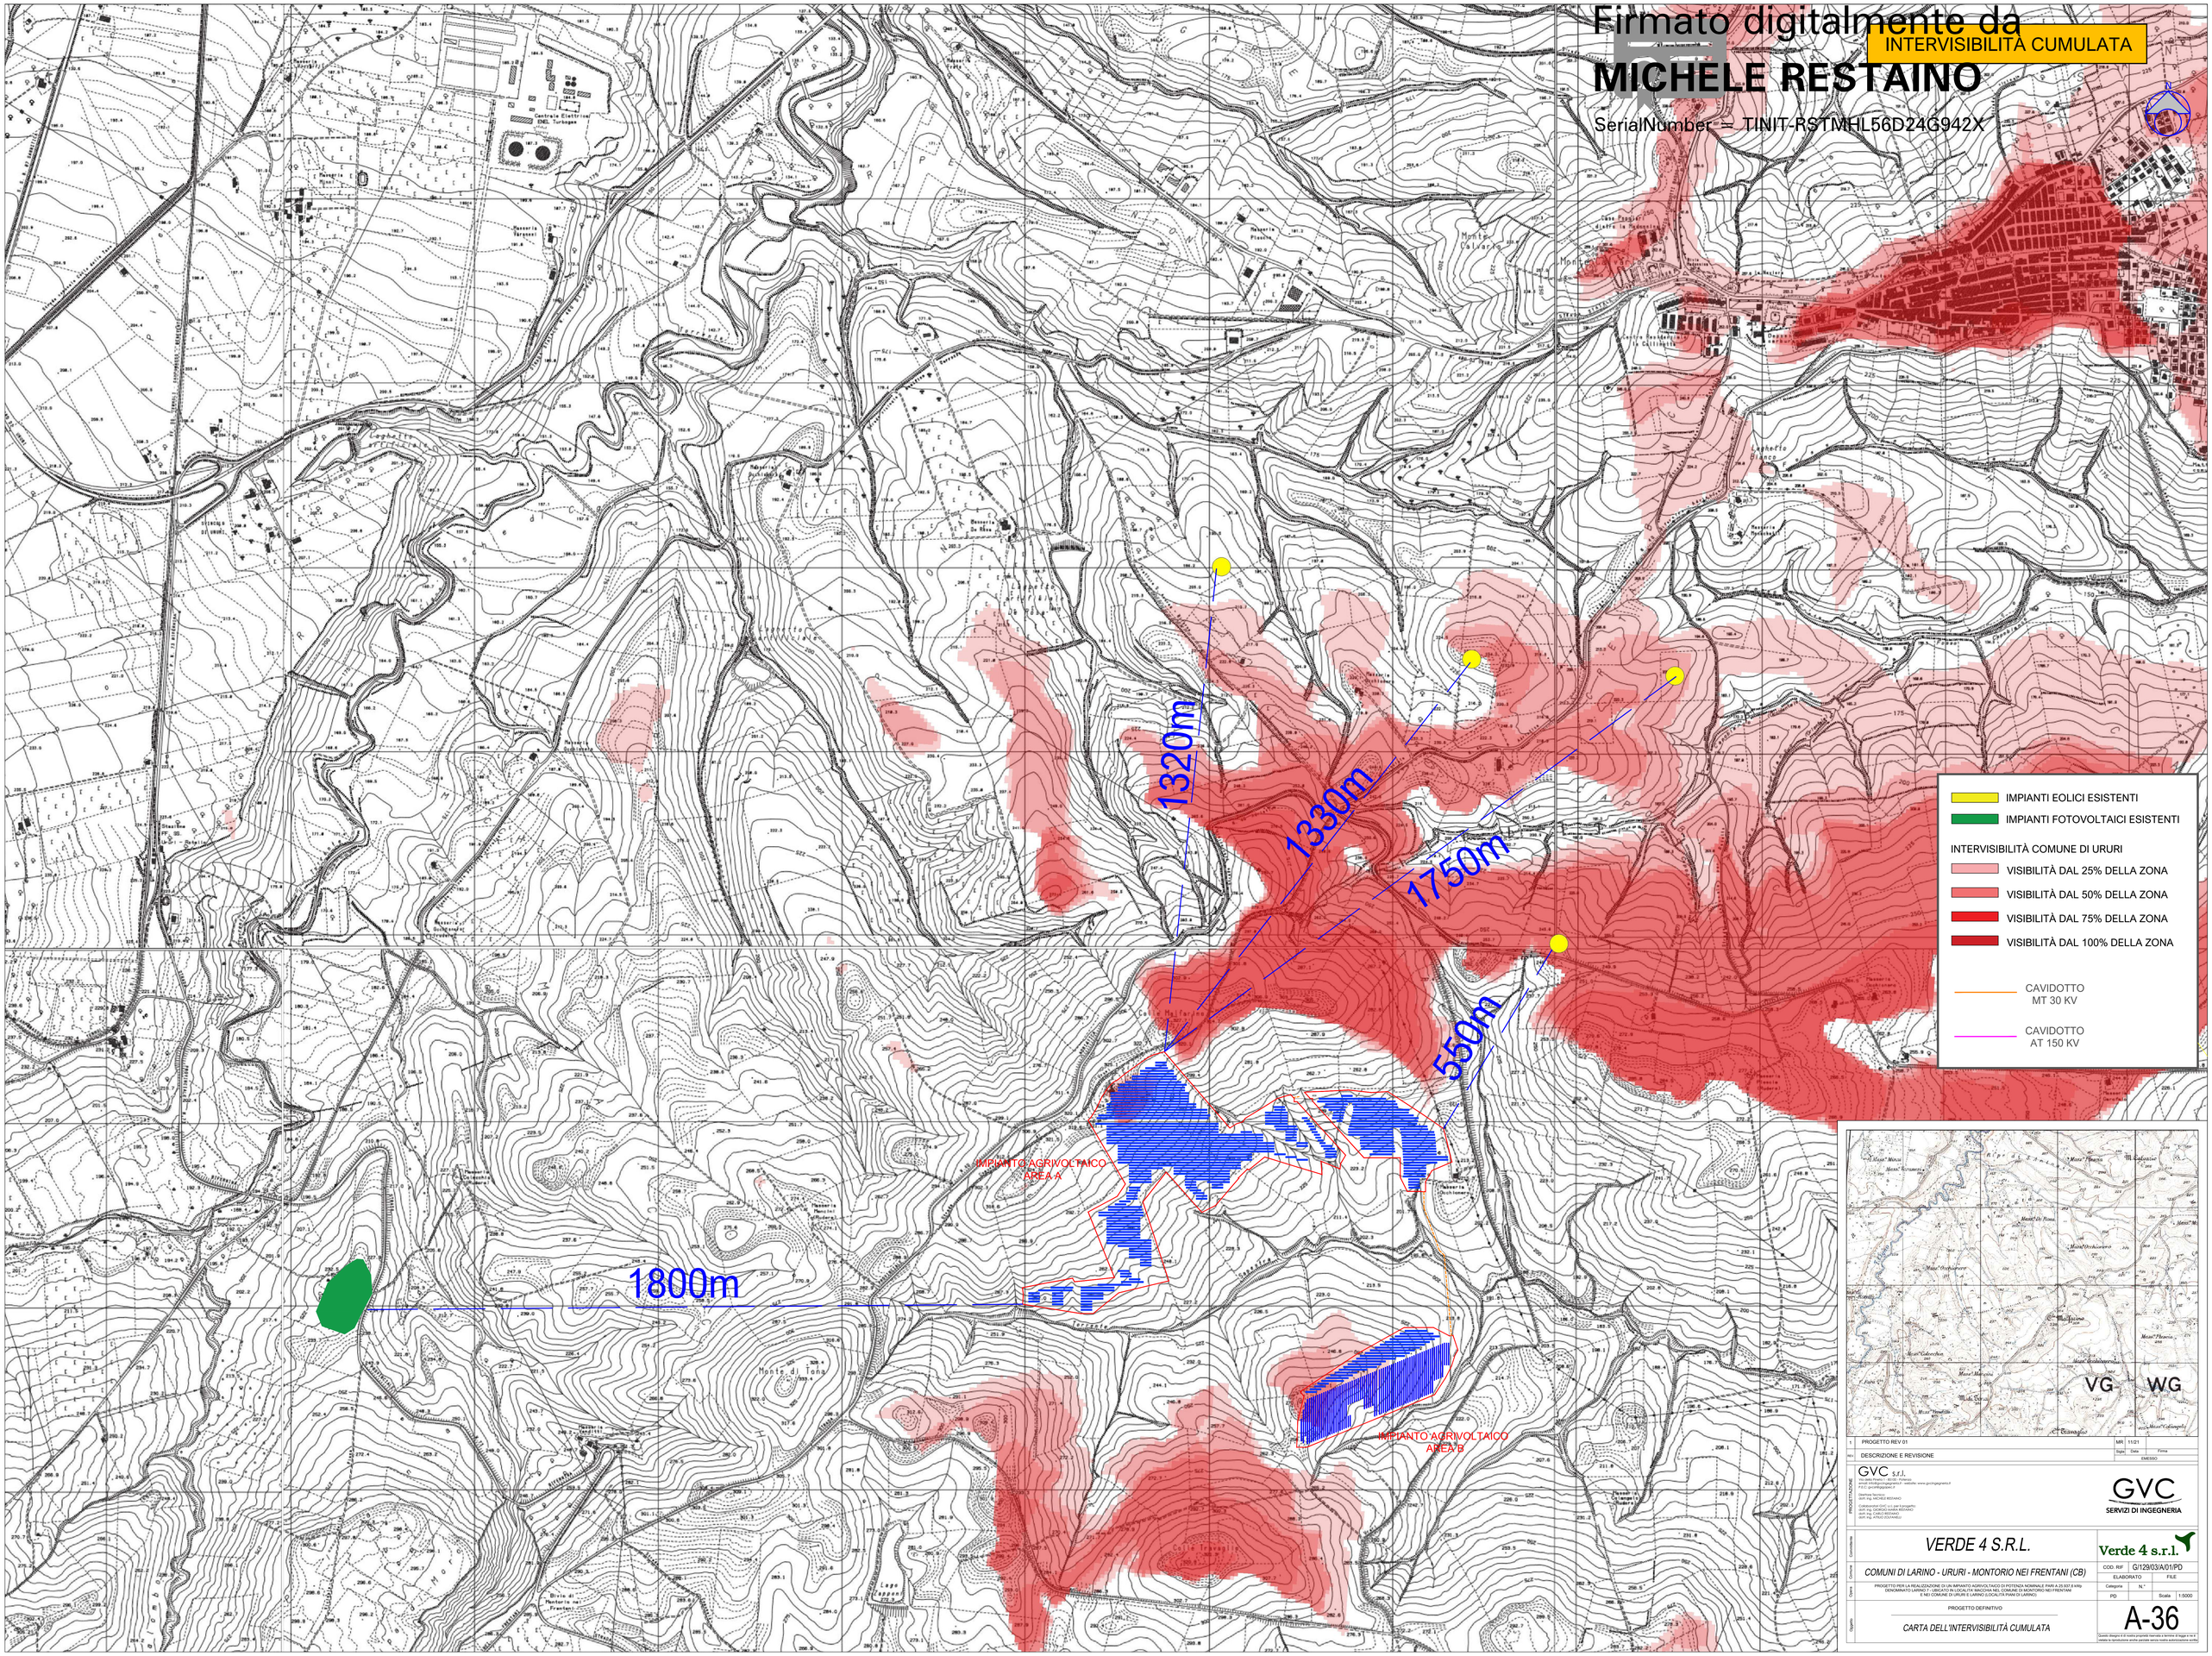

1	PROGETTO REV 01	MR	11/21
REV.	DESCRIZIONE E REVISIONE	Sigla	Data / Firma
		EMESSO	

PROGETTAZIONE

GVC s.r.l.
Via Giulio Pastore, snc - 86039 Termoli (CB)
email: info@gvcingegneria.it - website: www.gvcingegneria.it
P.I.C.: gvcsrl@pec.it

Direttore Tecnico:
dott. ing. MICHELE RESTAINO

Collaboratori (GVC s.r.l. per il progetto):
dott. ing. DIONISIO MARIA RESTAINO
dott. ing. ANTONIO SILVESTRI
dott. ing. VITALIO ZICCARELLI

GVC SERVIZI DI INGEGNERIA

Committente: *VERDE 4 S.R.L.*

Verde 4 s.r.l.

Comune: *COMUNI DI LARINO - URURI - MONTORIO NEI FRENTANI (CB)*

COD. RIF. G/129/03/A/01/PD
ELABORATO | FILE
Categoria | N.°
PD | Scala 1:5000

Opera: PROGETTO PER LA REALIZZAZIONE DI UN IMPIANTO AGRIVOLTAICO DI POTENZA NOMINALE PARI A 25.937,6 kWp DENOMINATO LARINO 7 - UBICATO IN LOCALITÀ MACCHIA NEL COMUNE DI MONTORIO NEI FRENTANI E NEI COMUNE DI URURI E LARINO (LOCALITÀ PIANI DI LARINO)

Oggetto: PROGETTO DEFINITIVO

CARTA DELL'INTERVISIBILITÀ CUMULATA

A-36

Questo disegno è di nostra proprietà riservata e tenuto a disposizione. Non è consentita la riproduzione anche parziale senza nostra autorizzazione scritta