Firmato digitalmente da
MICHELE RESTAINO
SerialNumber = TINIT-RSTMHL56D24G942X

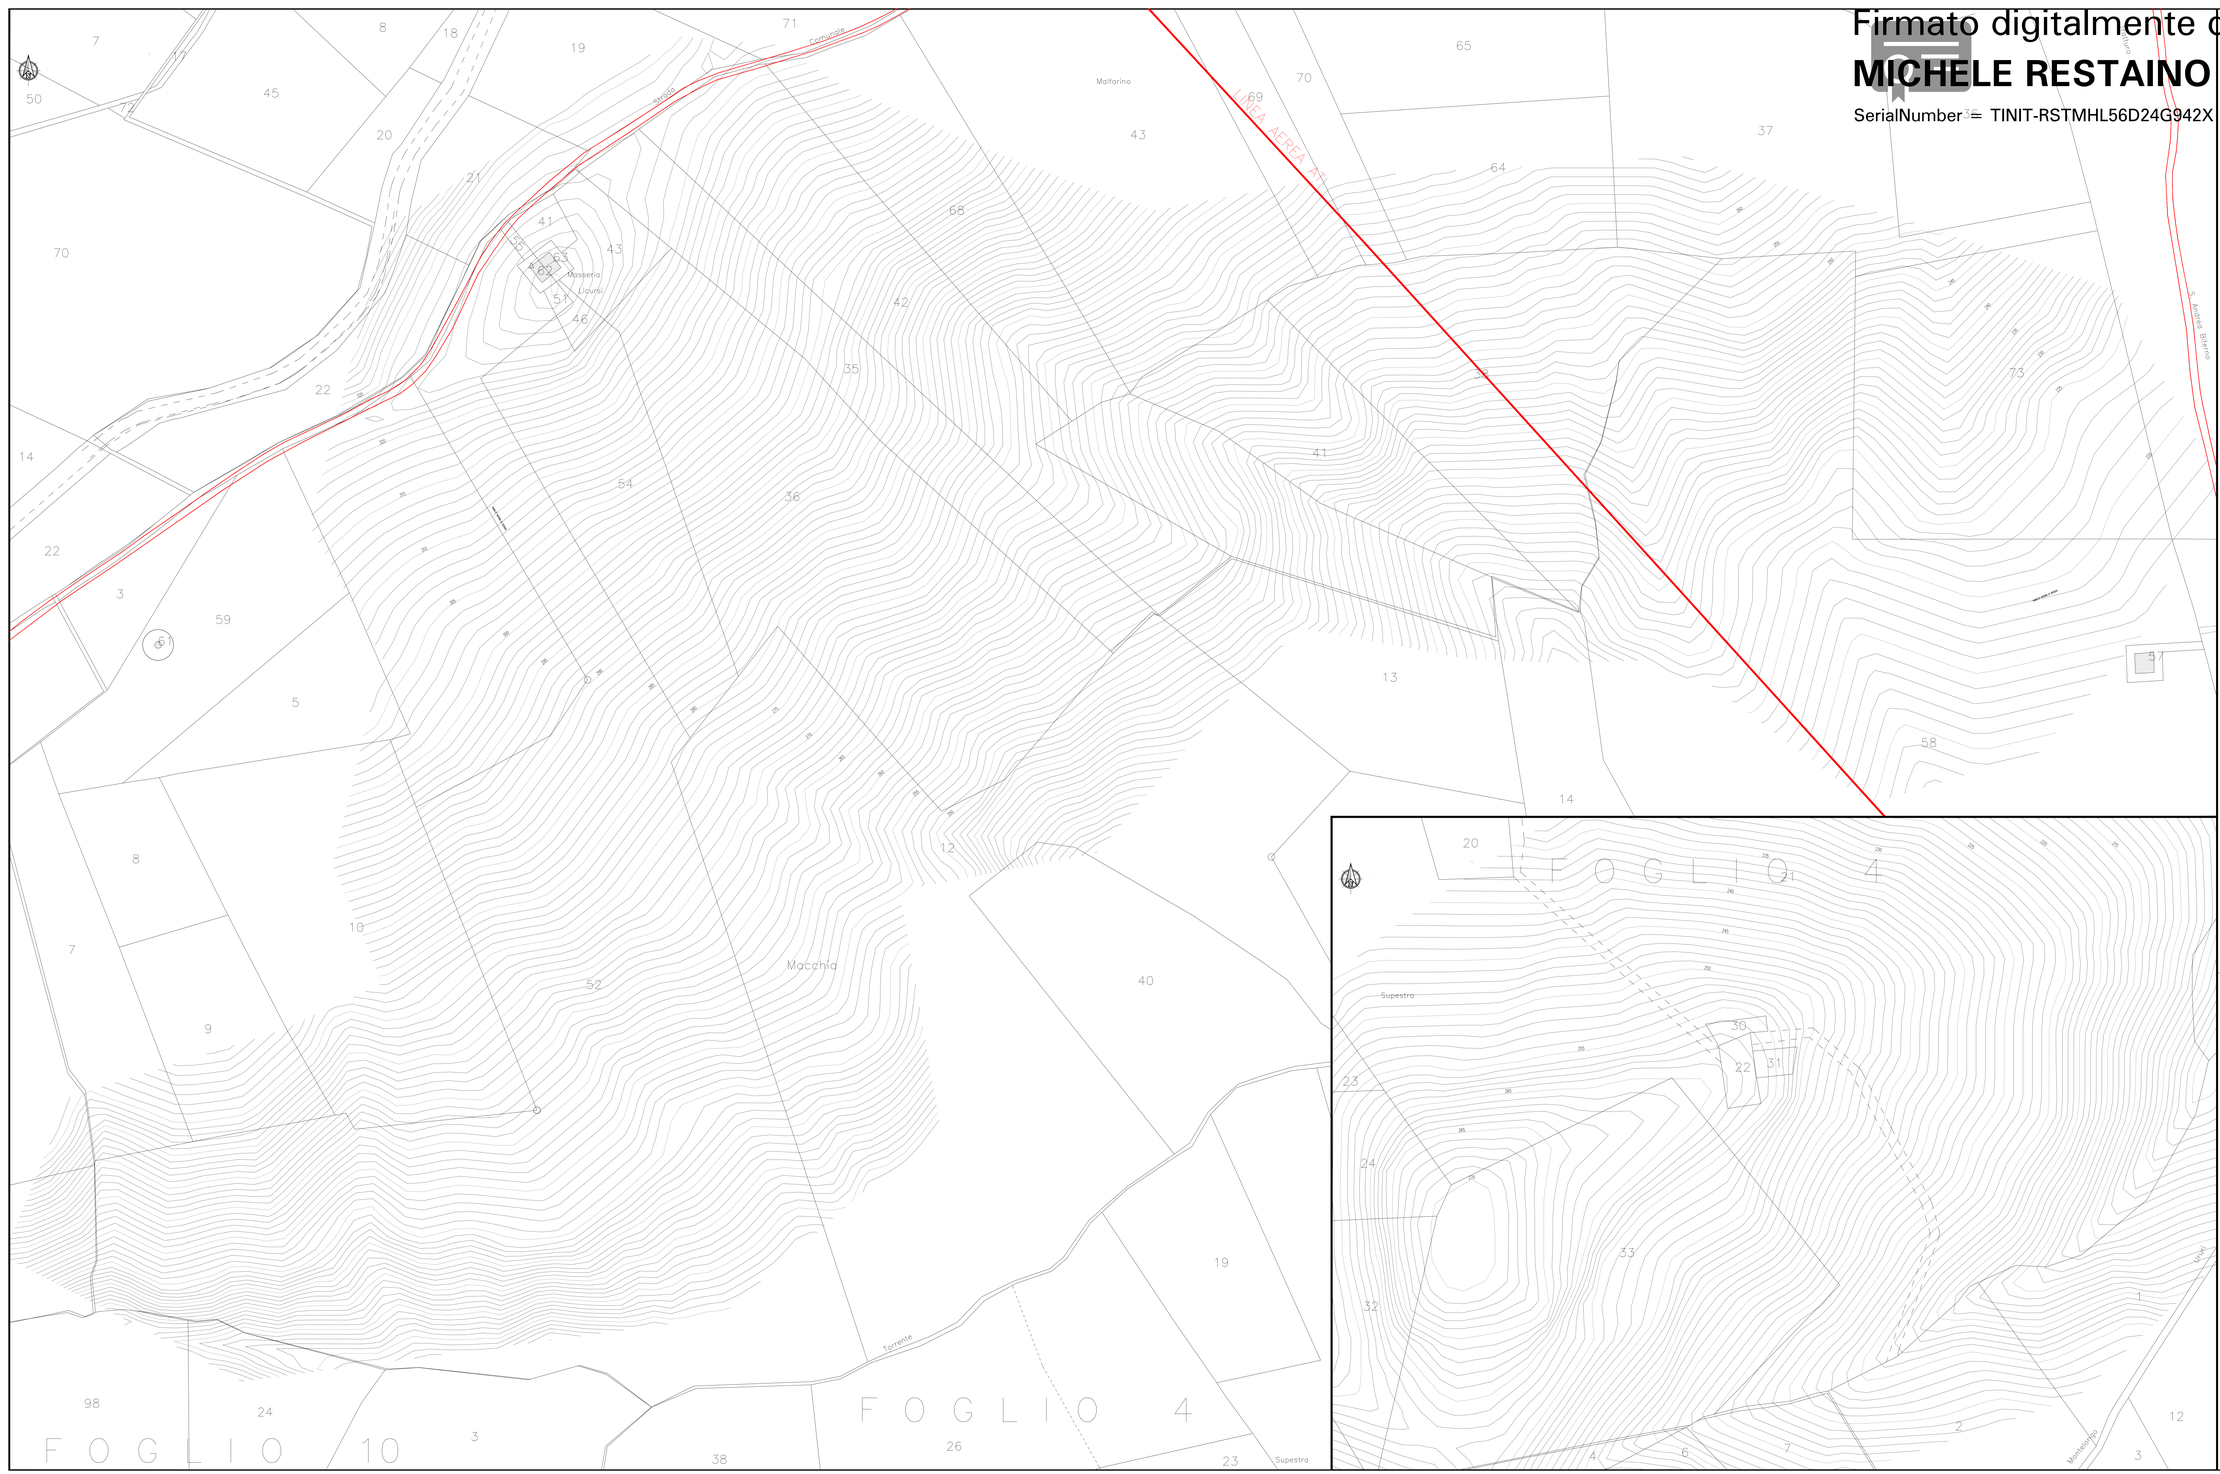

INQUADRAMENTO

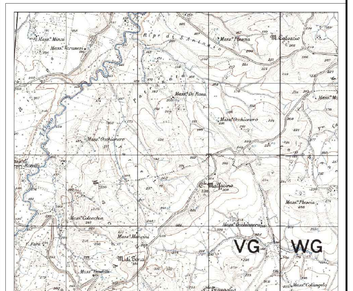

1	PROGETTO REV 01	MR	11/21
Rev.	DESCRIZIONE E REVISIONE	Dsgn. Data	Firma

PROGETTAZIONE

GVC s.r.l.
Via Ciro Menotti, 11 - 86039 TERMOLI (CB)
P.IVA 01119930704 - info@gvc-srl.it - certificata: www.gvcingegneria.it
Tel. 0875 - 706097 - Fax 0875 - 705960

Direttore Tecnico
dott. ing. MICHELE RESTAINO

Collaboratori (dott.ti / ing.ri per lo progetto):
dott. ing. ANTONIO DI BARTOLOMEO
dott. ing. CARLO BERARDI
dott. ing. ATTILIO COCCHIARO

GVC SERVIZI DI INGEGNERIA

Committente: VERDE 4 S.R.L.

Verde 4 s.r.l.

Oggetto: COMUNI DI LARINO - URURI - MONTORIO NEI FRENTANI (CB)

COD. RIF.: G129/03/A/01/PD

Opera: PROGETTO PER LA REALIZZAZIONE DI UN IMPIANTO AGRIVOLTAICO DI POTENZA NOMINALE PARI A 20,247 A MW, DENOMINATO LARINO 2 1,980,00 TH LOCALITA' MACCHIA NEL COMUNE DI MONTORIO NEI FRENTANI E NEI COMUNI DI URURI E LARINO (LOCALITA PRIMA DI LARINO)

ELABORATO: FILE

Categoria: PD | N.°: | Scala: 1:1.000

Oggetto: PROGETTO DEFINITIVO

RILIEVI PLANOALTIMETRICI

B-01

Copyright riservato ai sensi dell'art. 2575 e 2577 del Codice Civile. Il Progetto non può essere riprodotto senza autorizzazione scritta.