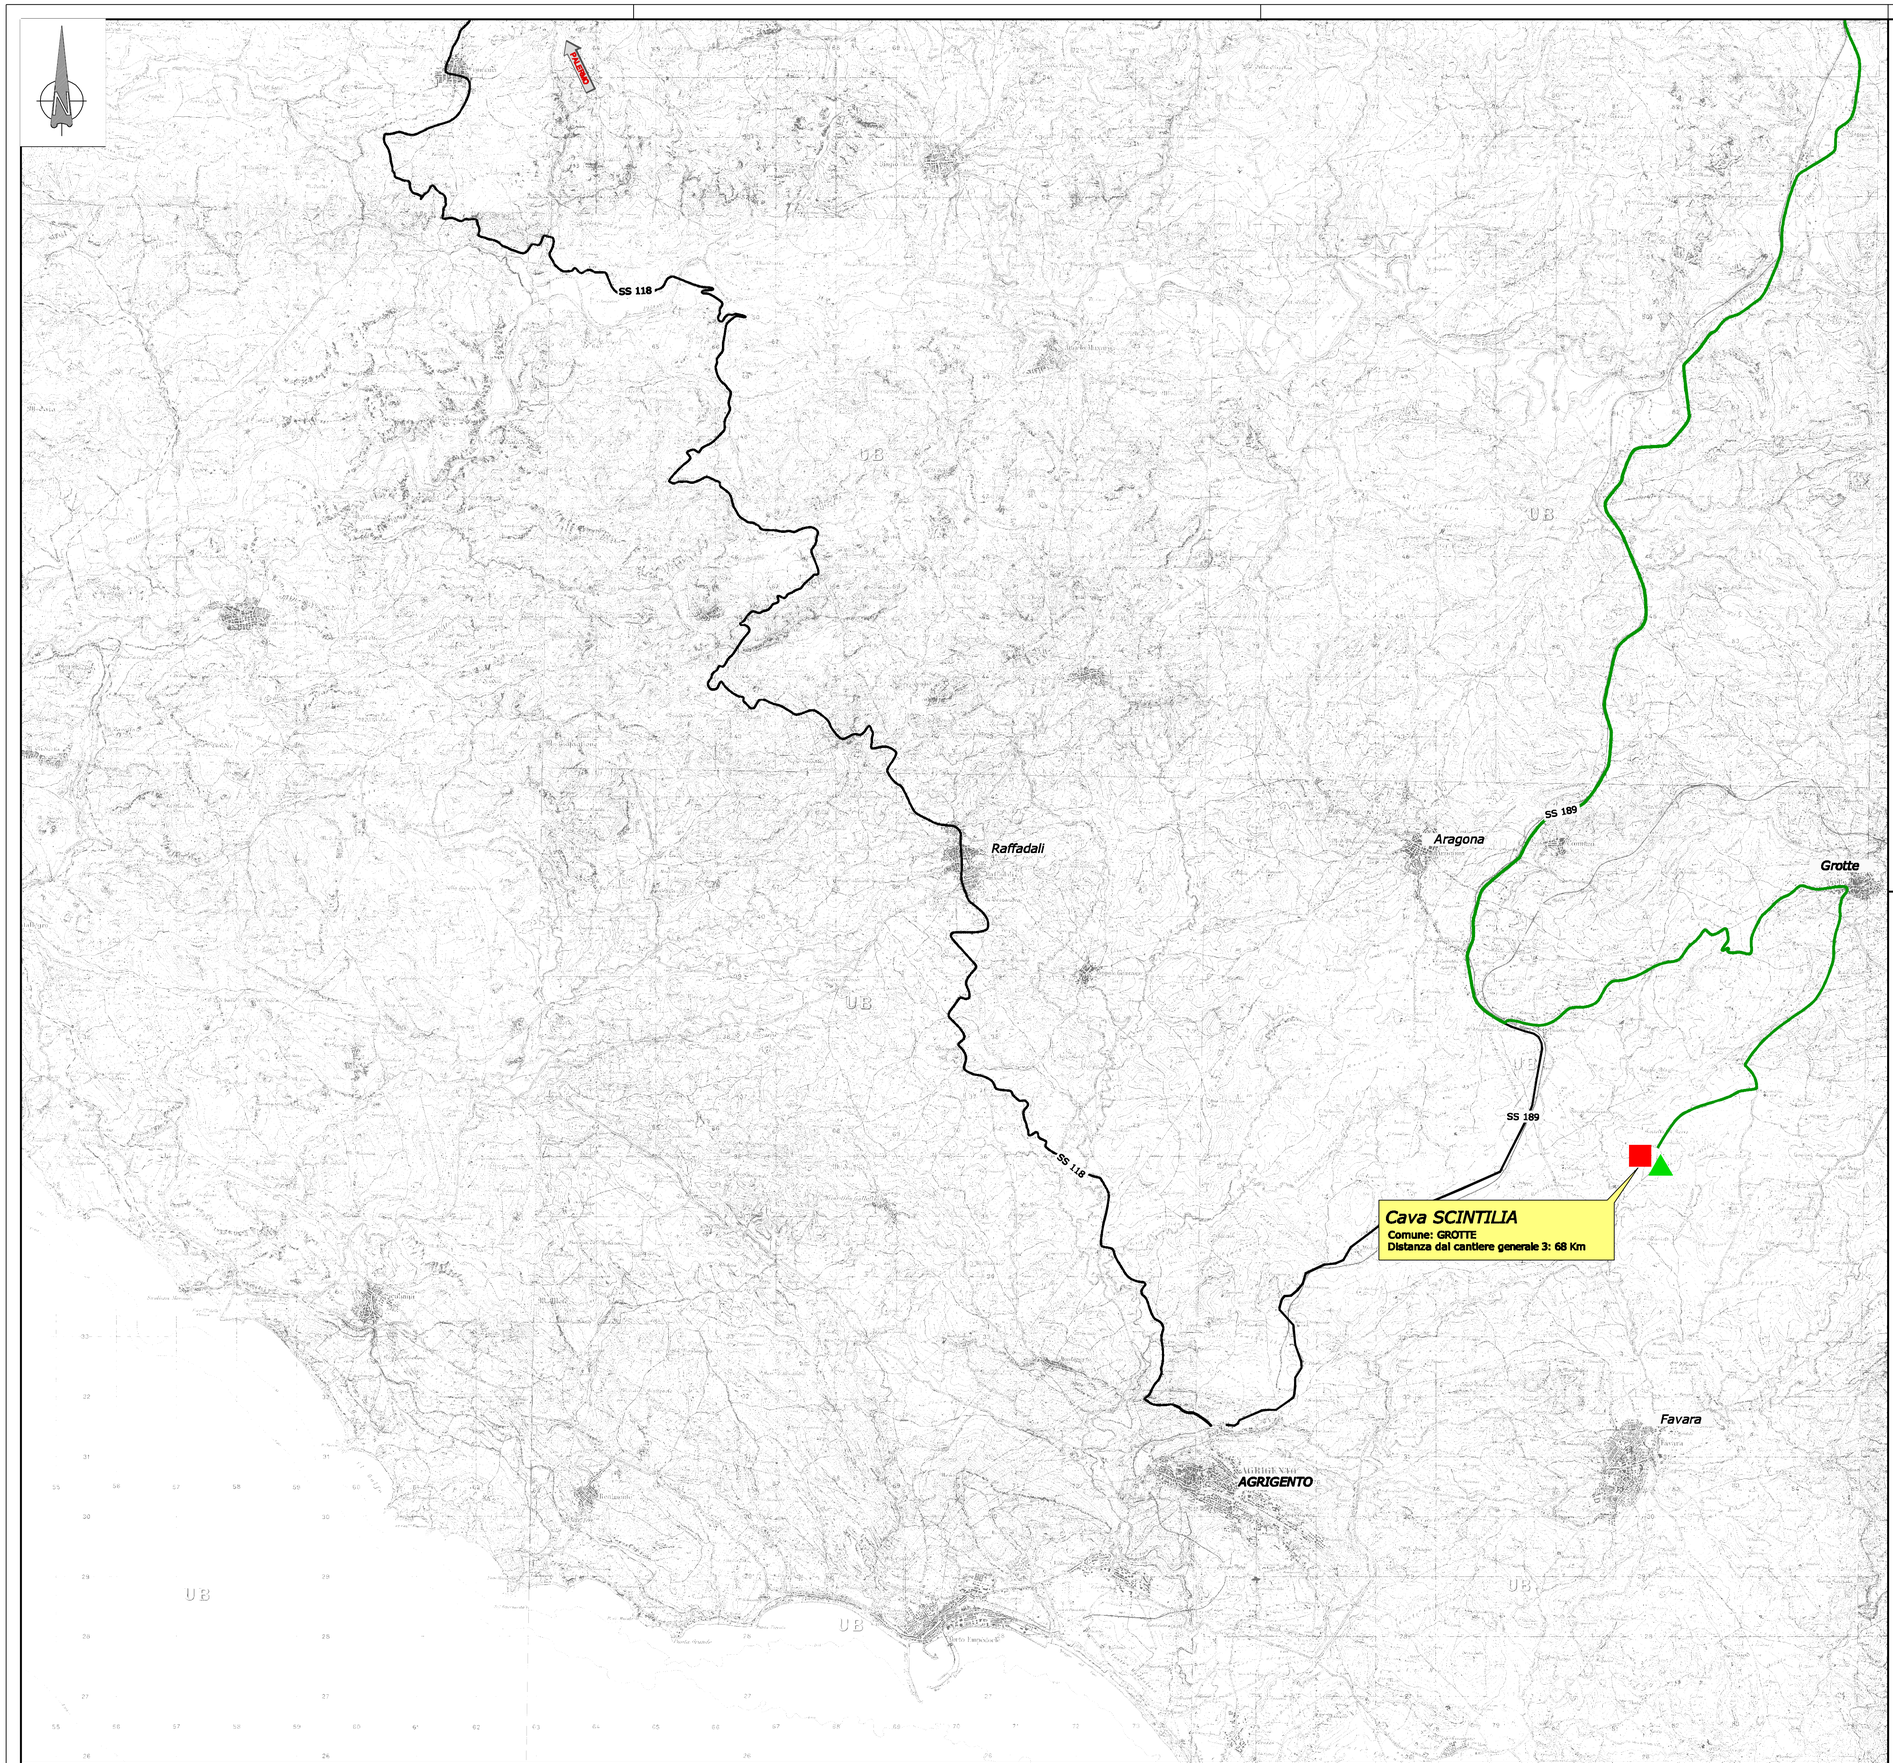

LEGENDA

- Tracciato di progetto
- Autostrada
- Strade Statali
- Cantieri
- Cave
- Depositi
- Aree di stoccaggio provvisorio
- Viabilità cava-cantiere

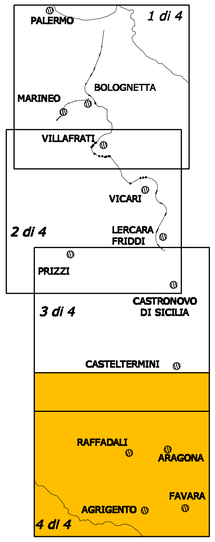

NOTA

Le cave Consona, Valle Rena, Giardinello e Casachella dispongono di ampi terreni limitrofi utilizzabili per lo stoccaggio temporaneo dei materiali di risulta degli scavi.

QUADRO DI UNIONE

ANAS S.p.A.

Direzione Centrale Programmazione Progettazione

ITINERARIO
PALERMO – AGRIGENTO (SS121–SS189)
AMMODERNAMENTO DEL TRATTO PALERMO–LERCARA

PROGETTO PRELIMINARE

GRUPPO DI PROGETTAZIONE ANAS

RESPONSABILE DI PROGETTO
Dott. Ing. Fabrizio Arciuli

RESPONSABILI TECNICI

Geom. Michele Pacelli	*Tracciati*
Dott. Ing. Giampiero Liberali	*Geotecnica*
Dott. Ing. Fulvio Soccodato	*Idraulica*
Dott. Ing. Giuseppe Imbraguglio	*Strutture*
Dott. Geol. Flavio Capozucca	*Geologia*
Dott. Arch. Barbara Bonchini	*Ambiente*
Dott. Ing. Francesco Bezzi	*Impianti*
Dott. Ing. Pierluigi Fabbro	*Espropri/Interferenze*
Dott. Arch. Roberto Roggi	*Computi*
Dott. Ing. Pier Giorgio D'Armini	*Studio Trasportistico*

PROGETTISTA: *Dott. Ing. M. Averardi*
Ordine Ing. di Roma n. 8770
Dott. Ing. A. Valente
Ordine Ing. di Roma n. 20739

ASSISTENZA ALLA PROGETTAZIONE:
Ing. F. Nigrelli – Coordinatore

ATKINS
Responsabile Ing. P.R. Elliott

SERING ingegneria
Responsabile Ing. S. Di Maio

Ing. F. Amico	*Ing. M. Loscori*
Ing. D. Anello	*Arch. G. Lauzza*
Ing. G. Bicker	*Geom. A. Lo Prinzi*
Ing. G. Bonincontro	*Prof. D. Lo Bosco*
Ing. F. Busolacchi	*Ing. S. Nigrelli*
Ing. V. Canzoneri	*Ing. A. Pantalena*
Ing. M. Chubb	*Ing. V. Plescia*
Arch. P. Coniglio	*Ing. G. Rosone*
Prof.Ing. G. Giambanco	*Ing. T. Sturl*
Arch. F. Giambruno	*Ing. G. Speciale*
Arch. F. Giangreco	*Ing. V. Sykes*
Arch. G. Graziani	*Geol. M. Vallone*
Ing. M. Hawley	*Ing. H. Woods*
Ing. R. Kimber	*Ing. M. Wright*

VISTO: IL RESP. DEL PROCEDIMENTO
Dott. Ing. Massimiliano Fidenzi

DATA

PROTOCOLLO

STUDI E INDAGINI PRELIMINARI
GESTIONE MATERIE
PLANIMETRIA CON UBICAZIONE DEI SITI DI CAVA E DEPOSITO

CODICE PROGETTO	CODICE FILE	REVISIONE	FOGLIO	SCALA:
L0410A P 0301	P00_SG00_GEN_CT01_A.DWG CODICE ELAB. P00SG00GENCT01	A	04 04	1:50000

REV.	DESCRIZIONE	DATA	REDATTO	VERIFICATO	APPROVATO
C					
B					
A	EMISSIONE	30/05/07		ARCIULI	VALENTE