


CODICE COMMESSA - ACSF291C.0001C CODICE DOCUMENTO - C00807BD.DWG DATA - 16/12/09 15:46 OPERATORE - LR

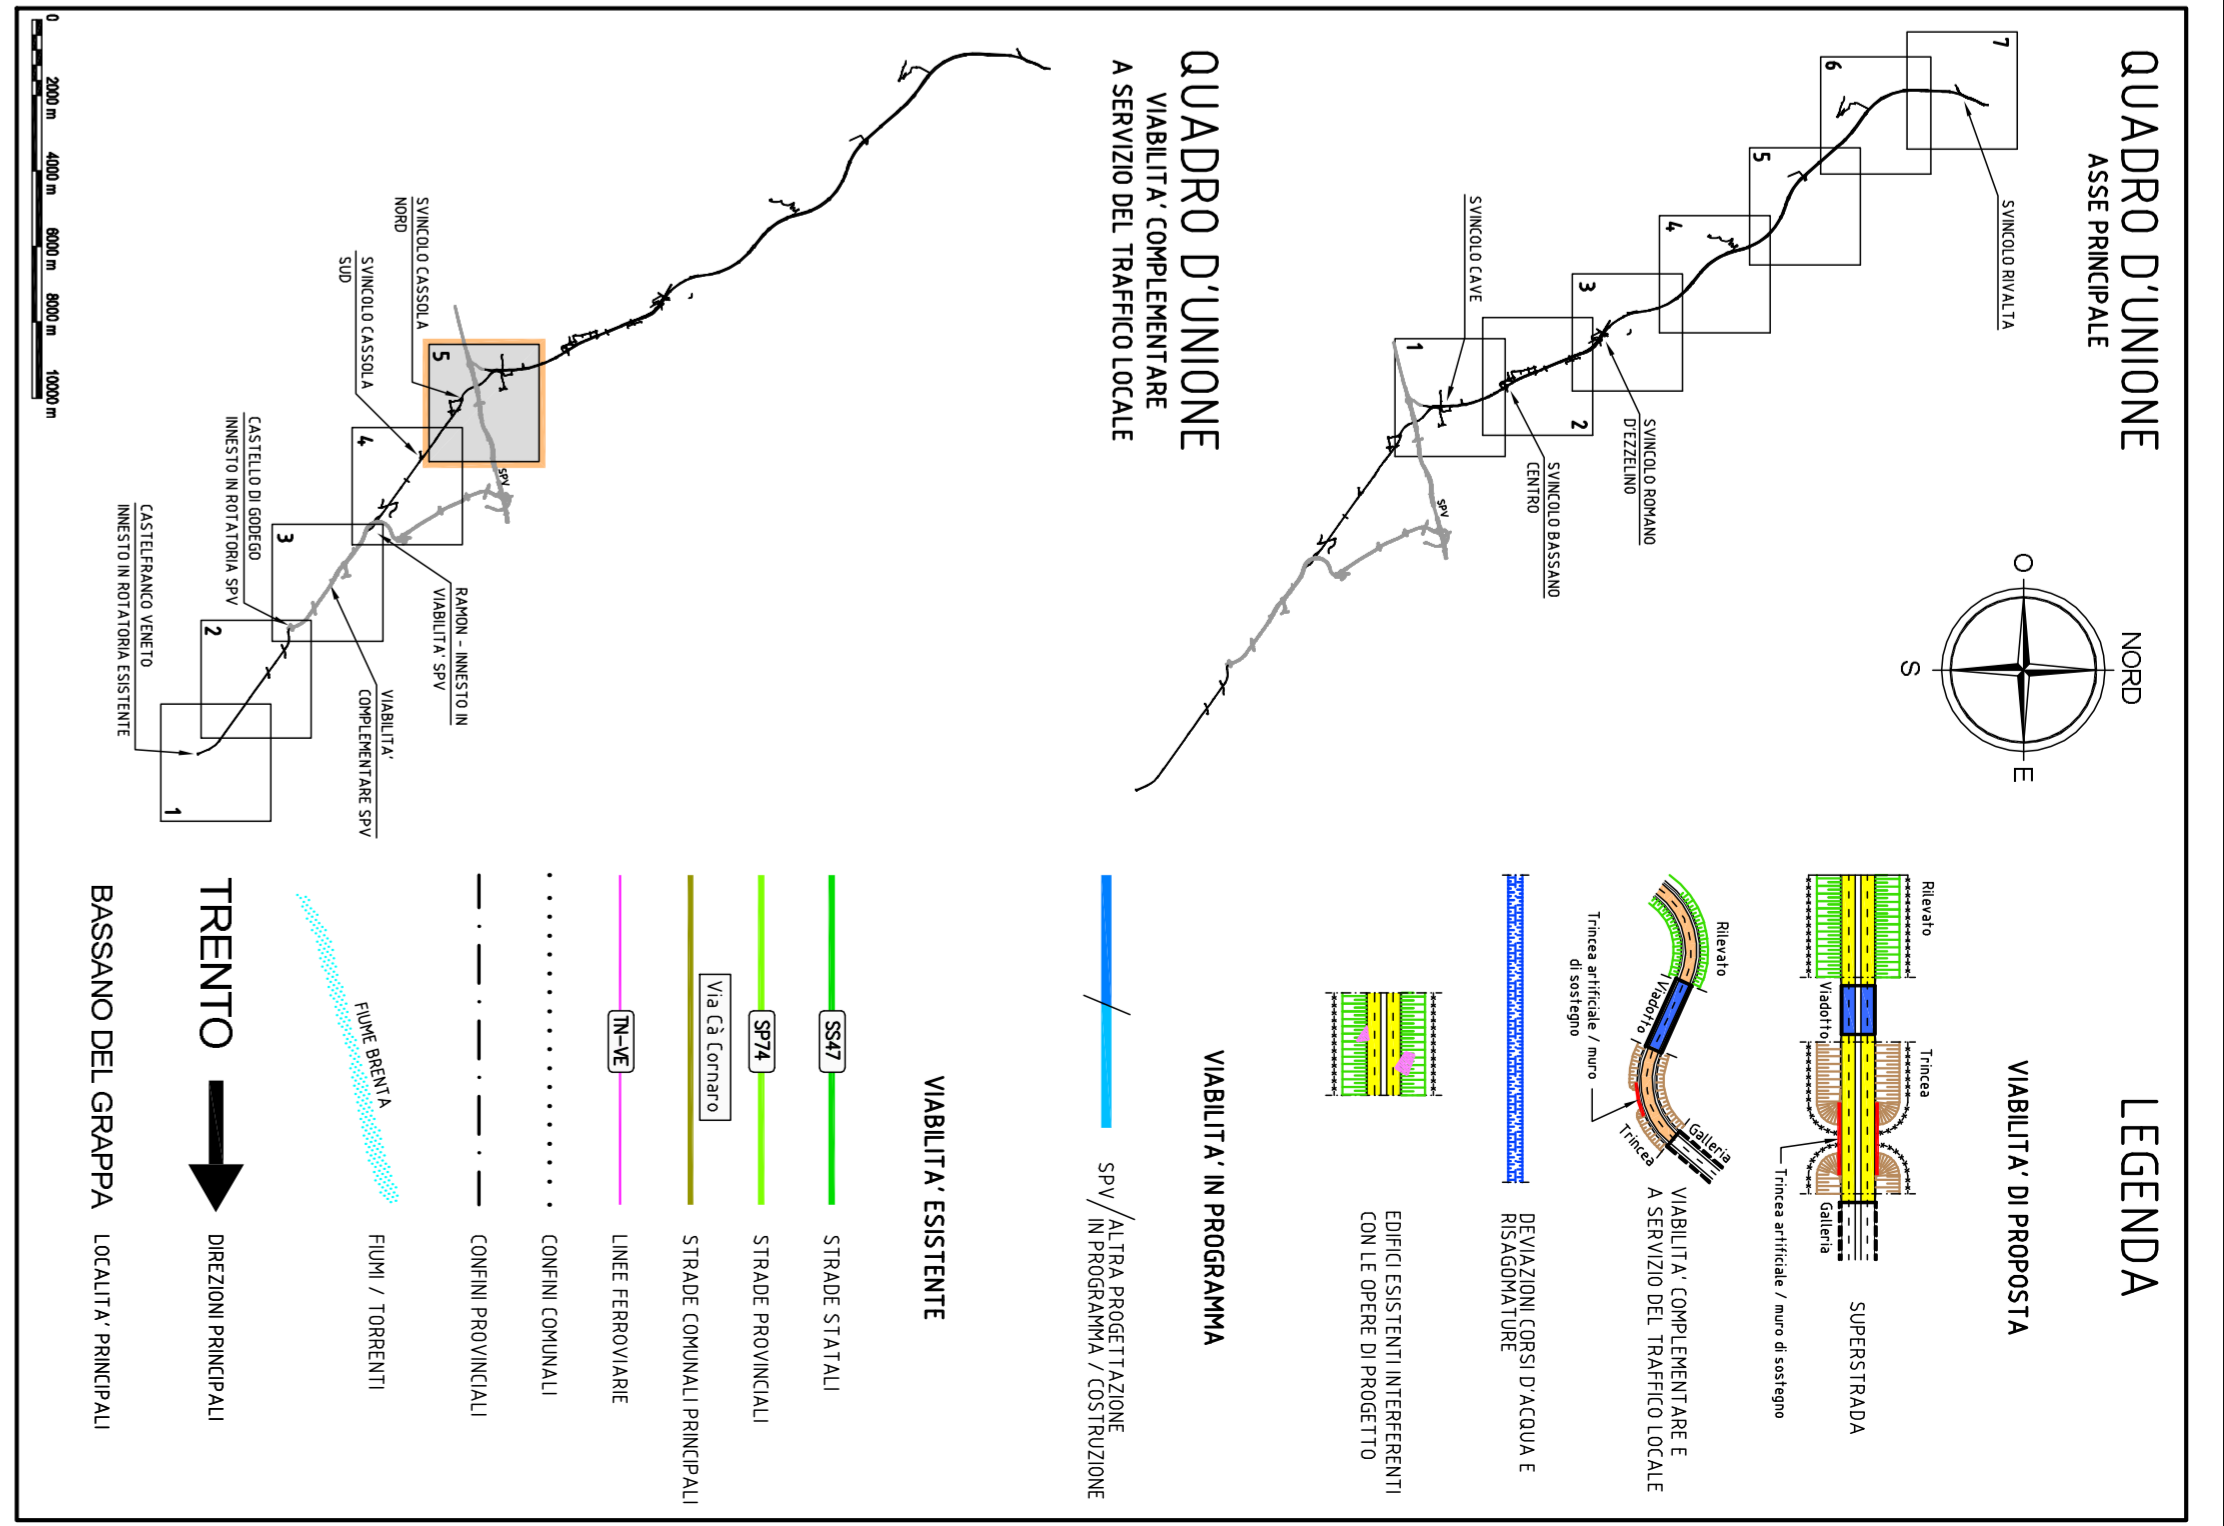

**Regione del Veneto**

**Progettazione, costruzione e gestione  
Itinerario della Valsugana Valbrenta - Bassano  
Superstrada a pedaggio**



**PROPOSTA DI FINANZA DI PROGETTO**

ai sensi della L.R. n° 15/2002 e D.Lgs n° 163/2005  
avviso BURV n° 71 del 26/09/2009

**PROGETTO PRELIMINARE**

PROPORIENTE COSTITUENDO CONSORZIO TRA

**PIZZAROTTI** ING. E. MANTOVANI  
**MCS** RESPONSABILE INTEGRAZIONE PRESTAZIONI SPECIALISTICHE  
**idreasse** idreasse Infrastruttura spa  
**PROTECO** Sistemi di gestione a cura di  
**veritopix**  
**CONTOSTUDIO**  
Dott. Ing. Gianfranco ZOLETTO

**PROGETTO PRELIMINARE  
VIABILITA' COMPLEMENTARE A SERVIZIO DEL TRAFFICO LOCALE**  
Collegamento Castelfranco V./Bassano del G. - PROGETTO STRADALE  
Planimetria di progetto - Castelfranco V. / Bassano del G. - Tarda 5

Scala: **B.05.01.PL05**  
1:5'000  
Dicembre 2009

REVISIONE	DATA	DESCRIZIONE	A. Basso	L. Tardavani	C. Zambelli	COMMISSIONE
0	01/12/2009	Prova preliminare				ACSF291C.0001C

OPERA PROGETTATA AI SENSI DELLA LEGGE 27/04/04 N° 46 (TUTTI I DIRITTI RISERVATI). QUALSIASI RIPRODUZIONE O UTILIZZAZIONE SENZA AUTORIZZAZIONE SCRITTA DEL RESPONSABILE A SOGNO SI CONSIDERA ILLECITA.