ZONA A – CAMPO 2

Firmato digitalmente da
MICHELE RESTAINO
SerialNumber = TINIT-RSTMHL56D24G942X

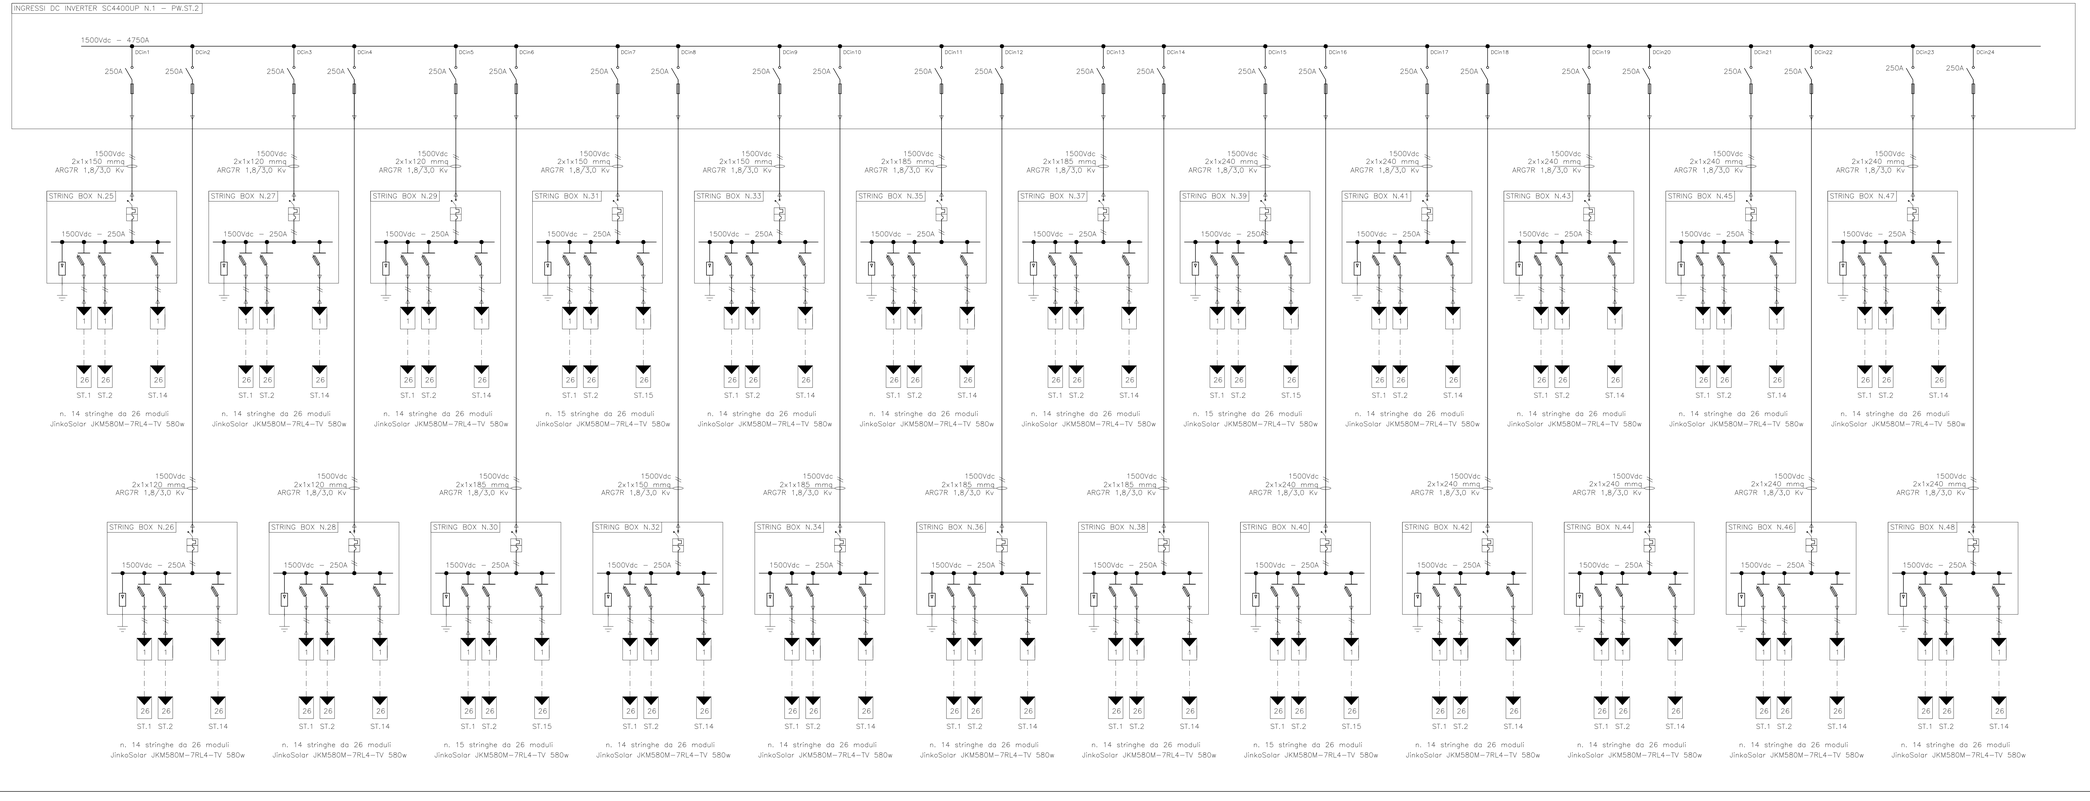

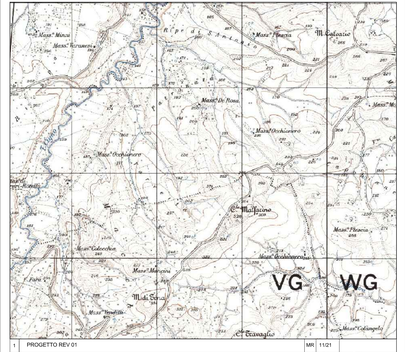

1	PROGETTO REV 01	MR	11/21
Rev.	DESCRIZIONE E REVISIONE	Sigla	Data / Firma
		EMESSO	

PROGETTAZIONE

GVC s.r.l.
Via Vanvitelli 4 – 82100 – Benevento
Tel. 0824.47.23.83 – website: www.gruppogvc.it
P.E.C. gvc@pec.gpigroup.it

Direttore Tecnico
(dott. ing. MICHELE RESTAINO)

Collaboratori GVC s.r.l. per il progetto:
(dott. ing. GIORGIO MARIA RESTAINO)
(dott. ing. ANTONIO DI NUNZIO)
(dott. ing. VINCENZO IANIELLI)

GVC SERVIZI DI INGEGNERIA

Committente: *VERDE 4 S.R.L.* — Verde 4 s.r.l.

Località: *COMUNI DI LARINO - URURI - MONTORIO NEI FRENTANI (CB)*

Opera: PROGETTO PER LA REALIZZAZIONE DI UN IMPIANTO AGRIVOLTAICO DI POTENZA NOMINALE PARI A 20,527 MWp DENOMINATO LARINO 7 – UBICATO IN LOCALITA' MACCHIA NEL COMUNE DI MONTORIO NEI FRENTANI E NEI COMUNI DI URURI E LARINO (LOCALITA' PAVA DI LARINO)

COD. RIF. G/129/03/A/01/PD
ELABORATO FILE
Categoria N.° PD Scala -----

Oggetto: PROGETTO DEFINITIVO
SCHEMA UNIFILARE - CAMPO 2

E-03b

Questo disegno è di esclusiva proprietà della GVC ai sensi di legge e non è lecito riprodurlo senza parziale senza nostra autorizzazione scritta