Firmato digitalmente da
MICHELE RESTAINO
SerialNumber = TINIT-RSTMHL56D24G942X

ZONA A – CAMPO 3

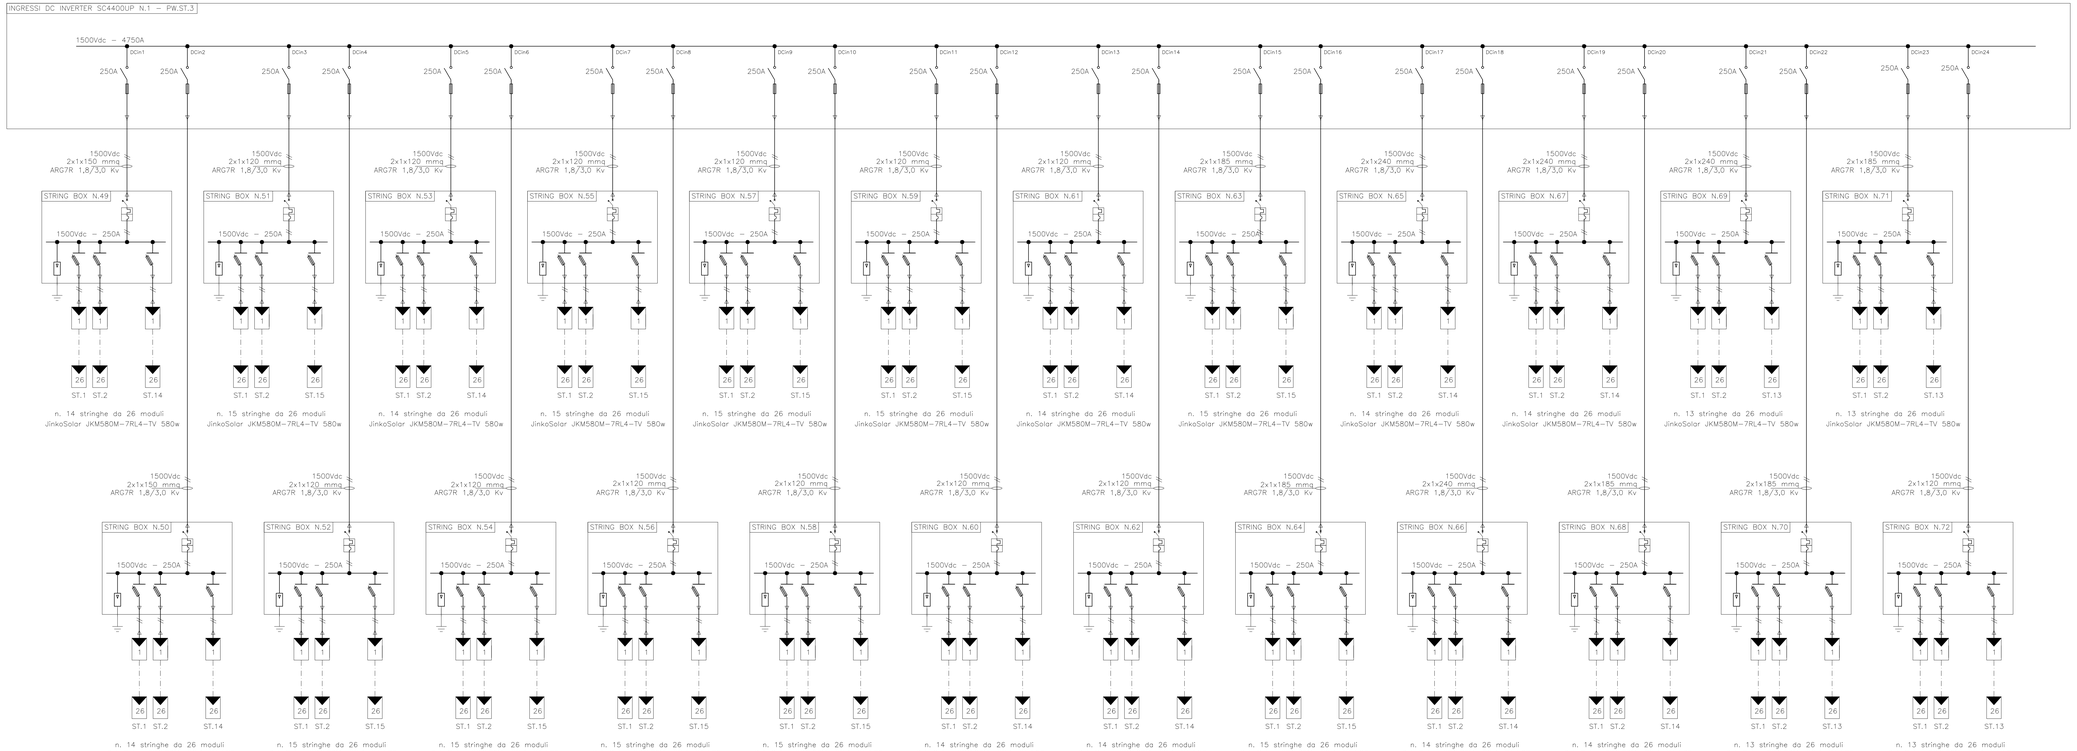

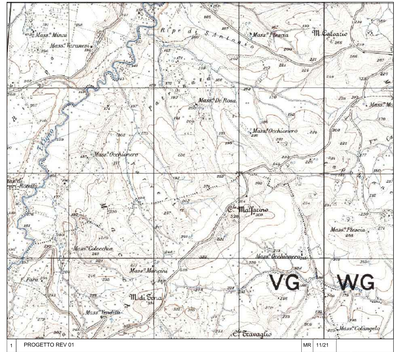

1	PROGETTO REV 01	MR	11/21
REV.	DESCRIZIONE E REVISIONE	Sigla / Data / Firma	
		EMESSO	

PROGETTISTA INCARICATO

GVC s.r.l.
Via Garibaldi n.1 – 86100 - Campobasso
P.I. e C.F. 01164170704 - website: www.gvcingegneria.it
P.E.C: gvcsrl@legalmail.it

Direttore Tecnico:
dott. ing. MICHELE RESTAINO

Collaboratori GVC s.r.l. per progetto:
dott. ing. MICHELE RESTAINO
dott. ing. GIANFRANCO
dott. ing. ANTONIO ROMANO
dott. ing. ATTILIO COLAVOLPE

GVC SERVIZI DI INGEGNERIA

Committente: VERDE 4 S.R.L.

Verde 4 s.r.l.

Comune: COMUNI DI LARINO - URURI - MONTORIO NEI FRENTANI (CB)

Oggetto: PROGETTO PER LA REALIZZAZIONE DI UN IMPIANTO AGRIVOLTAICO DI POTENZA NOMINALE PARI A 23.337,6 kWp DENOMINATO LARINO 7 - UBICATO IN LOCALITA' MACCHIA NEL COMUNE DI MONTORIO NEI FRENTANI E NEI COMUNI DI URURI E LARINO (LOCALITA' PIANA DI LARINO)

COD. RIF: G/129/03/A/01/PD
ELABORATO: FILE
Categoria: N.°:
PD: Scala: - - - - -

PROGETTO DEFINITIVO

SCHEMA UNIFILARE - CAMPO 3

E-03c

Questo disegno è di esclusiva proprietà della GVC s.r.l. Vietata la riproduzione o cessione a terzi senza autorizzazione scritta