Firmato digitalmente da
MICHELE RESTAINO
SerialNumber = TINIT-RSTMHL56D24G942X

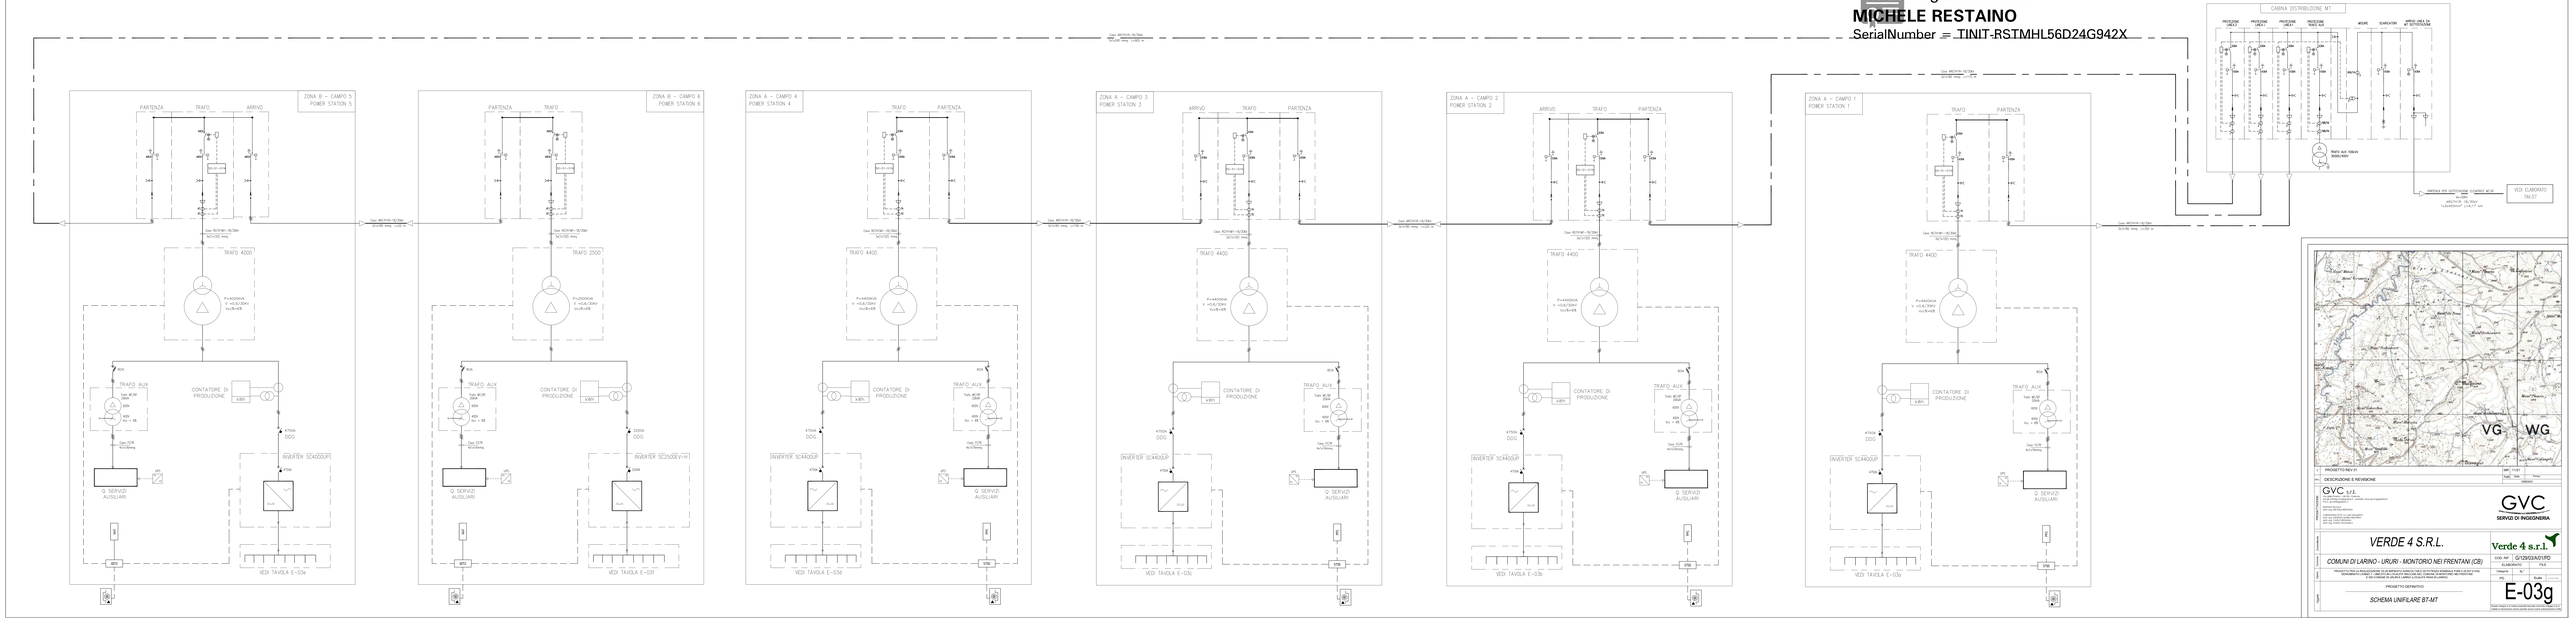

	PROGETTISTA IT	DATE / FILE
	DESCRIZIONE E REVISIONE	DATE / Rev.

GVC s.r.l.
Via Giovanni Boccaccio 47 - 20123 Milano
Tel. 02 87 16 01 - Fax 02 87 16 01 - www.gvc-ingegneria.it
Partita IVA 08 911 ...
Iscritta al Registro delle Imprese ...
REA n. MI-2000 ...
Capitale sociale interamente versato ...
Soggetta a direzione e coordinamento ...
GVC SERVIZI DI INGEGNERIA

VERDE 4 S.R.L.

Verde 4 s.r.l.

COMUNI DI LARINO - URURI - MONTORIO NEI FRENTANI (CB)

CODIFICA ELABORATO: GV26VE3A01PD FA2

PROGETTO DEFINITIVO

SCHEMA UNIFILARE BT-MT

CODIFICA TAV.	GV26VE3A01PD FA2
FORMATO	A1
REVISIONE	00
SCALA	------
FILE	E-03g

Questo disegno e' il loro contenuto sono di proprieta' esclusiva di GVC s.r.l. e non possono essere riprodotti o comunicati a terzi senza preventiva autorizzazione scritta.