# SCHEMA DI COLLEGAMENTO ALLA RETE ELETTRICA

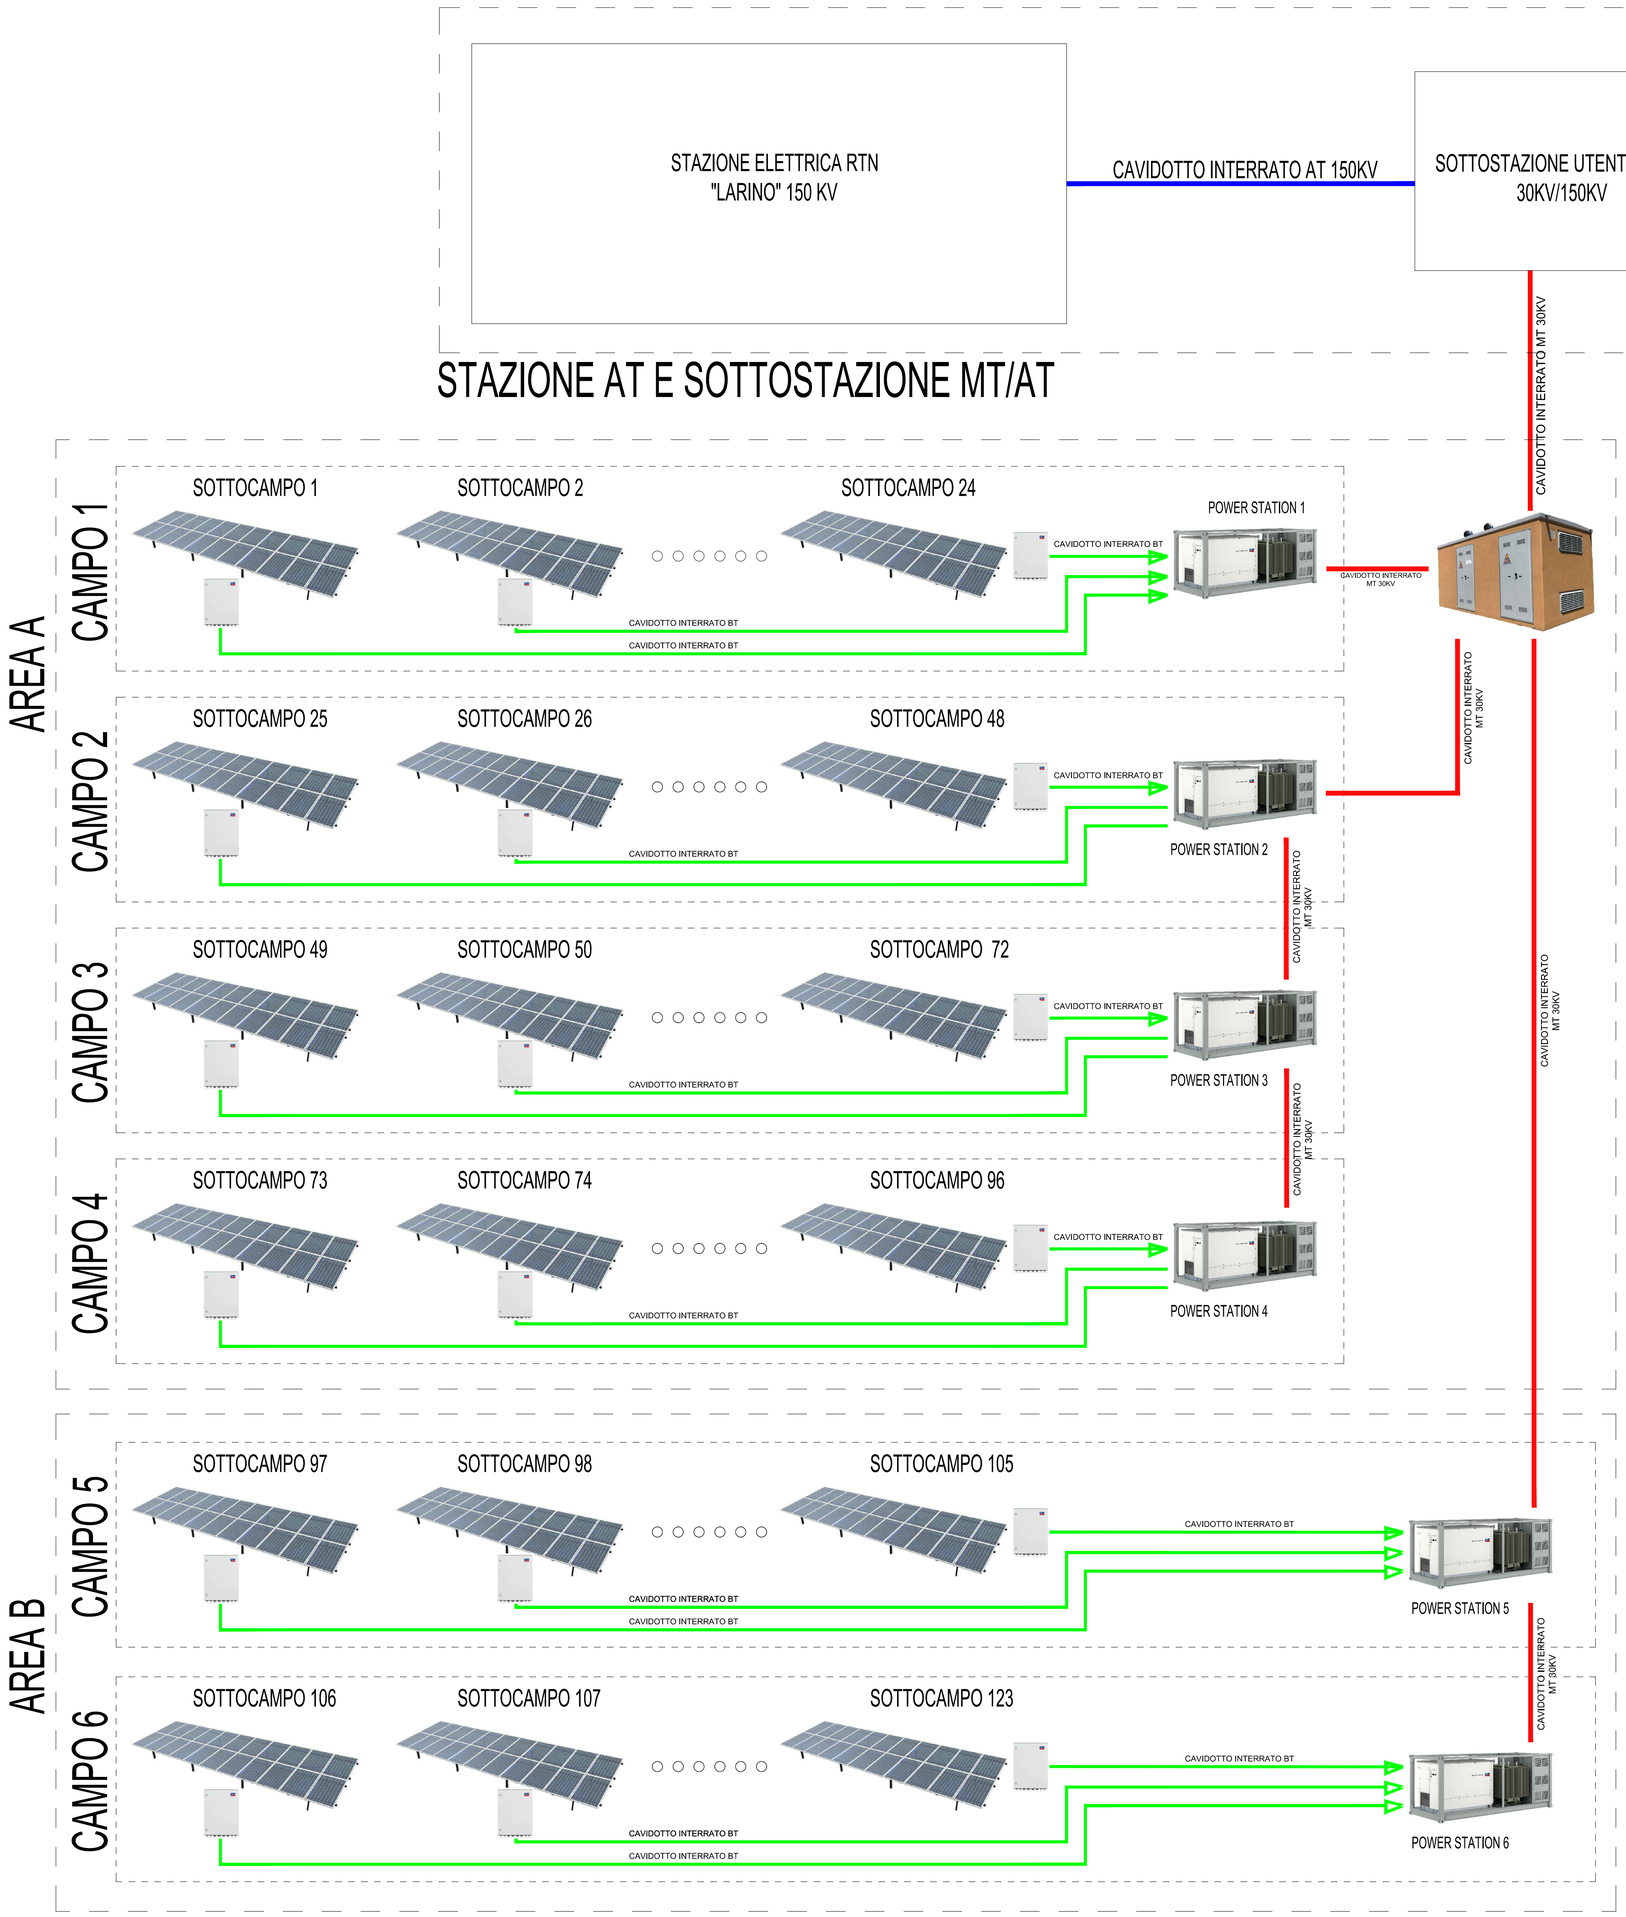


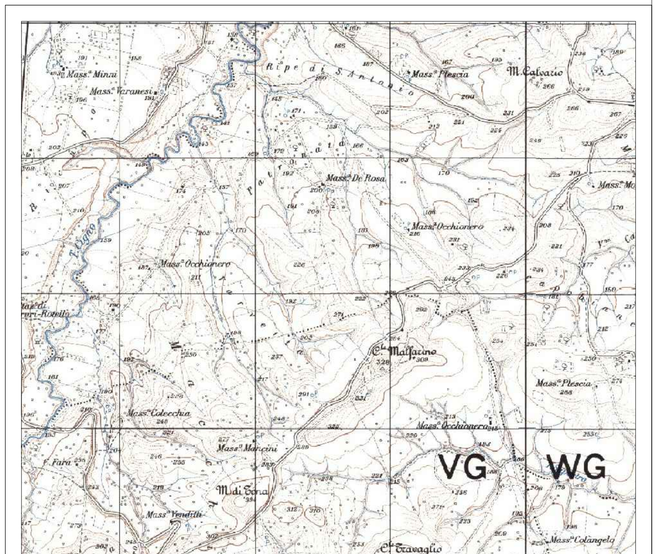


| REV. | DESCRIZIONE E REVISIONE | Sigla | Data | Firma |
|---|---|---|---|---|
| 1 | PROGETTO REV 01 | MR | 11/21 | |

EMESSO

PROGETTAZIONE

GVC s.r.l.
Via della Pineta 1 - 85100 - Potenza
email: info@gvcingegneria.it - website: www.gvcingegneria.it
P.E.C: gvcsrl@gigapec.it

Direttore Tecnico:
dott. ing. MICHELE RESTAINO

Collaboratori GVC s.r.l. per il progetto:
dott. ing. GIORGIO MARIA RESTAINO
dott. ing. CARLO RESTAINO
dott. ing. ATTILIO ZOLFANELLI

GVC
SERVIZI DI INGEGNERIA

Committente: VERDE 4 S.R.L.

Verde 4 s.r.l.

Comune: COMUNI DI LARINO - URURI - MONTORIO NEI FRENTANI (CB)

COD. RIF: G/129/02/A/01/PD

ELABORATO | FILE

Opera: PROGETTO PER LA REALIZZAZIONE DI UN IMPIANTO AGRIVOLTAICO DI POTENZA NOMINALE PARI A 25.937,6 kWp DENOMINATO LARINO 7 - UBICATO IN LOCALITA' MACCHIA NEL COMUNE DI MONTORIO NEI FRENTANI E NEI COMUNE DI URURI E LARINO (LOCALITÀ PIANI DI LARINO)

Categoria | N.° | PD | Scala: - - - - -

Oggetto: PROGETTO DEFINITIVO

SCHEMA DI COLLEGAMENTO ALLA RETE ELETTRICA
DI DITRIBUZIONE E TRASMISSIONE

E-05

Questo disegno è di nostra proprietà riservata a termine di legge e ne è vietata la riproduzione anche parziale senza nostra autorizzazione scritta