LEGENDA

* DEMOLIZIONE MANUFATTO ESISTENTE

** DEMOLIZIONE E RICOSTRUZIONE MANUFATTO ESISTENTE

LIVELLETTE					
L =	390.00	450.00	796.00	554.00	452.00
DISL =	0.00	1.56	1.75	1.44	2.01
p =	0.00000	0.00347	0.00220	0.00260	0.00445

PROGR. LIVELLETTE: 0+390.00 — 0+840.00 — 1+636.00 — 2+190.00

← CASTELFRANCO BASSANO →

PR = 0+390.000	PR = 0+840.000	PR = 1+636.000	PR = 2+190.000
QV = 45.540	QV = 47.100	QV = 48.850	QV = 50.290
DP = 0.347%	DP = 0.127%	DP = 0.040%	DP = 0.185%
R = 50000.00	R = -100000.00	R = 200000.00	R = 100000.00
T = 86.666	T = 63.408	T = 40.078	T = 92.380
F = 0.075	F = 0.020	F = 0.004	F = 0.043

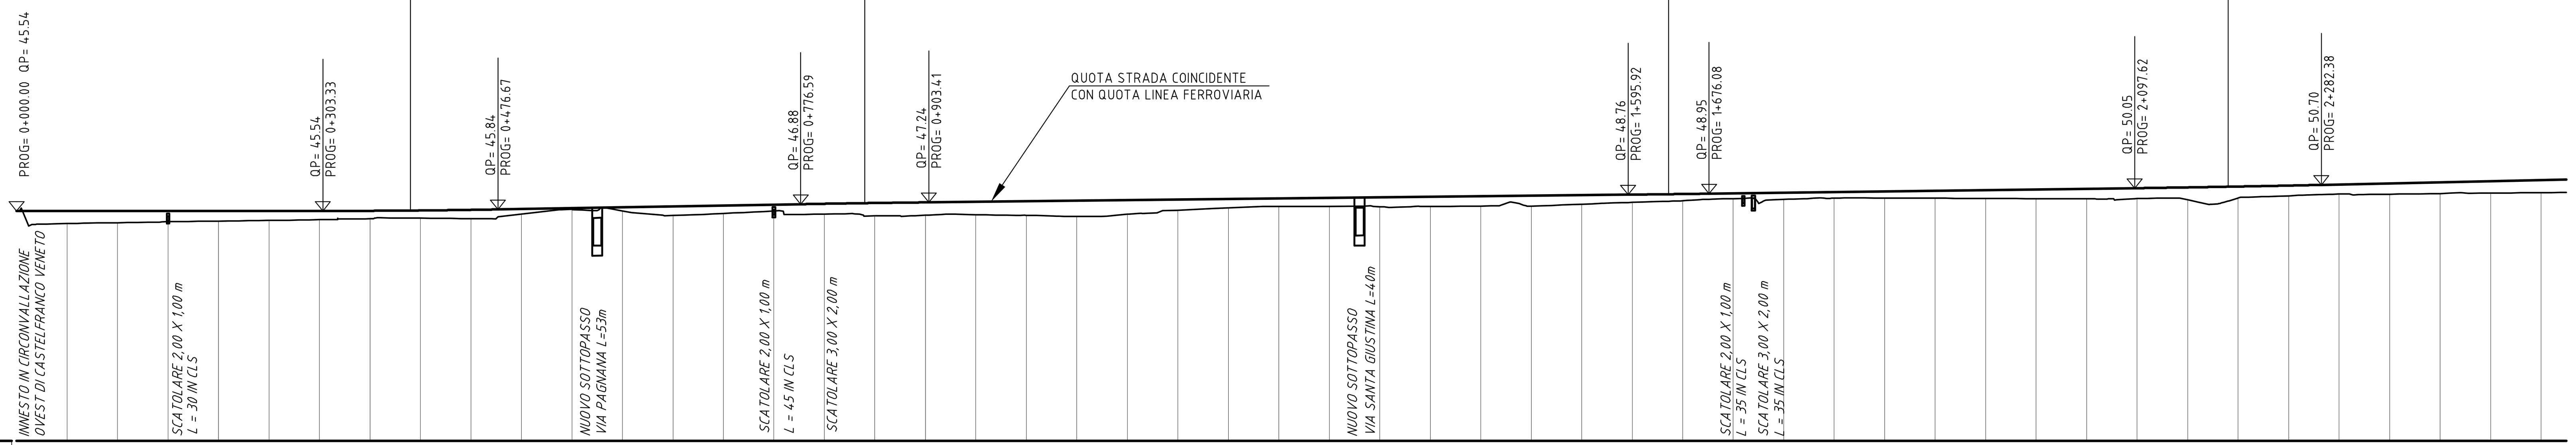

Scala 1:5000/1000

Q.R. = 0.00

PROGRESSIVE (m)	QUOTE PROGETTO	QUOTE TERRENO (m)	DIST. PARZIALI (m)
0+000.00	45.540	45.553	50.00
0+050.00	45.540	43.037	50.00
0+100.00	45.540	43.214	50.00
0+150.00	45.540	43.426	50.00
0+200.00	45.540	43.523	50.00
0+250.00	45.540	43.662	50.00
0+300.00	45.540	43.797	50.00
0+350.00	45.562	44.005	50.00
0+400.00	45.633	44.118	50.00
0+450.00	45.755	44.007	50.00
0+500.00	45.921	44.924	50.00
0+550.00	46.095	45.845	50.00
0+600.00	46.268	45.559	50.00
0+650.00	46.441	44.615	50.00
0+700.00	46.615	45.042	50.00
0+750.00	46.788	45.525	50.00
0+800.00	46.959	44.911	50.00
0+850.00	47.108	44.553	50.00
0+900.00	47.232	44.691	50.00
0+950.00	47.342	44.797	50.00
1+000.00	47.452	44.671	50.00
1+050.00	47.562	44.450	50.00
1+100.00	47.672	44.882	50.00
1+150.00	47.782	45.702	50.00
1+200.00	47.891	46.168	50.00
1+250.00	48.001	46.450	50.00
1+300.00	48.111	46.455	50.00
1+350.00	48.221	46.382	50.00
1+400.00	48.331	46.401	50.00
1+450.00	48.441	46.507	50.00
1+500.00	48.551	46.470	50.00
1+550.00	48.661	46.878	50.00
1+600.00	48.771	47.232	50.00
1+650.00	48.888	47.559	50.00
1+700.00	49.016	47.971	50.00
1+750.00	49.146	47.825	50.00
1+800.00	49.276	48.053	50.00
1+850.00	49.406	48.093	50.00
1+900.00	49.536	48.052	50.00
1+950.00	49.666	48.010	50.00
2+000.00	49.796	47.967	50.00
2+050.00	49.926	47.923	50.00
2+100.00	50.056	47.984	50.00
2+150.00	50.200	47.740	50.00
2+200.00	50.368	48.101	50.00
2+250.00	50.562	48.548	50.00
2+300.00	50.779	48.883	50.00
2+350.00	51.002	48.857	50.00
2+400.00	51.224	48.987	50.00
2+450.00	51.446	49.078	50.00
2+500.00	51.669	49.158	50.

PUNTI DI RIFERIMENTO

ETTOMETRICHE

ANDAMENTO PLANIMETRICO

Regione del Veneto

Progettazione, costruzione e gestione Itinerario della Valsugana Valbrenta - Bassano Superstrada a pedaggio

PROPOSTA DI FINANZA DI PROGETTO

ai sensi della L.R.V. n° 15 / 2002 e D.Lgs n° 163 / 2006
avviso BURV n° 71 del 28/08/2009

PROGETTO PRELIMINARE

PROPONENTE: COSTITUENDO CONSORZIO TRA
PIZZAROTTI — Ing. E. MANTOVANI costruzioni dragaggi — CIS COMPAGNIA INVESTIMENTI SVILUPPO — CORDIOLI&C COSTRUZIONI METALLICHE - STEEL CONSTRUCTION

PROGETTAZIONE: idroesse idroesse infrastrutture spa — PROTECO — HYDROSTUDIO
Sistema di esazione a cura di: venetopass

RESPONSABILE INTEGRAZIONE PRESTAZIONI SPECIALISTICHE
Dott. Ing. Gianfranco ZOLETTO

PROGETTO PRELIMINARE
VIABILITA' COMPLEMENTARE A SERVIZIO DEL TRAFFICO LOCALE
Collegamento Castelfranco V./Bassano del G. - PROGETTO STRADALE
Profilo longitudinale - Castelfranco V./Bassano del G. - Tratto Sud - Tavola 1

ALL. N.: B.05.01.PR.01
SCALA: 1:5'000/1:1'000
DATA: Dicembre 2009
COMMESSA: ACSF291C.000\C

REVISIONE	DATA	DESCRIZIONE	REDATTO	CONTROLLATO	AUTORIZZATO
0	Dicembre 2009	Prima emissione	L. Righi	L. Tesser	G. De Stavola

OPERA PROTETTA AI SENSI DELLA LEGGE 22 APRILE 1941 N° 633 TUTTI I DIRITTI RISERVATI. QUALSIASI RIPRODUZIONE ED UTILIZZAZIONE NON AUTORIZZATE SARANNO PERSEGUITE A RIGORE DI LEGGE

CODICE COMMESSA : ACSF291C.000\C CODICE DOCUMENTO : D005OLR0.DWG DATA : 04/12/09 11:44 OPERATORE : TB