
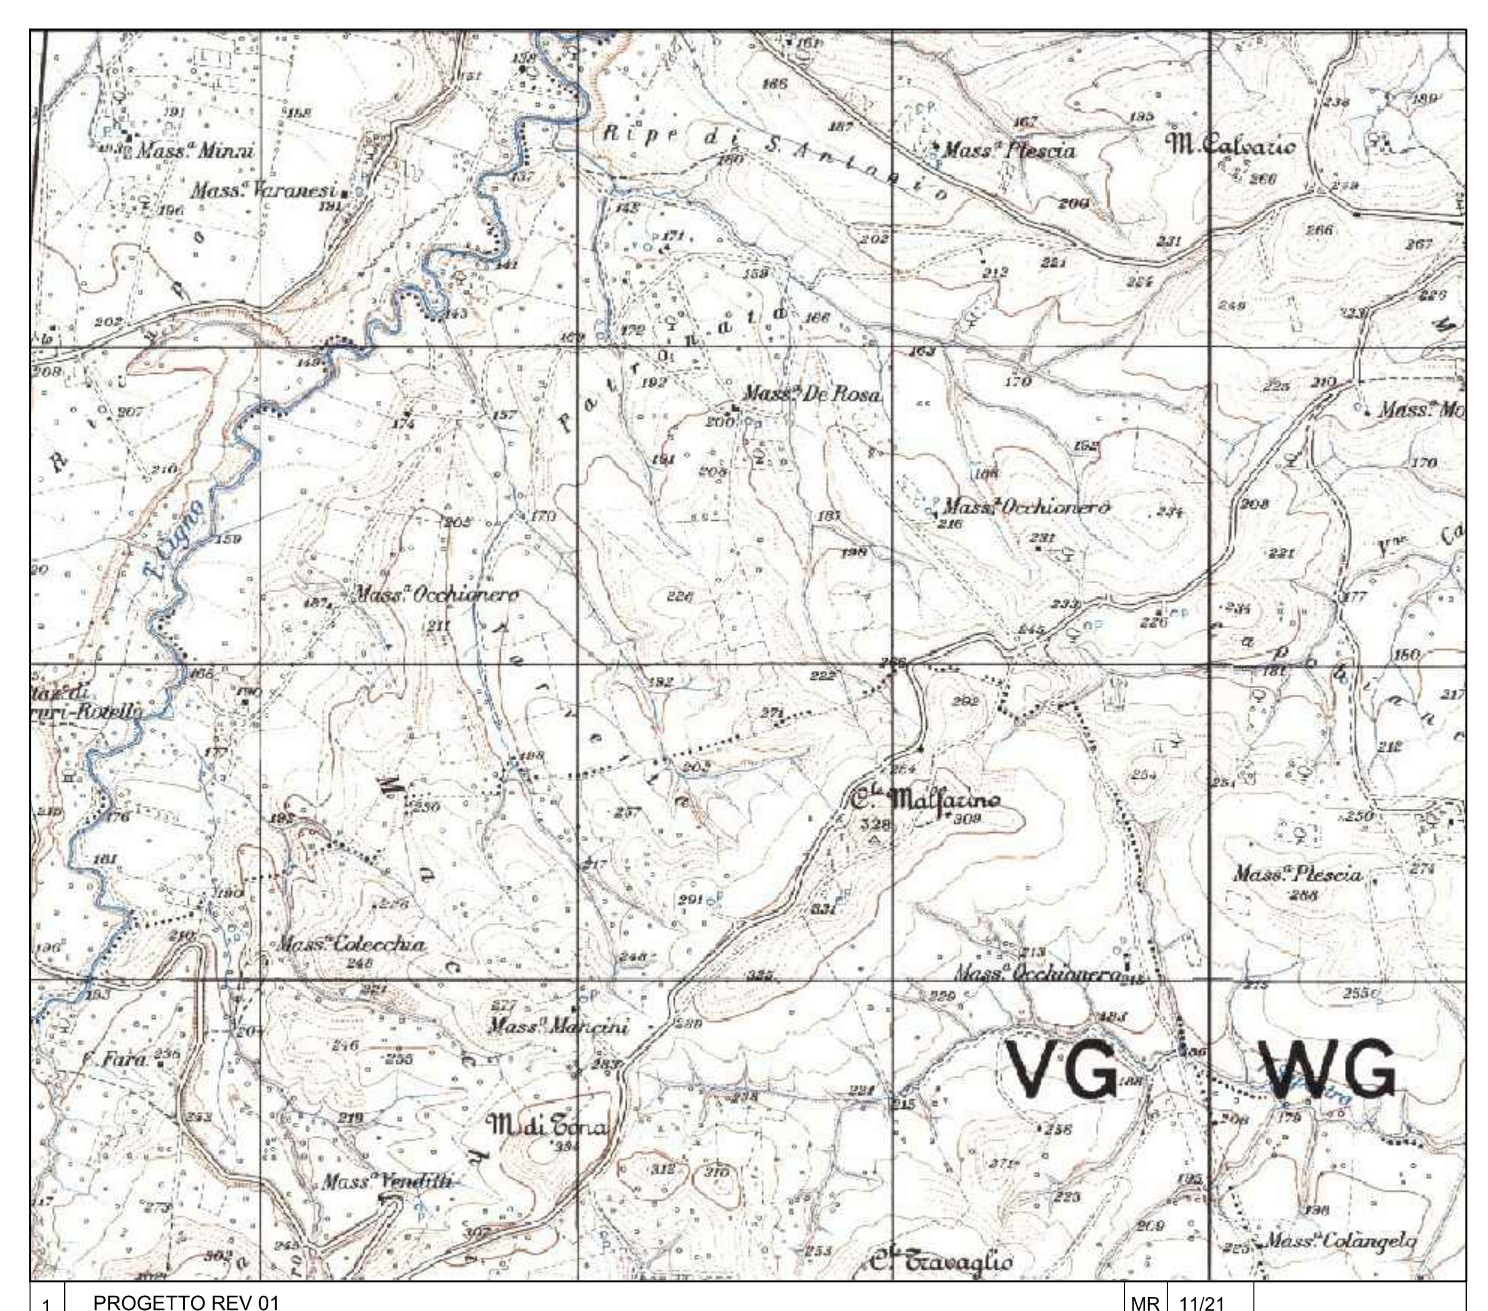
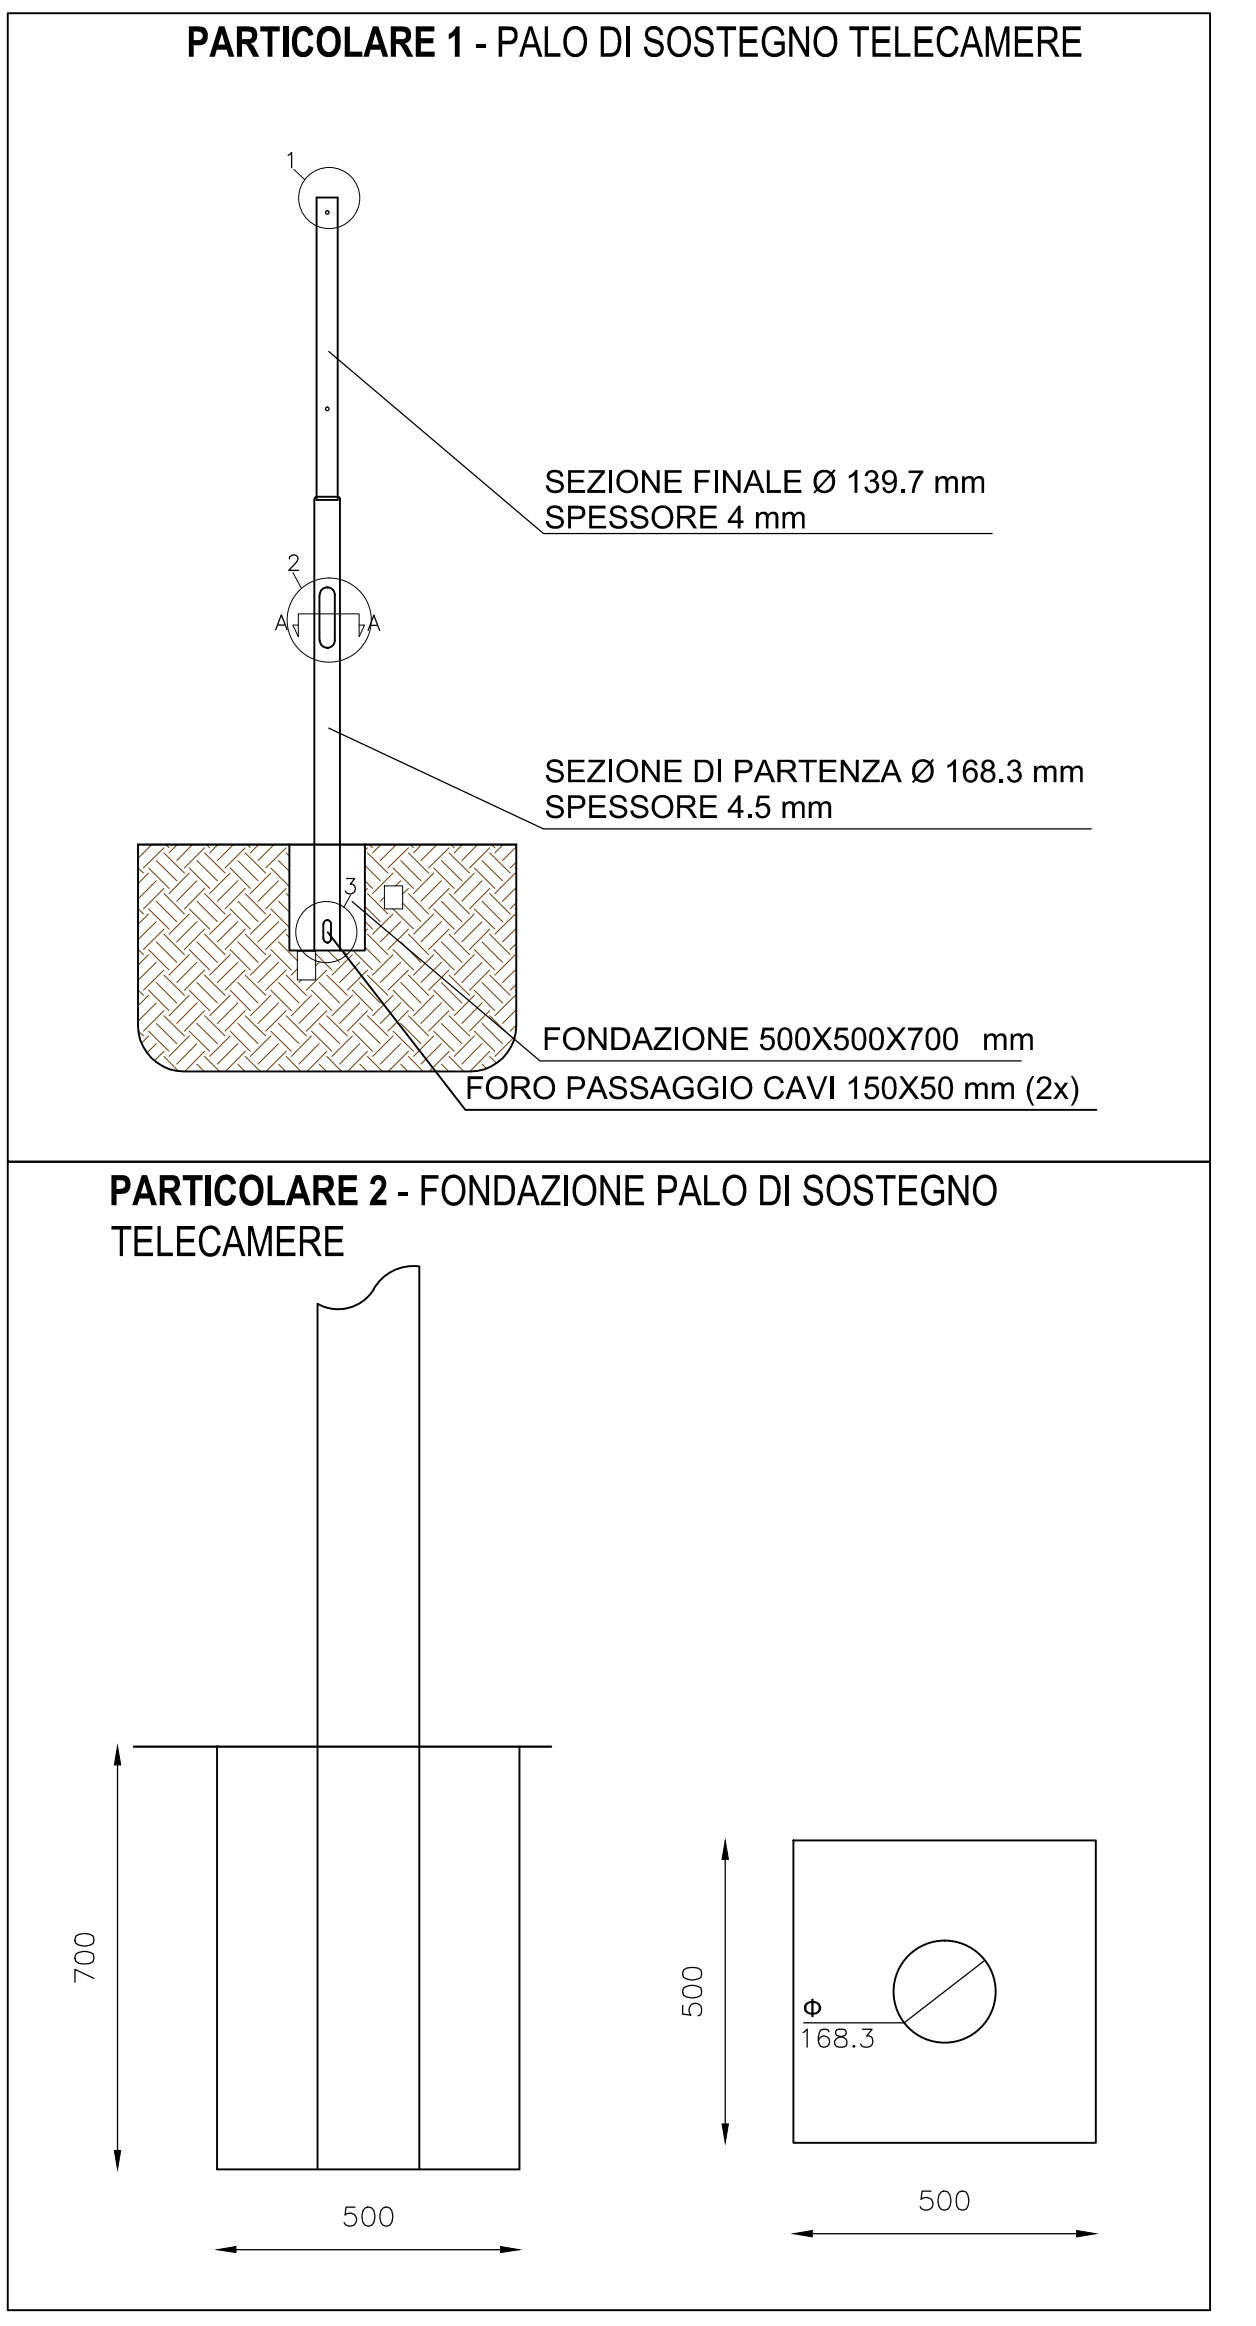
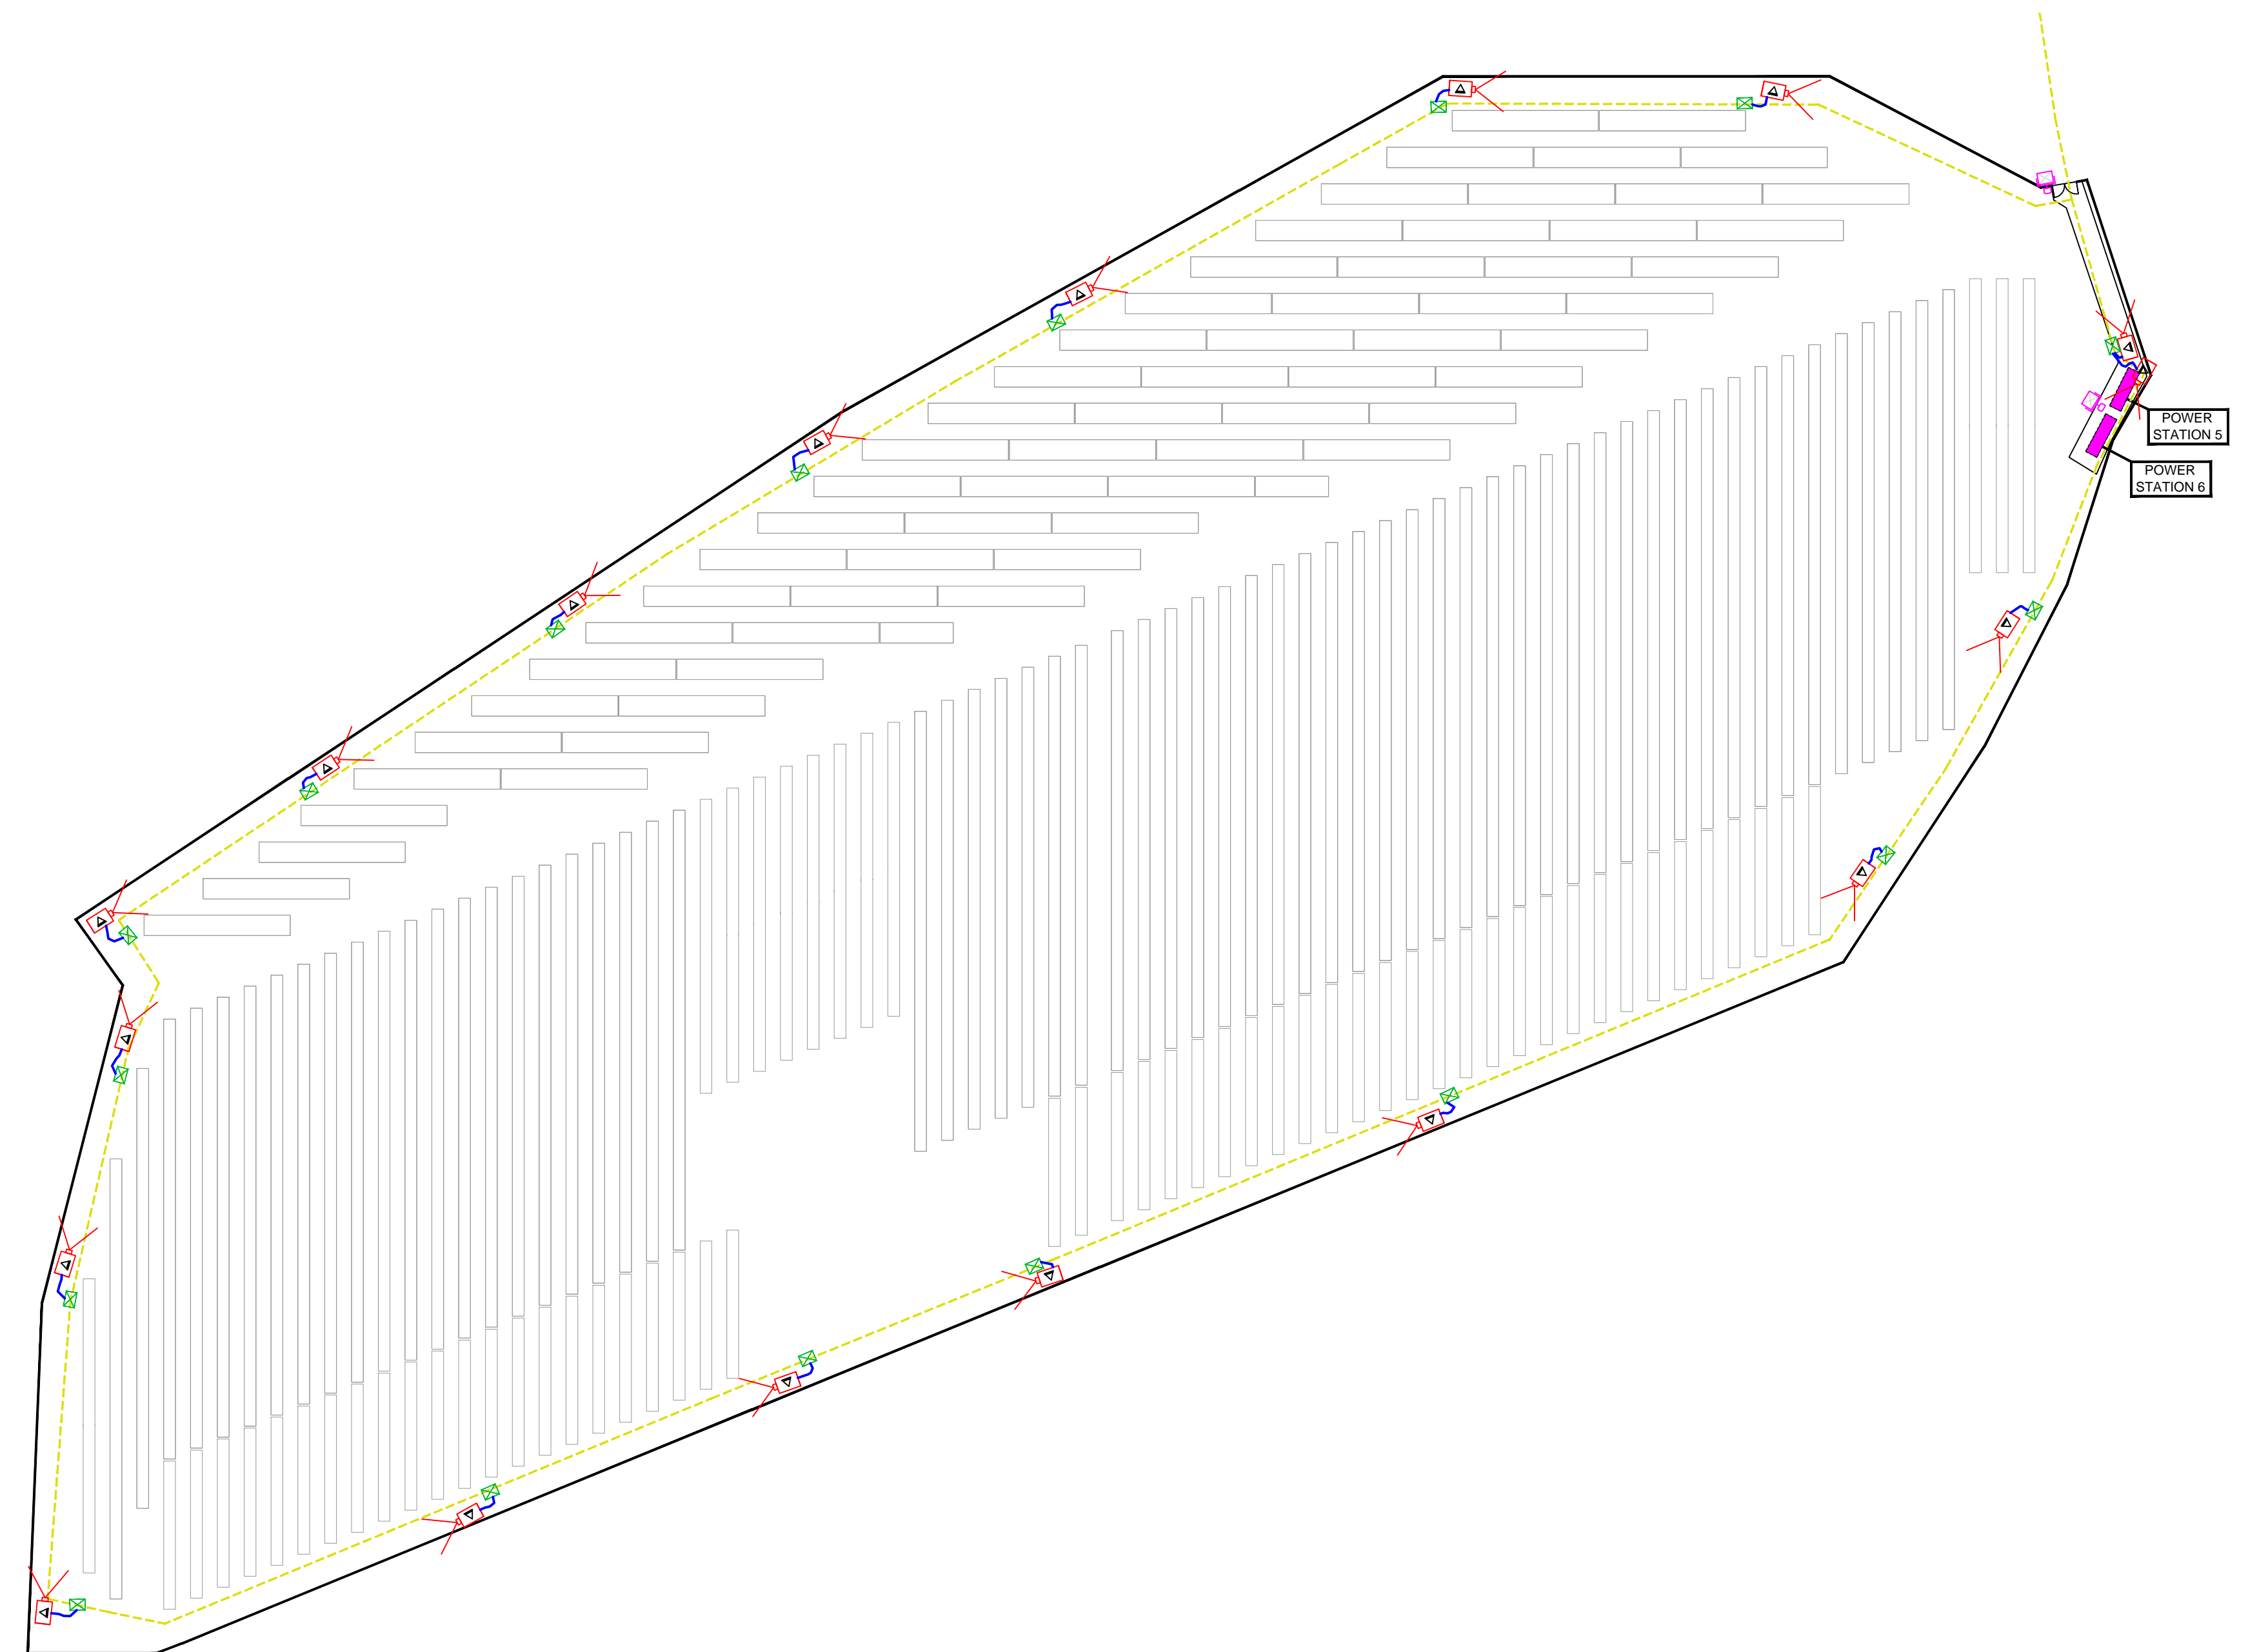
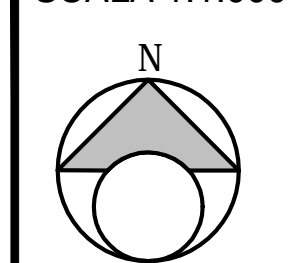
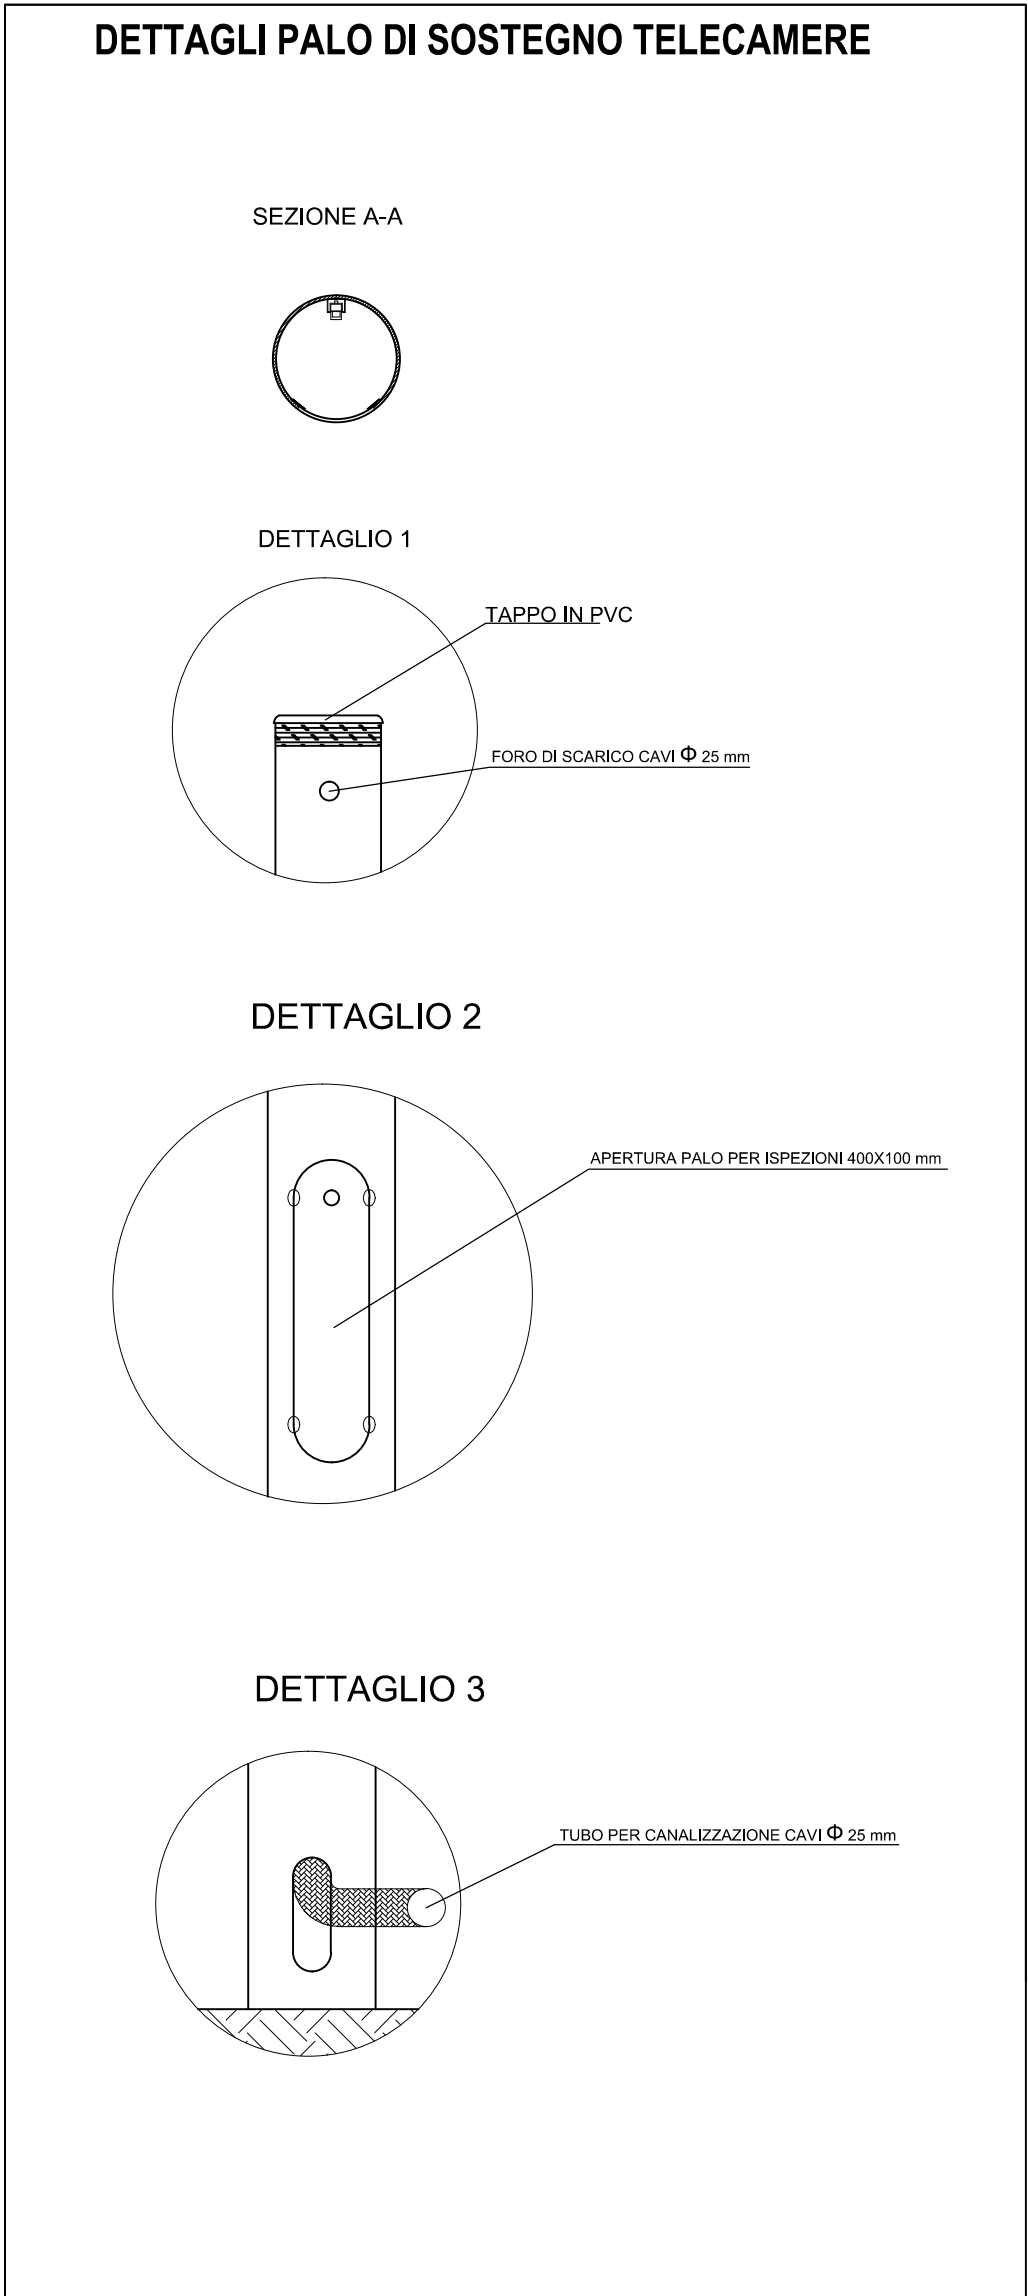


LEGENDA	
	MODULI FOTOVOLTAICI
	POWER STATION
	CABINA DI DISTRIBUZIONE MT
	DEPOSITI DI CAMPO
	VIDEOCAMERA IP DI SORVEGLIANZA
	SWITCH PoE/FO
	CAVO UTP/CAT.6
	FIBRA OTTICA
	ILLUMINAZIONE ESTERNA

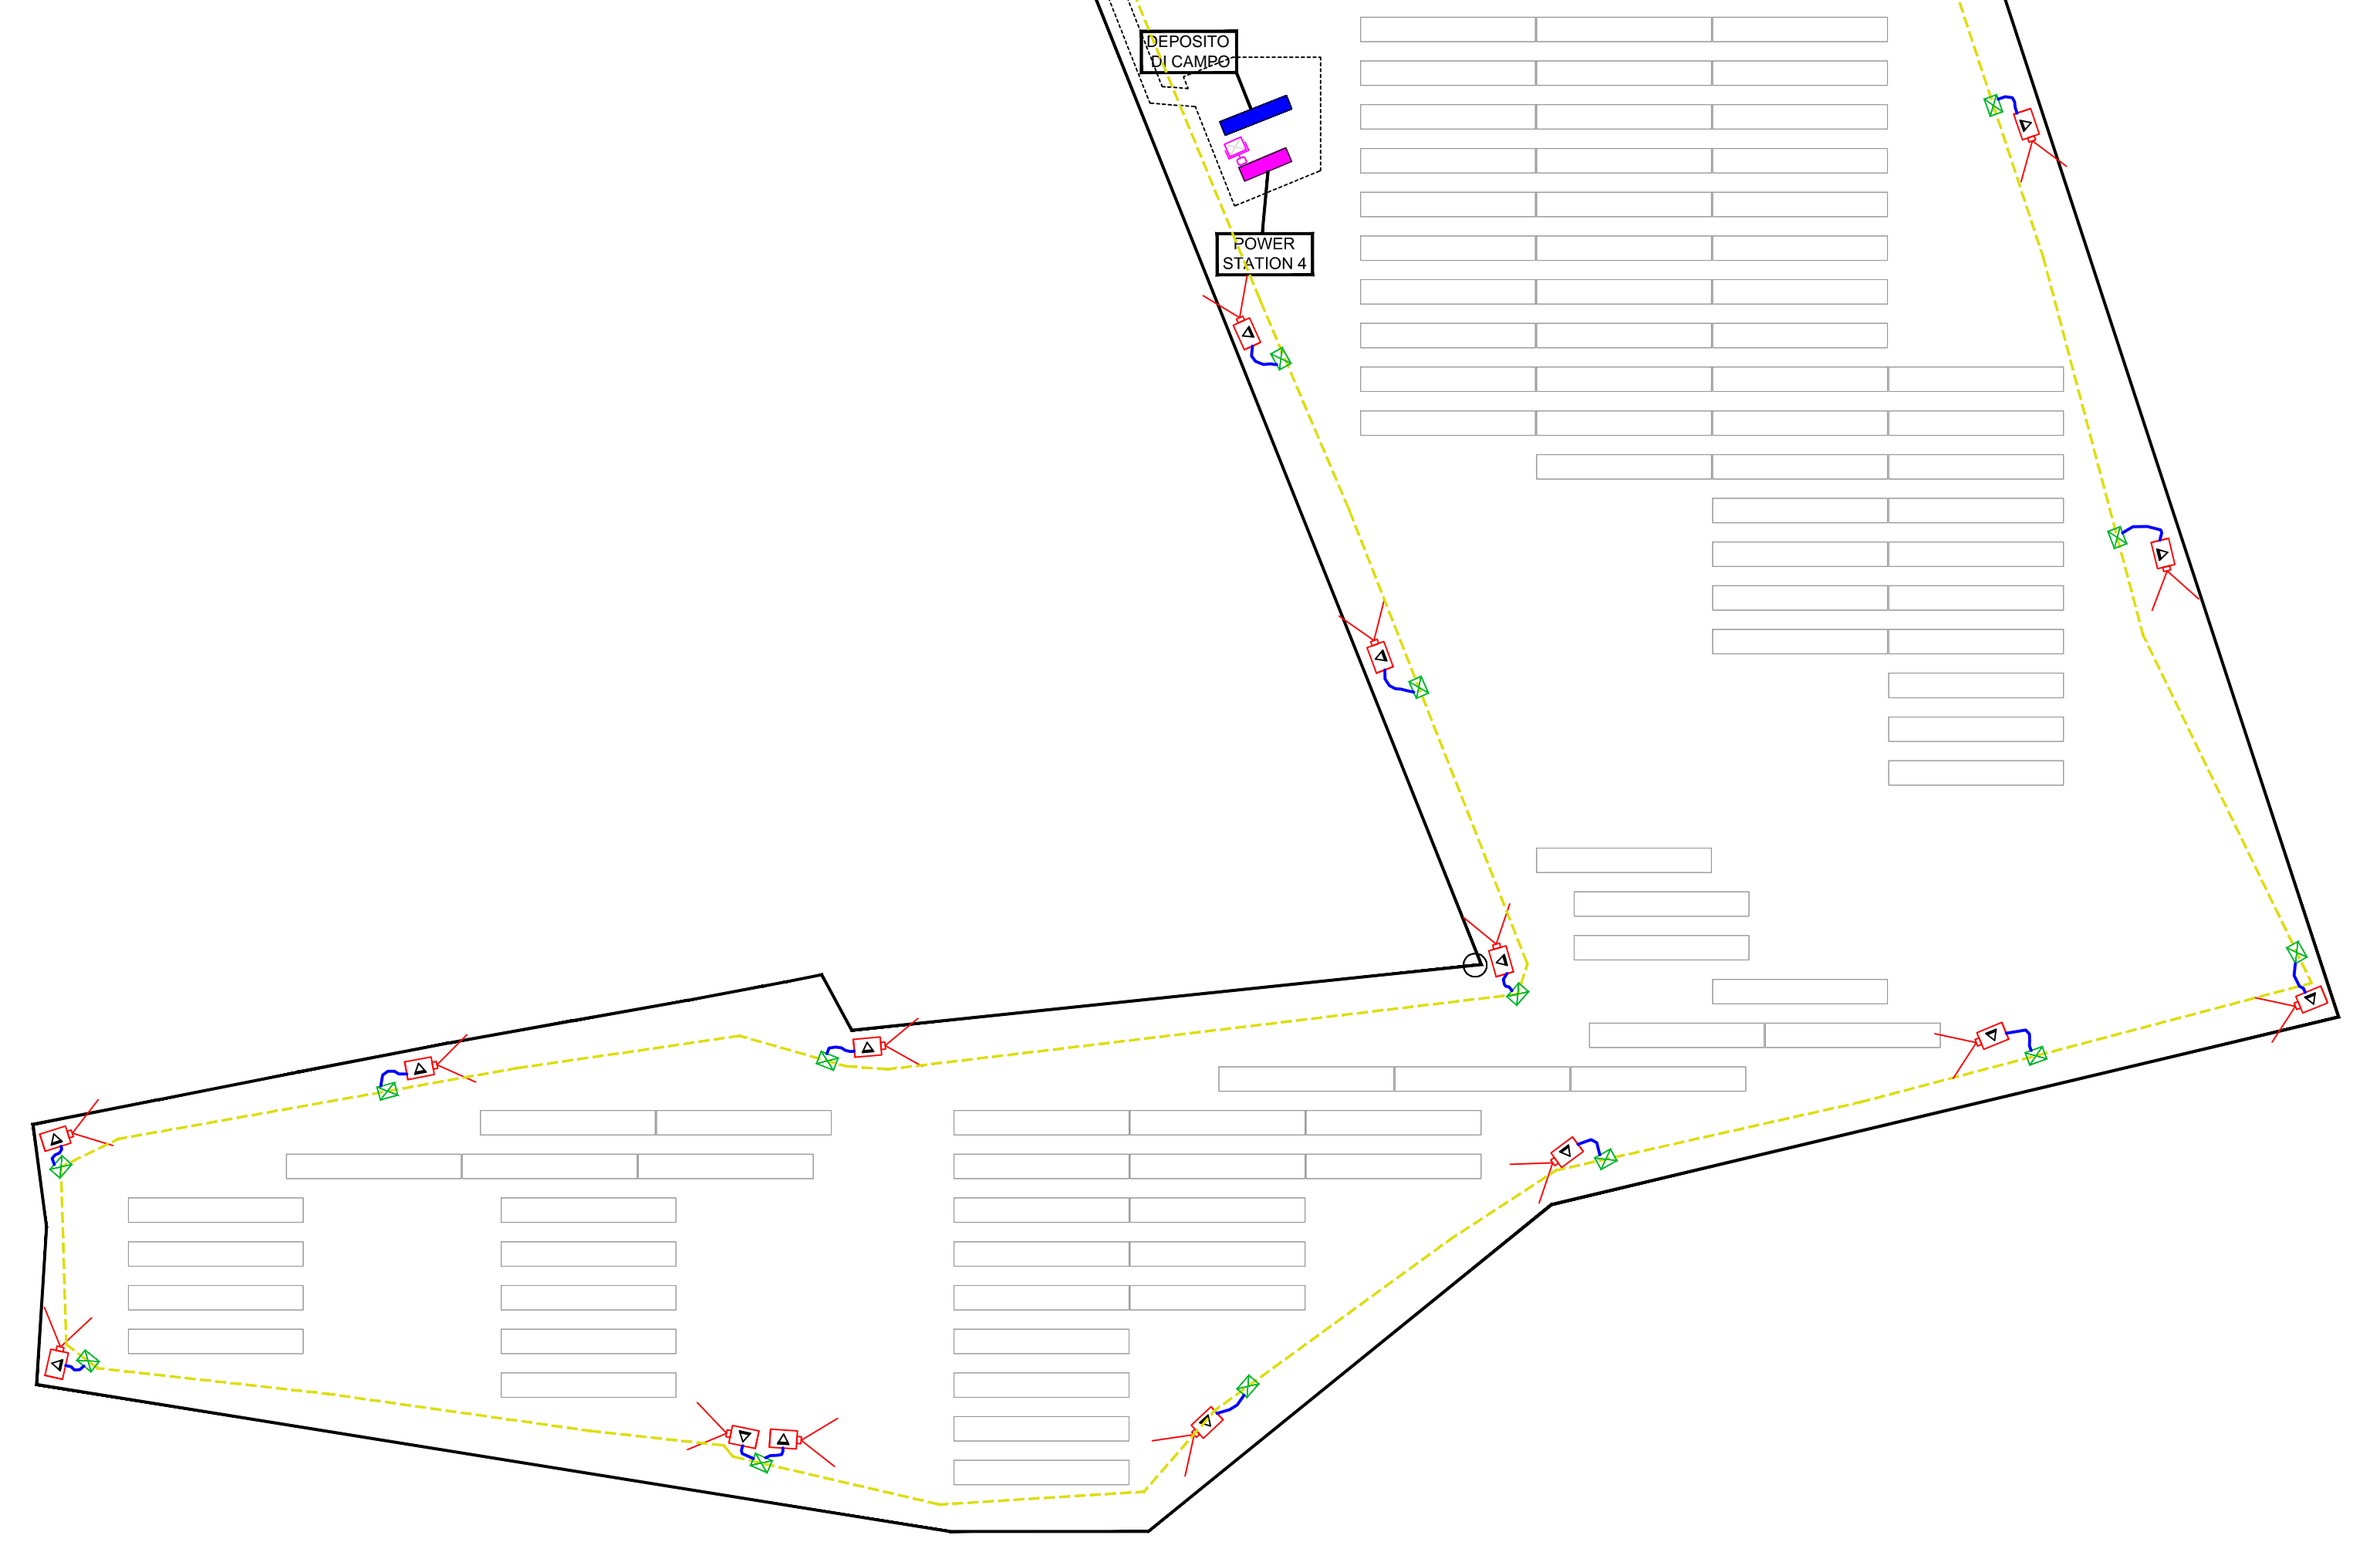

PROGETTO REV 01		DATA	11/21
DESCRIZIONE E REVISIONE		STATO	PROVA
<b>GVC s.r.l.</b> Via ... Tel. ... Email ...		<b>GVC</b> SERVIZI DI INGEGNERIA	
<b>VERDE 4 S.R.L.</b> COMUNI DI LARINO - URURI - MONTORIO NEI FRENTANI (CB)		COD. FIS.   GI129030411FD ELABORATO   FILE	
PROGETTO PER LA REALIZZAZIONE DELLA IMPIANTO ILLUMINAZIONE E VIDEOSORVEGLIANZA PER LA ZONA ... E PER LA REALIZZAZIONE DELLA IMPIANTO ILLUMINAZIONE E VIDEOSORVEGLIANZA PER LA ZONA ...		CAPITOLI   N°   P.D.   Scale   LAVORI	
PROGETTO DEFINITIVO PLANIMETRIA VIDEOSORVEGLIANZA E ILLUMINAZIONE ESTERNA		<b>E-06c</b>	