


LUNGHEZZA TRATTI ELETTRODOTTI E TIPOLOGIE				
TRATTO	CAVODOTTO	LUNGHEZZA [m]	TIPO DI CAVO	FORMAZIONE
A-B	CONNESSIONE ALLA S.S.E. MT/AT	4170	ARG7H1R - 18KV/30KV	1X(3X400 mmq)

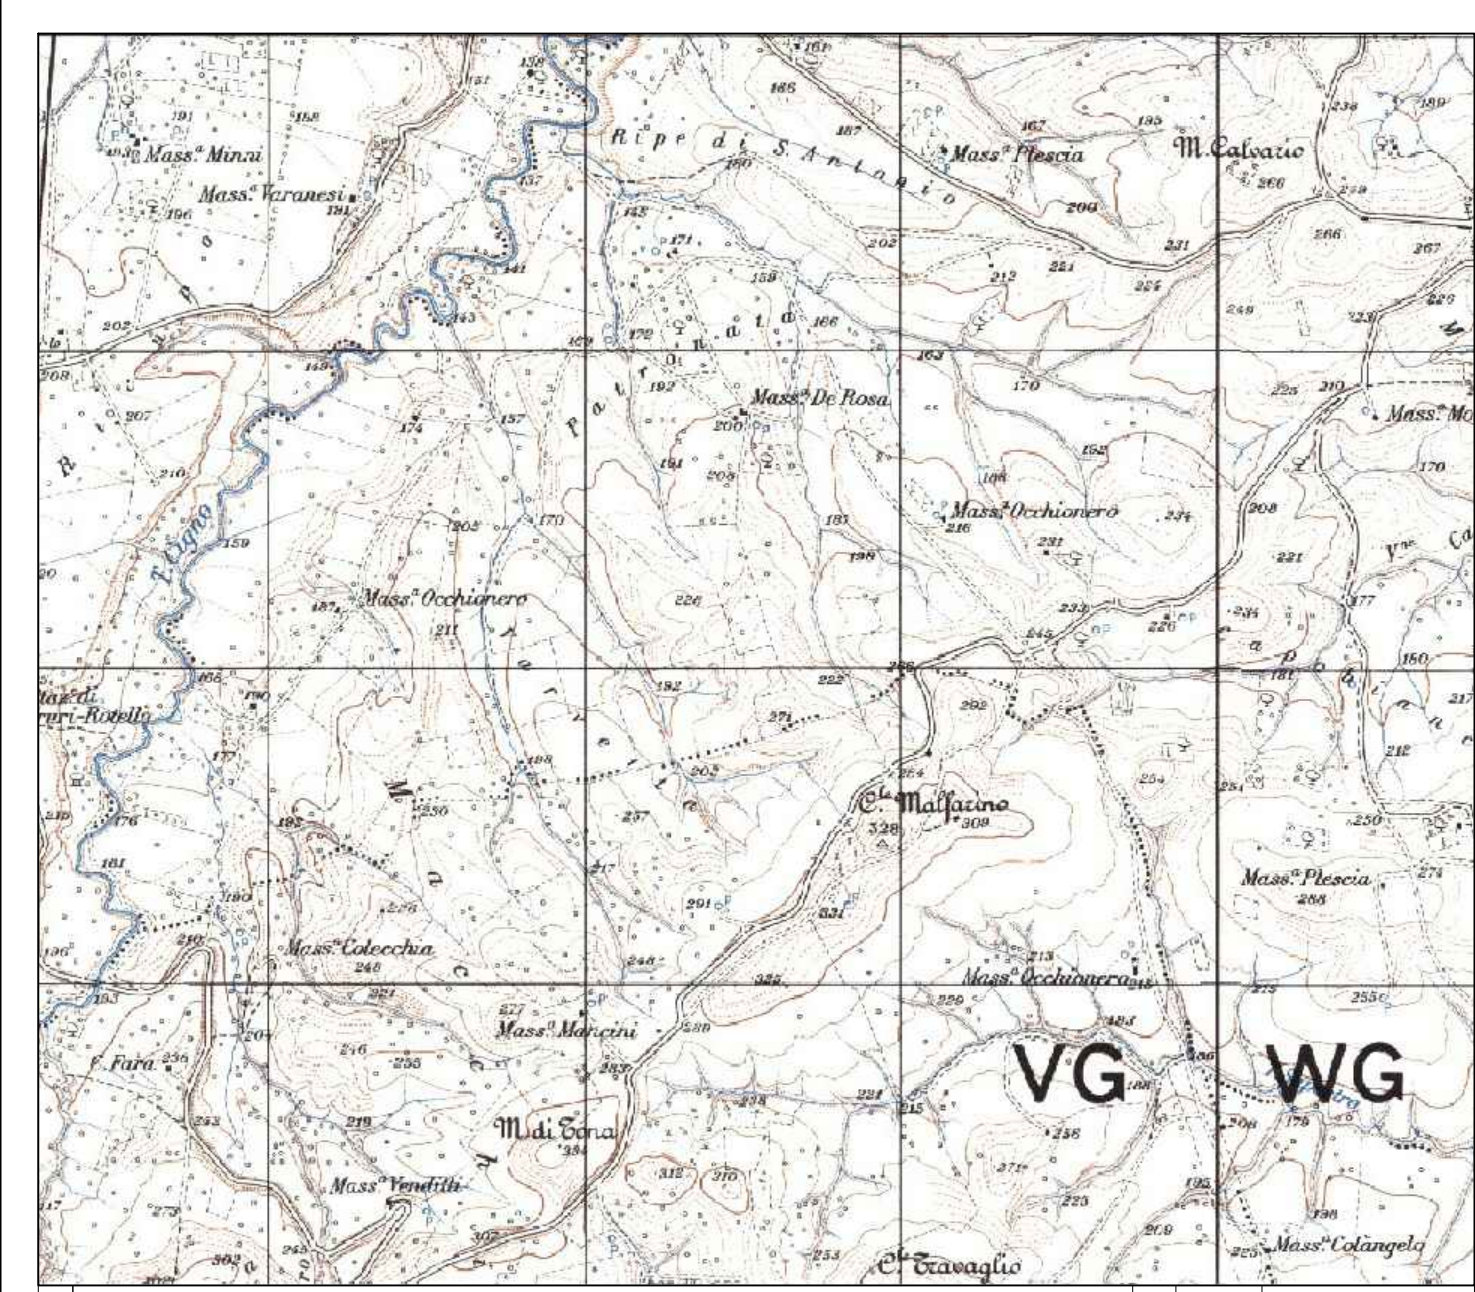

PROGETTO REV 01	MR 11/21	Scale	1:5.000
DESCRIZIONE E REVISIONE		Scale	1:5.000
GVC s.r.l. Via della Pace, 1 - 00187 - Roma P.IVA 02040401001 - website: www.gvcgroup.it Direzione Tecnica Ing. Roberto Biondi Collaboratore DPC 1/15 per il progetto Ing. Riccardo Vanni Ing. Carlo Biondi		GVC SERVIZI DI INGEGNERIA	
VERDE 4 S.R.L. COMUNI DI LARINO - URURI - MONTORIO NEI FRENTANI (CB)		Verde 4 s.r.l. COD. REF: G129/03A/01/PD ELABORATO: FILE	
PROGETTO DEFINITIVO PLANIMETRIA TRACCIATO ELETTRODOTTO DI CONNESSIONE ALLA SSE E SEZIONI TIPO		E-07	