

COMUNE DI ROTELLO


INTERFERENZA Int.1
ATTRAVERSAMENTO
METANODOTTO FUTURO
ED ESISTENTE

IMPIANTO AGRIVOLTAICO
VERDE 4 SRL
- ZONA A -

A


IMPIANTO AGRIVOLTAICO
VERDE 4 SRL
- ZONA B -

COMUNE DI MONTORIO NEI FRENTANI

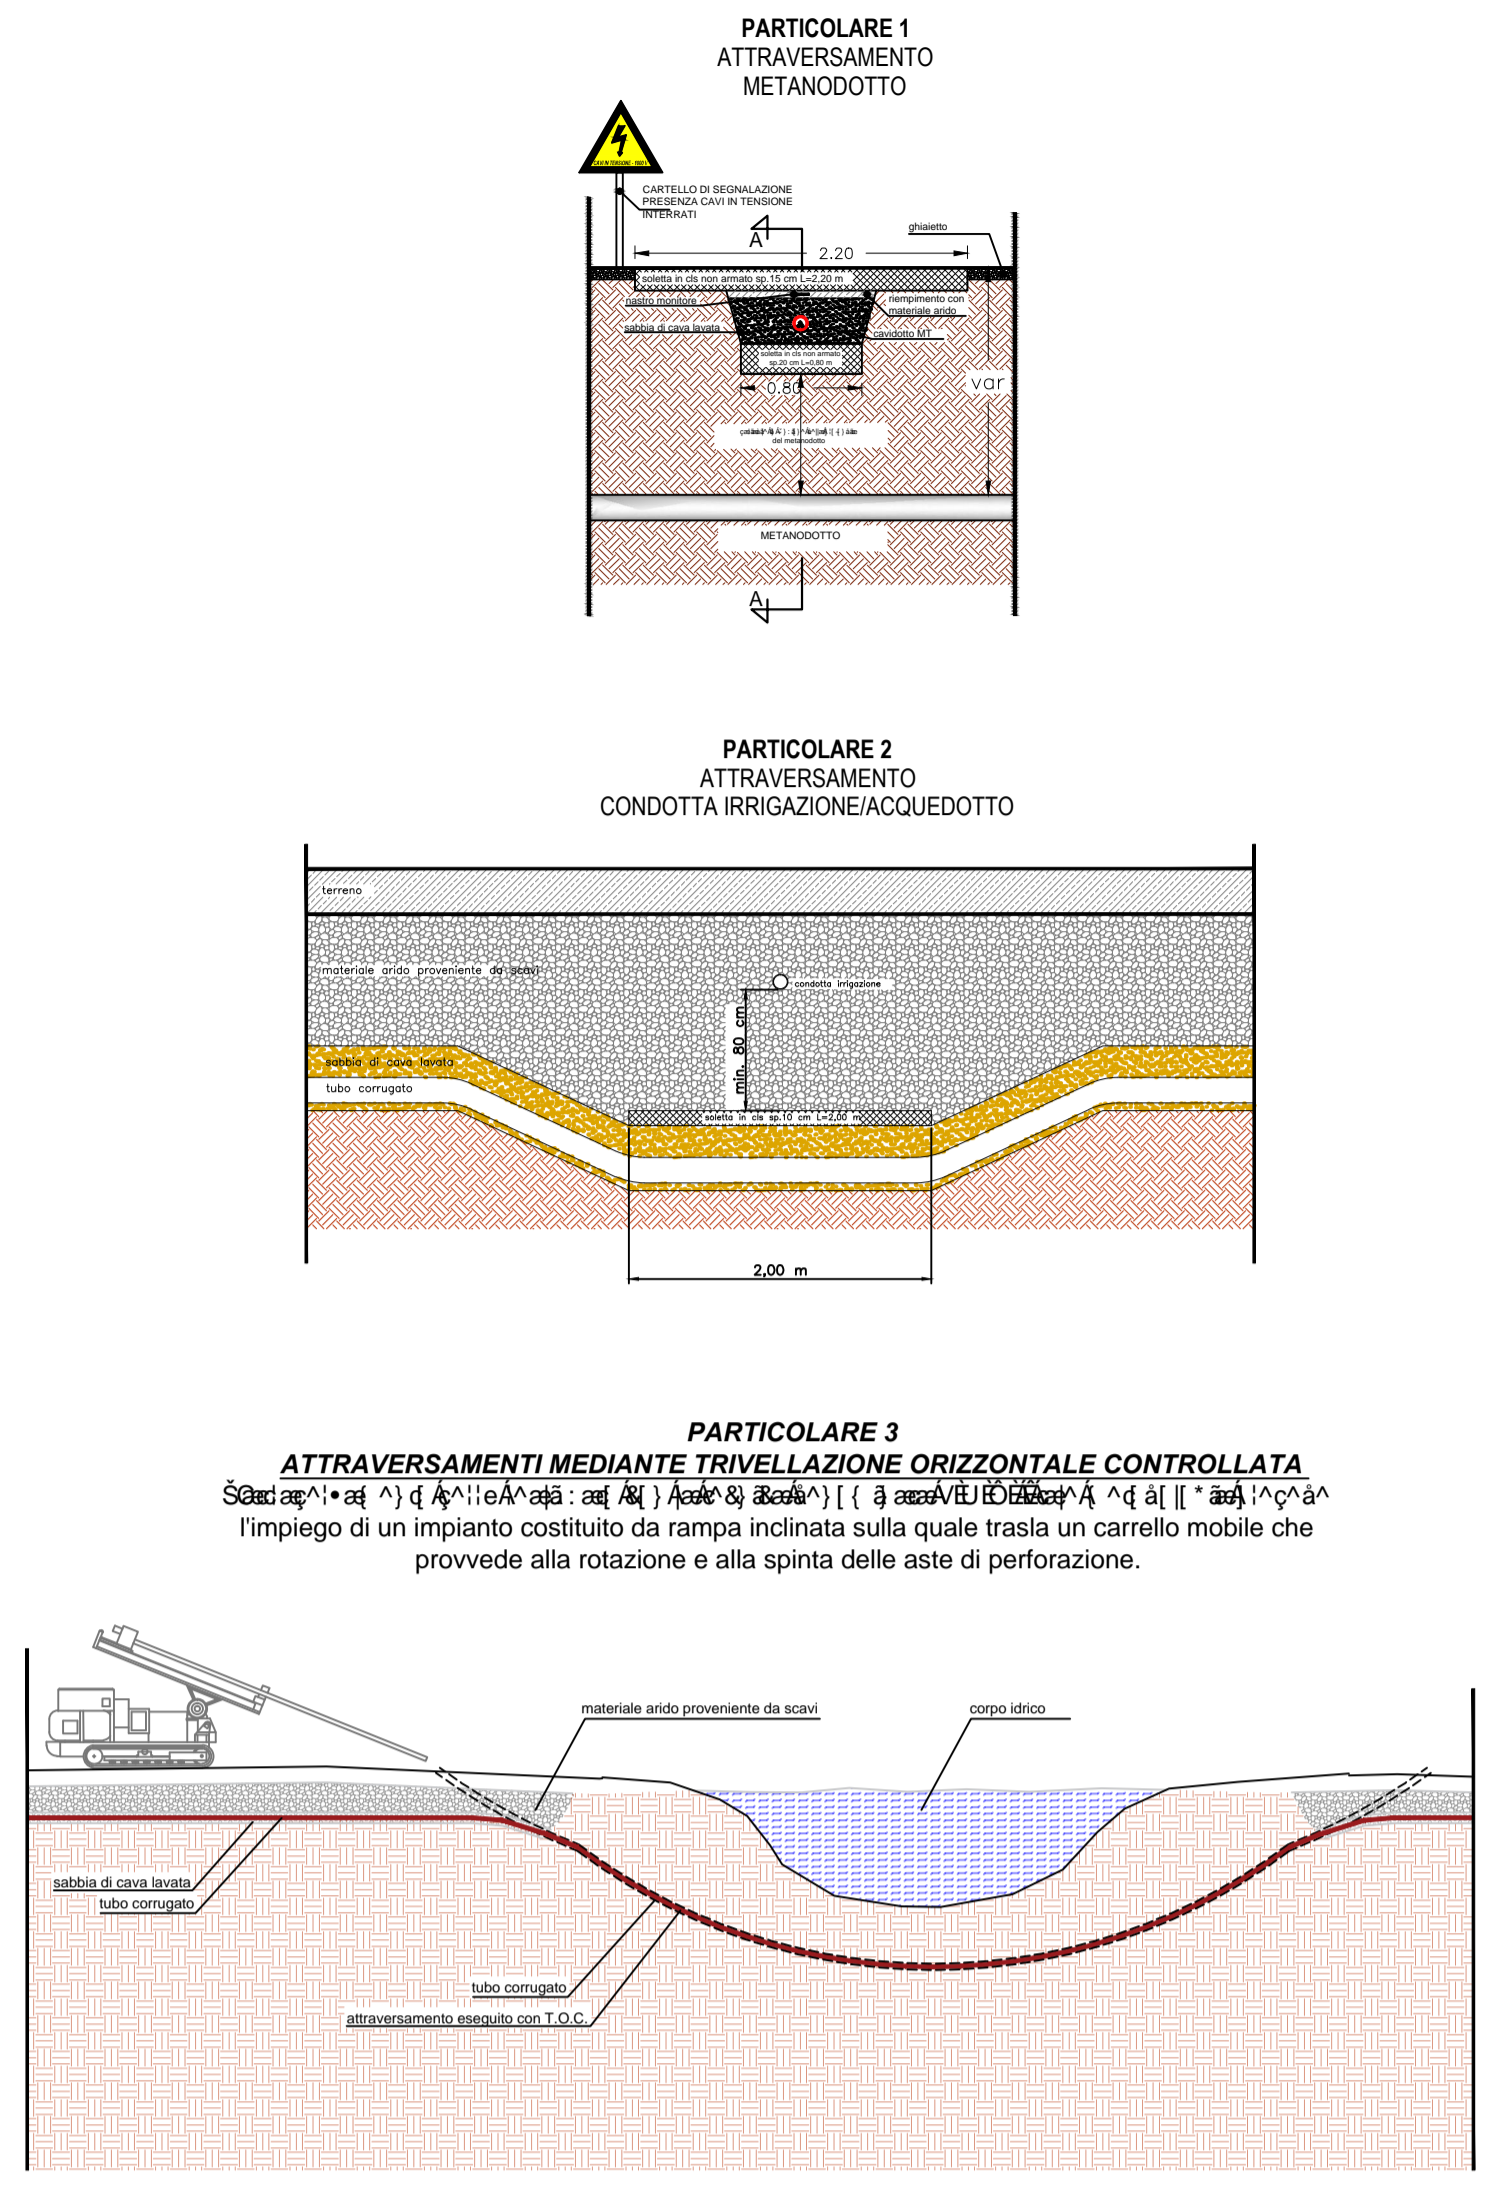

INDICAZIONE TRATTI E INTERFERENZE CAVIDOTTO MT

TRATTO O PUNTO INTERFERENTE	INTERFERENZA	LUNGHEZZA [m]	TIPO DI INTERFERENZA	REF. DETTAGLIO RISOLUZIONE INTERFERENZA
INTERFER. 1	METANODOTTO	5	TRASVERSALE	PARTICOLARE 1
INTERFER. 2	ACQUEDOTTO	5	TRASVERSALE	PARTICOLARE 2
INTERFER. 3	METANODOTTO	5	TRASVERSALE	PARTICOLARE 1
INTERFER. 4	METANODOTTO	5	TRASVERSALE	PARTICOLARE 1
INTERFER. 5	TORRENTE CIGNO	40	PARALLELISMO	PARTICOLARE 3
INTERFER. 6	METANODOTTO	5	TRASVERSALE	PARTICOLARE 1
INTERFER. 7	METANODOTTO	5	TRASVERSALE	PARTICOLARE 1
INTERFER. 8	CONDOTTA IRRIGAZIONE	5	TRASVERSALE	PARTICOLARE 2
INTERFER. 9	METANODOTTO	5	TRASVERSALE	PARTICOLARE 1
INTERFER. 9	METANODOTTO	5	TRASVERSALE	PARTICOLARE 1

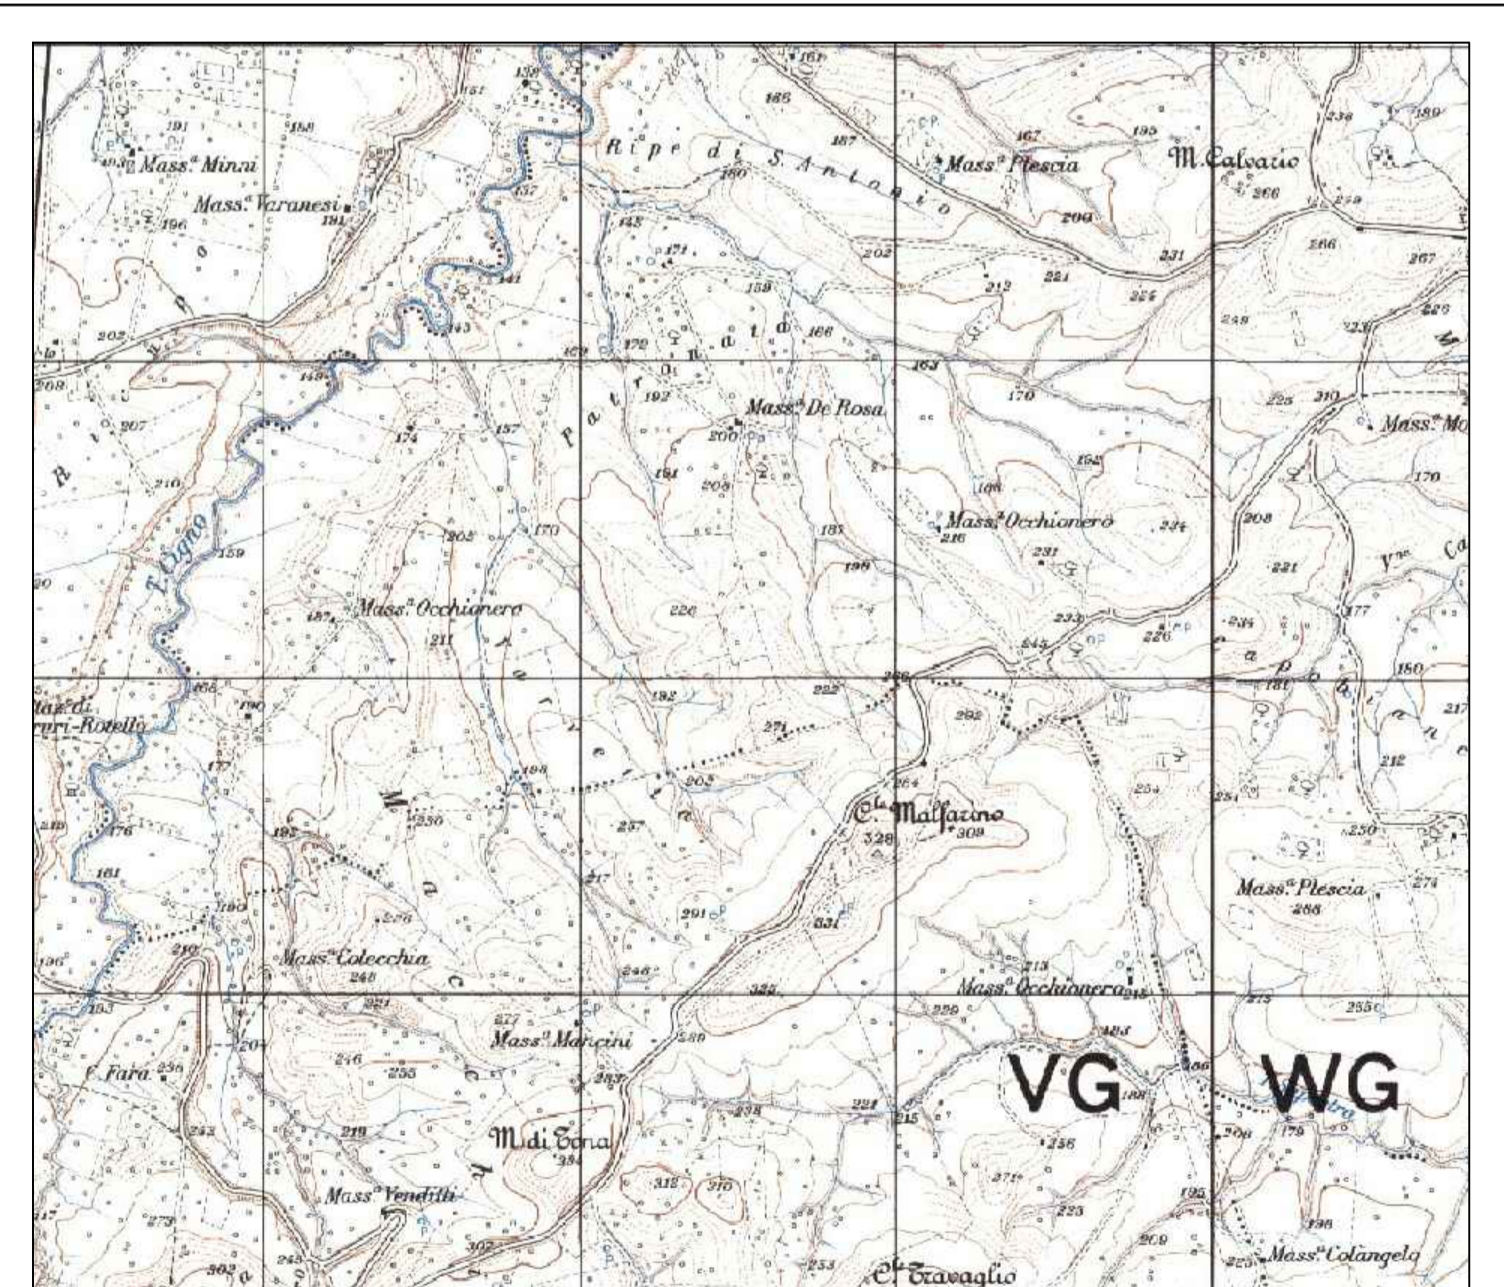

1 PROGETTO REV 01 MR 11/21

DESCRIZIONE E REVISIONE

GVC s.r.l.
Via S. Maria 10 - 01012 - Viterbo (VT)
P.I.C. 0101201010

PROGETTO VERDE 4 S.R.L.
COMUNI DI LARINO - URURI - MONTORIO NEI FRENTANI (CB)COD. REF. G129/03/A/01/PD
ELABORATO FILE
Completato 15/05/2021
Scala 1:2.000

E-08a

