


INDICAZIONE TRATTI E INTERFERENZE CAVIDOTTO MT

TRATTO O PUNTO INTERFERENTE	INTERFERENZA	LUNGHEZZA [m]	TIPO DI INTERFERENZA	REF. DETTAGLIO RISOLUZIONE INTERFERENZA
INTERFER. 1	METANODOTTO	5	TRASVERSALE	PARTICOLARE 1
INTERFER. 2	ACQUEDOTTO	5	TRASVERSALE	PARTICOLARE 2
INTERFER. 3	METANODOTTO	5	TRASVERSALE	PARTICOLARE 1
INTERFER. 4	METANODOTTO	5	TRASVERSALE	PARTICOLARE 1
INTERFER. 5	TORRENTE CIGNO	40	PARALLELISMO	PARTICOLARE 3
INTERFER. 6	METANODOTTO	5	TRASVERSALE	PARTICOLARE 1
INTERFER. 7	CONDOTTA IRRIGAZIONE	5	TRASVERSALE	PARTICOLARE 2
INTERFER. 8	METANODOTTO	5	TRASVERSALE	PARTICOLARE 1
INTERFER. 9	METANODOTTO	5	TRASVERSALE	PARTICOLARE 1
INTERFER. 10	METANODOTTO	5	TRASVERSALE	PARTICOLARE 1

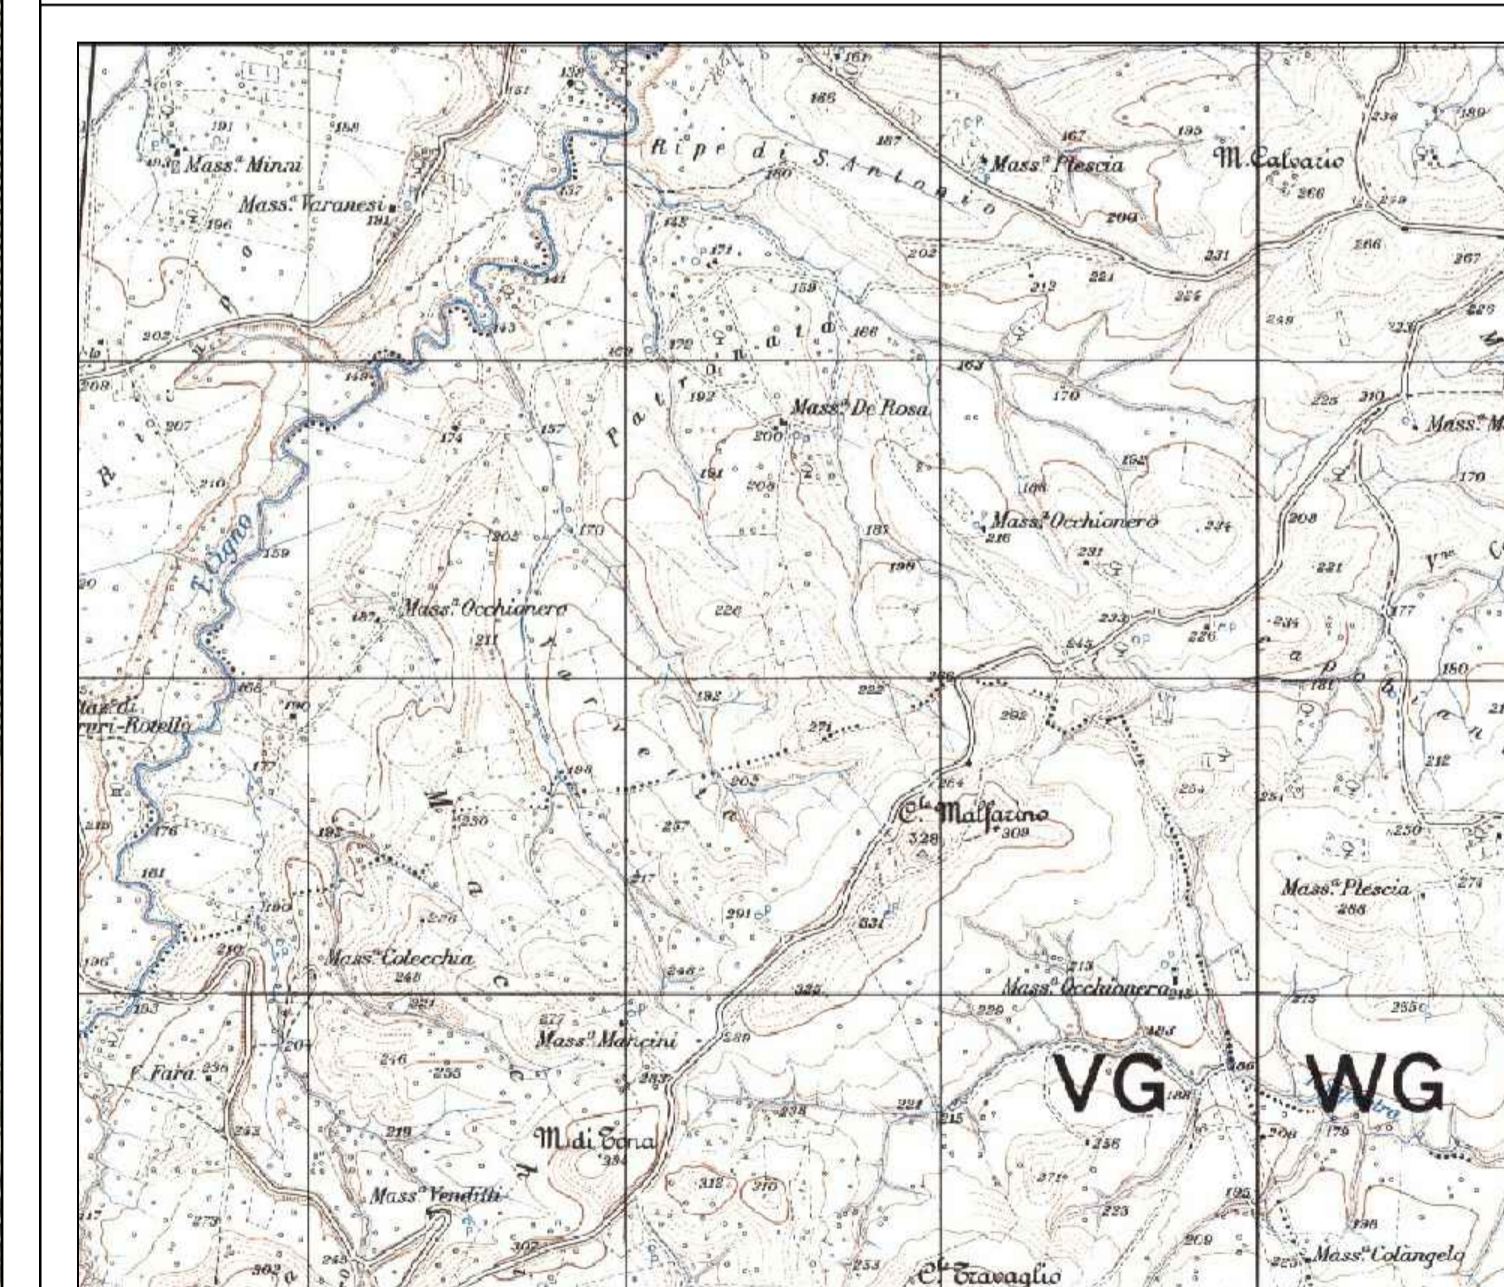

PROGETTO REV 01

DESCRIZIONE E REVISIONE

GVC s.r.l.
 SERVIZI DI INGEGNERIA

VERDE 4 S.R.L.
 Verde 4 s.r.l.

COMUNI DI LARINO - URURI - MONTORIO NEI FRENTANI (CB)

PROGETTO PER LA REALIZZAZIONE DI UN IMPIANTO AGF-VOLTAICO PER IL RILASCIO DI ENERGIA ELETTRICA IN BASSA TENSIONE (MONTORIO NEI FRENTANI) - CANTIERE LOCALIZZATO IN LOCALITÀ S. GIACOMO NEL COMUNE DI MONTORIO NEI FRENTANI (CB) - C.A.P. 86020 - C.A.S. 0872

PROGETTO DEFINITIVO

PLANIMETRIA CON INDIVIDUAZIONE INTERFERENZE - TAVOLA 3

MR 11/21
 EMISIO

ELABORATO
 COMPILATO
 FILE

Scale 1:2.000

E-08c