



Scala 1:50

CONTAINER DEPOSITO DI CAMPO


PROSPETTO LATERALE DX E SX

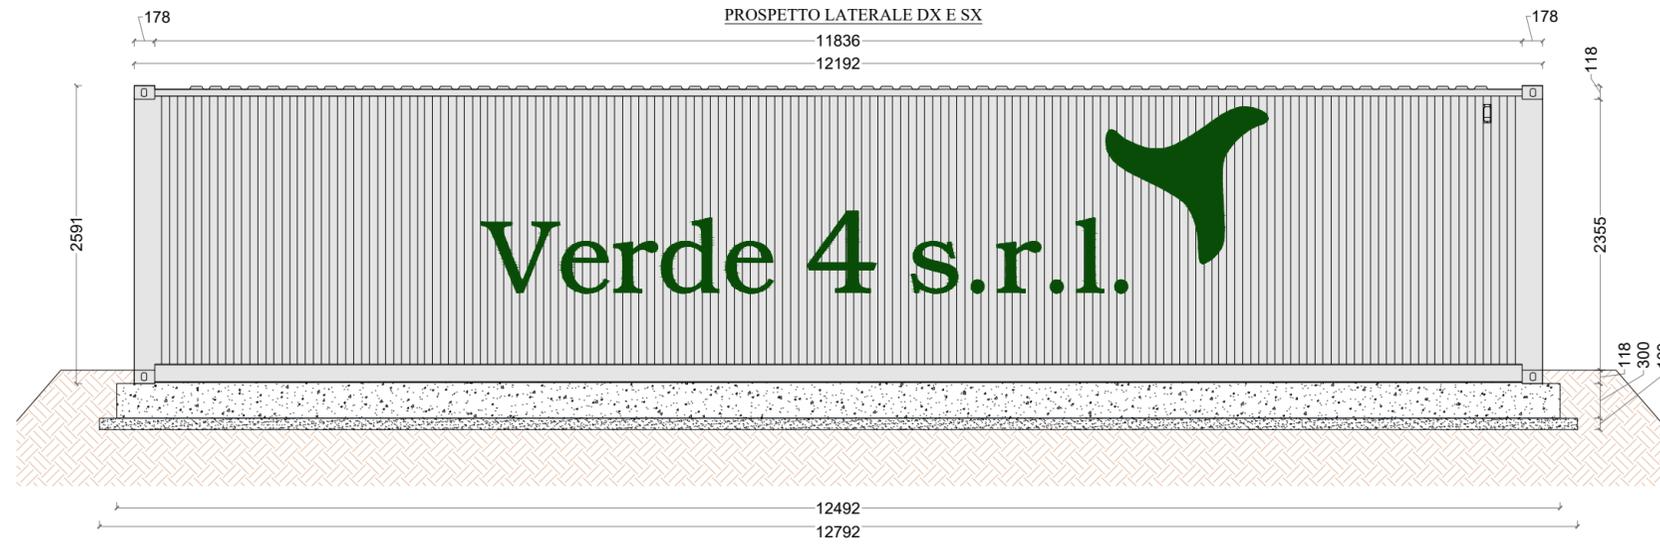


PROSPETTO FRONTALE

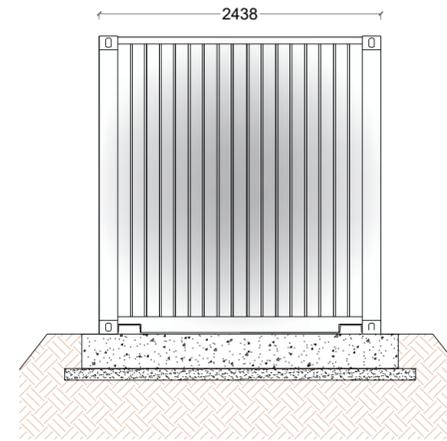


VISTA DALL'ALTO

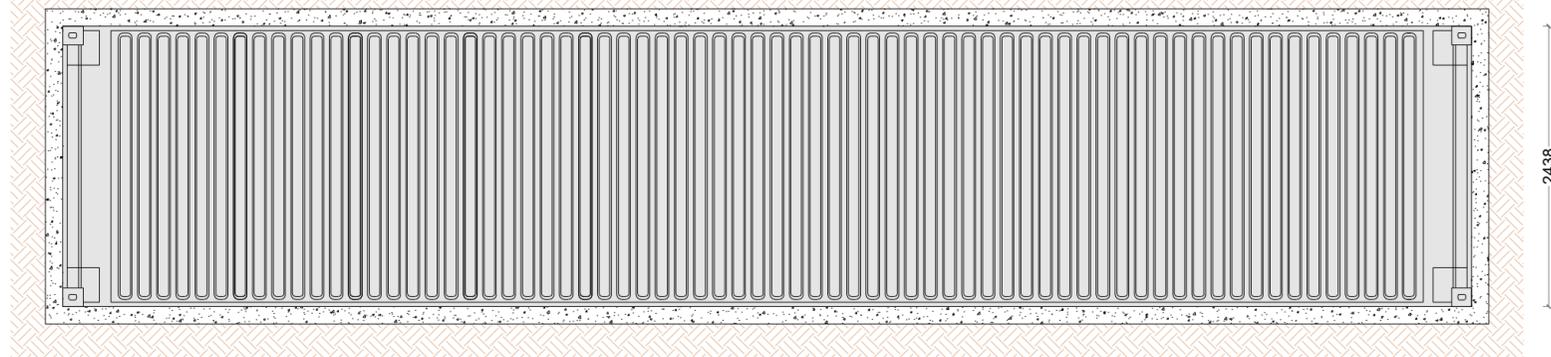



PROSPETTO POSTERIORE

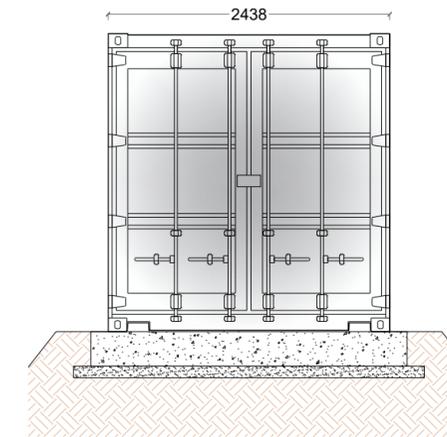

SEZIONE LATO LUNGO

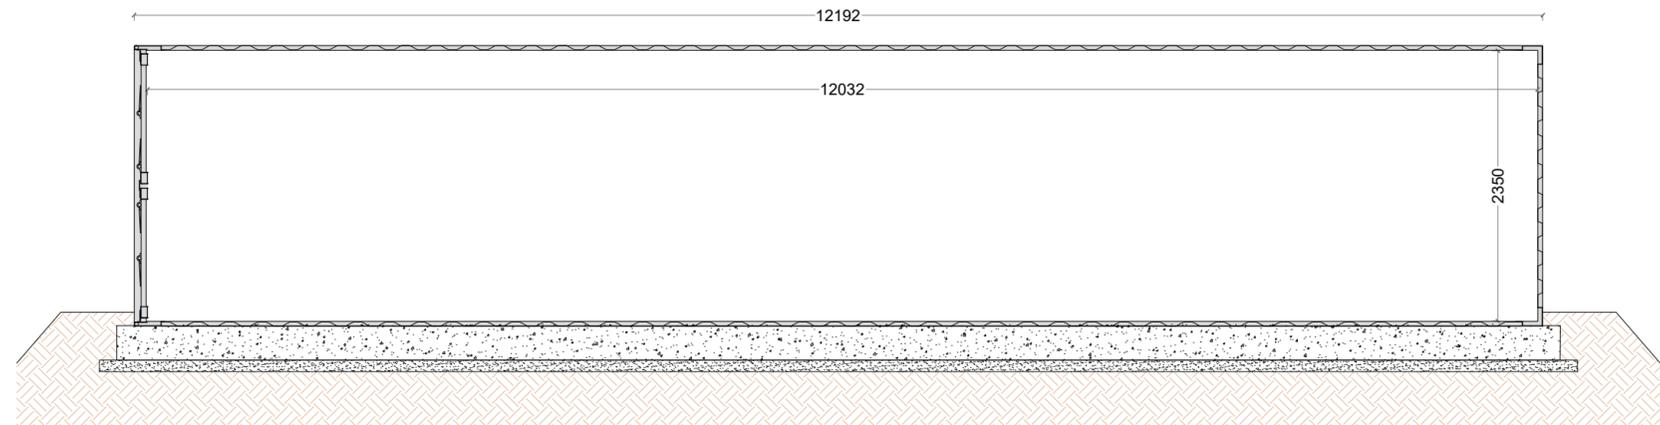

SEZIONE LATO CORTO

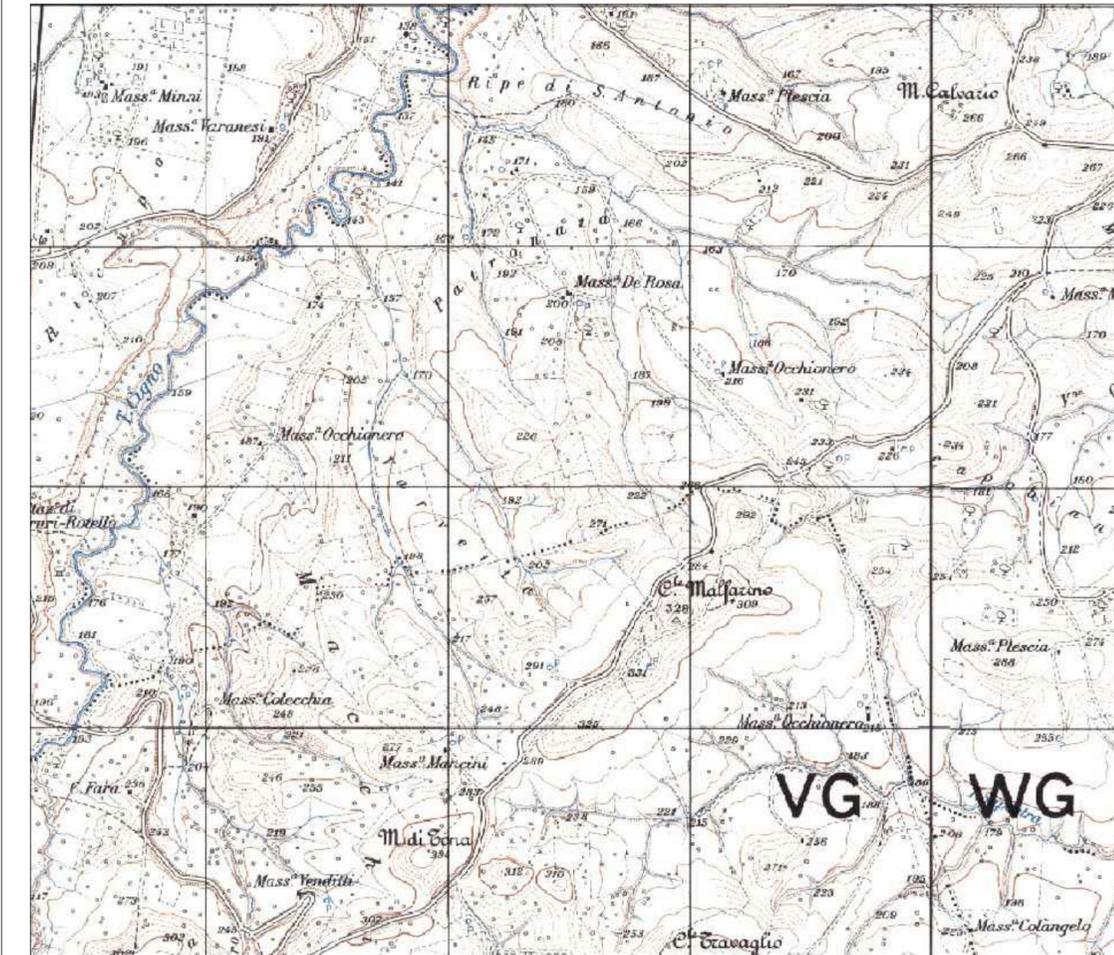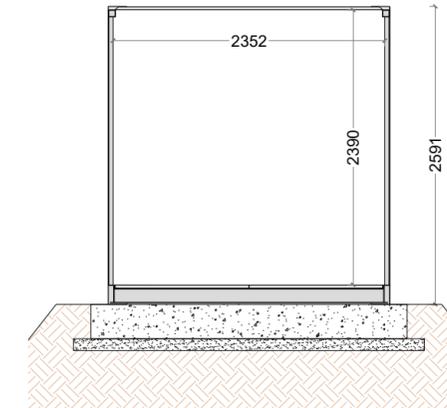

1	PROGETTO REV 01	MR	11/21	
REV.	DESCRIZIONE E REVISIONE	Sigla	Data	Firma
				EMESSO

GVC s.r.l.
 Via della Finella 1 - 85100 - Potenza
 email: info@gvcingegneria.it - website: www.gvcingegneria.it
 P.E.C: gvcsl@gigapec.it

Direttore Tecnico:
 dott. ing. MICHELE RESTAINO

Collaboratori GVC s.r.l. per il progetto:
 dott. ing. GIORGIO MARIA RESTAINO
 dott. ing. CARLO RESTAINO
 dott. ing. ATTILIO ZOLFANELLI

GVC
 SERVIZI DI INGEGNERIA

Committente	VERDE 4 S.R.L.			
Comune	COMUNI DI LARINO - URURI - MONTORIO NEI FRENTANI (CB)			
Opera	COD. RIF	G/129/03/A/01/PD		
	ELABORATO	FILE		
Oggetto	Categoria	N.°		
	PD	Scala	1:50	
	PROGETTO DEFINITIVO			
	DISEGNI ARCHITETTONICI CONTAINER DEPOSITI DI CAMPO			
	E-12			

Questo disegno è di nostra proprietà riservata a termine di legge e ne è vietata la riproduzione anche parziale senza nostra autorizzazione scritta.