




FASCIA MITIGAZIONE PERIMETRALE CON SIEPE
SCALA 1:50

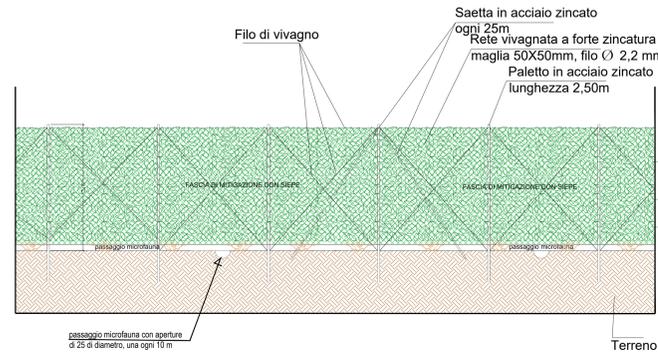


CANCELLO INGRESSO E FASCIA MITIGAZIONE
SCALA 1:50

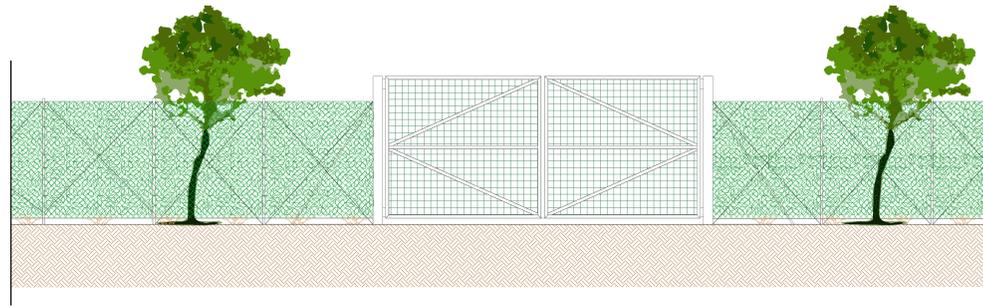


PARTICOLARI MITIGAZIONE PERIMETRALE E COLTIVAZIONI AGRONOMICHE

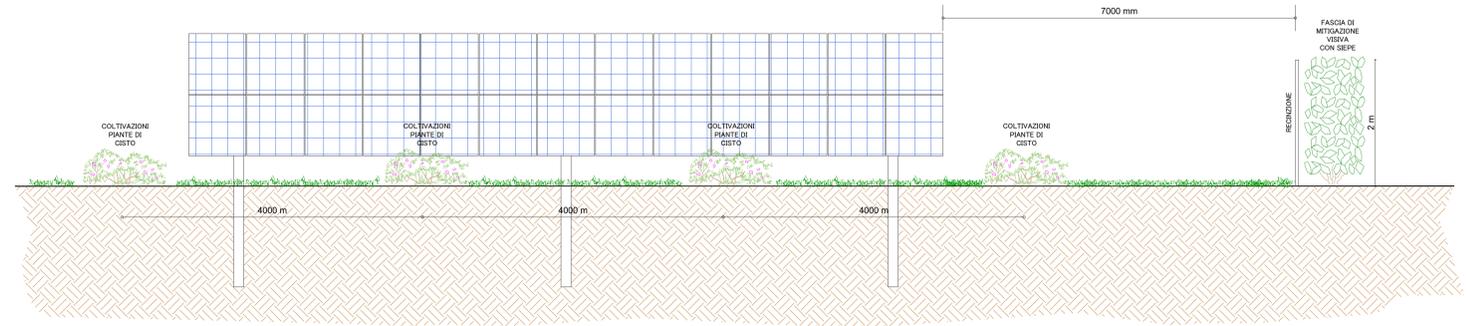



PARTICOLARI MITIGAZIONE PERIMETRALE LATO NORD E COLTIVAZIONI AGRONOMICHE

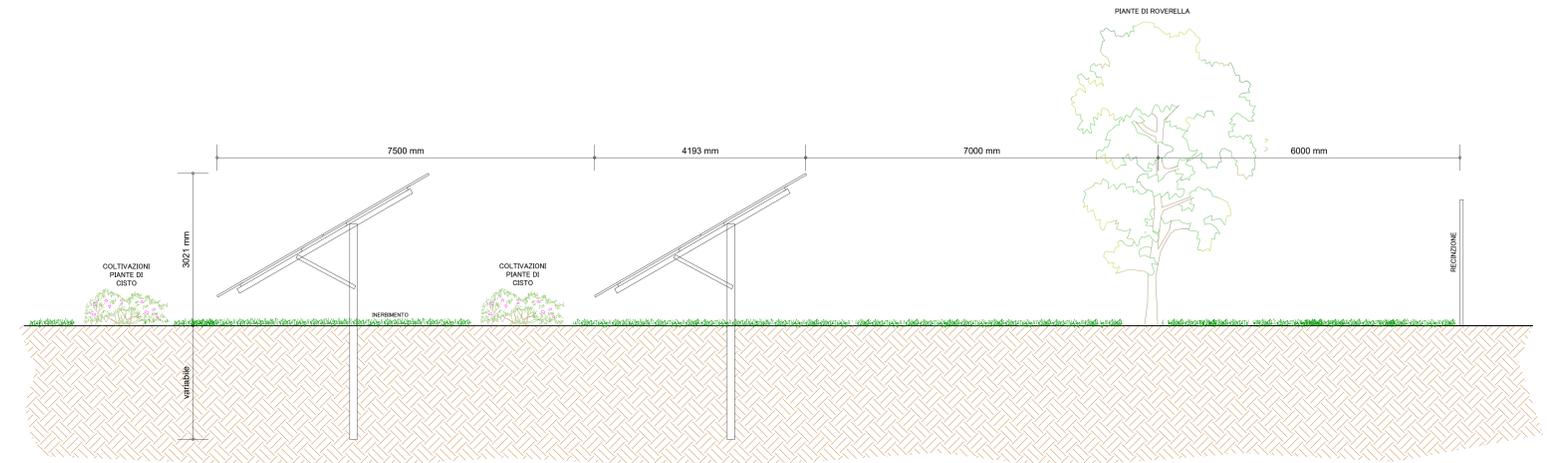


SEZIONE TIPO STRADA INTERNA - RECINZIONE -
ILLUMINAZIONE E VIDEOSORVEGLIANZA

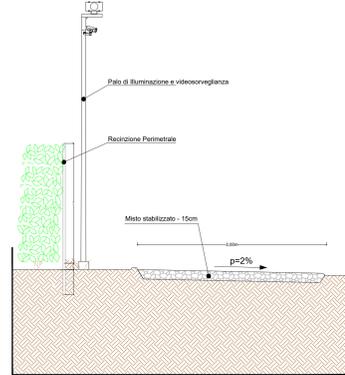


RECINZIONE TIPO CAMPI AGRIVOLTAICI
scala 1:50

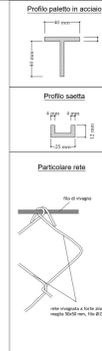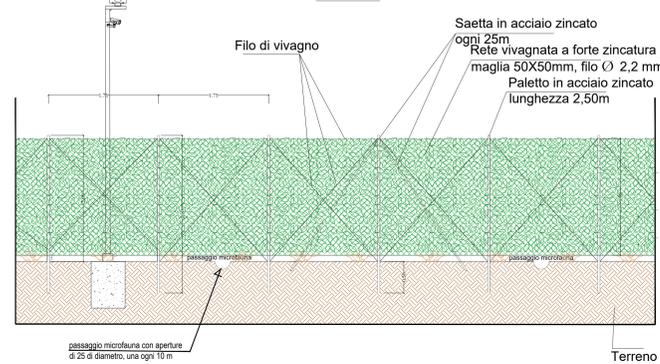


CANCELLO CAMPI AGRIVOLTAICI E FASCIA DI
MITIGAZIONE PERIMETRALE
scala 1:50

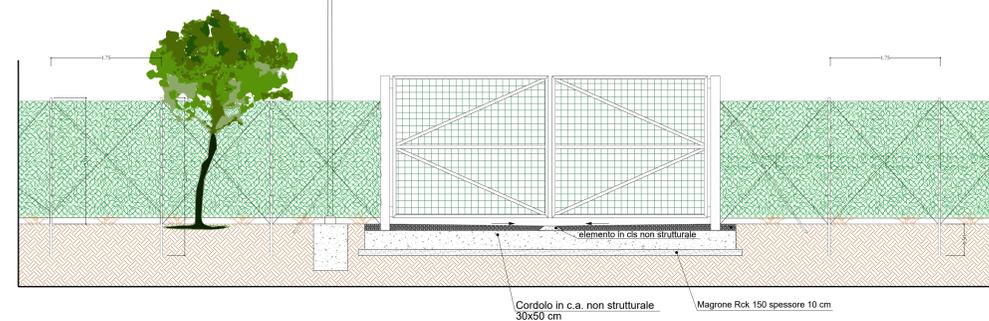


PALO DI ILLUMINAZIONE E VIDEOSORVEGLIANZA
SCALA 1:25

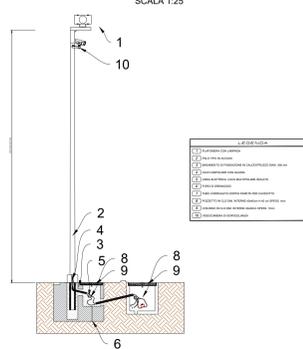


RECINZIONE TIPO
SOTTOSTAZIONE
scala 1:50

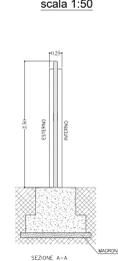



CANCELLO TIPO
SOTTOSTAZIONE
scala 1:50

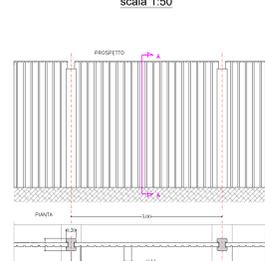

SCHEMA TIPO CANCELLO CAMPI AGRIVOLTAICI
IN ACCIAIO ZINCATO
Scala 1:50

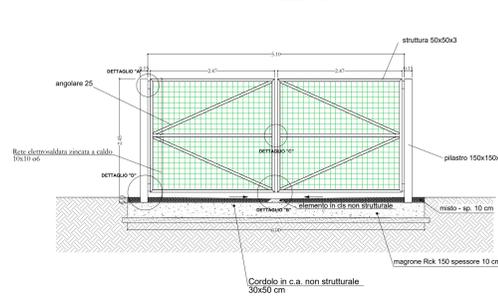

DETTAGLI COSTRUTTIVI CANCELLO
Scala 1:10

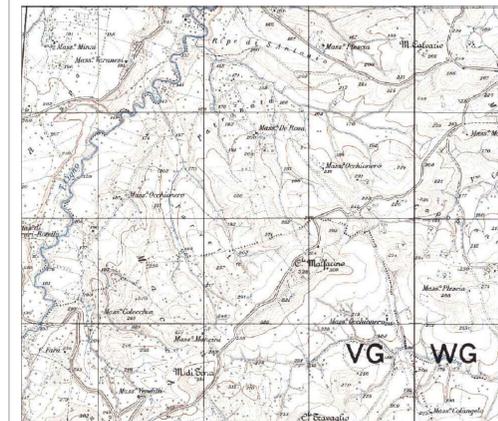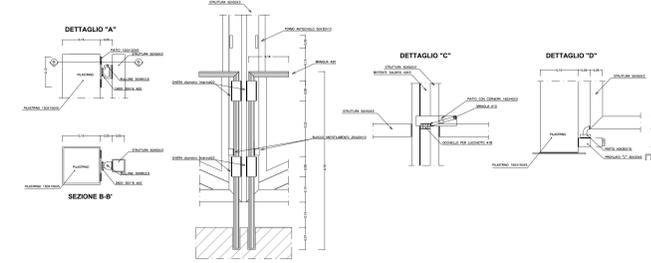

PROGETTO REV 01		NOV 11/21	FINA
DESCRIZIONE E REVISIONE		ES	ENES
<p>GVC s.r.l. Via S. Maria Maddalena, 10 - 20121 Milano (MI) Tel. +39 02 57491111 - Fax +39 02 57491112 gvc@gvc.it - www.gvc.it</p>			
<p>VERDE 4 S.R.L. Via S. Maria Maddalena, 10 - 20121 Milano (MI) Tel. +39 02 57491111 - Fax +39 02 57491112 verde4@gvc.it - www.verde4.it</p>		<p>Verde 4 s.r.l. Via S. Maria Maddalena, 10 - 20121 Milano (MI) Tel. +39 02 57491111 - Fax +39 02 57491112 verde4@gvc.it - www.verde4.it</p>	
<p>COMUNI DI LARINO - URURI - MONTORIO NEI FRENTANI (CB)</p>		<p>ELABORATO</p>	
<p>PROGETTO PER LA REALIZZAZIONE DI UN IMPIANTO AGRIVOLTAICO DI PROTEZIONE PERIMETRALE PER LA COLTIVAZIONE DI PIANTE DI CISTO E NEL COMUNE DI URURI E LARINO (LOCALITA' PIAZZA DI LARINO)</p>		<p>FILE</p>	
<p>PROGETTO DEFINITIVO</p>		<p>Scala</p>	
<p>DISEGNI ARCHITETTONICI TIPO PARTICOLARI MITIGAZIONE COLTIVAZIONI AGRONOMICHE</p>		<p>E-13</p>	