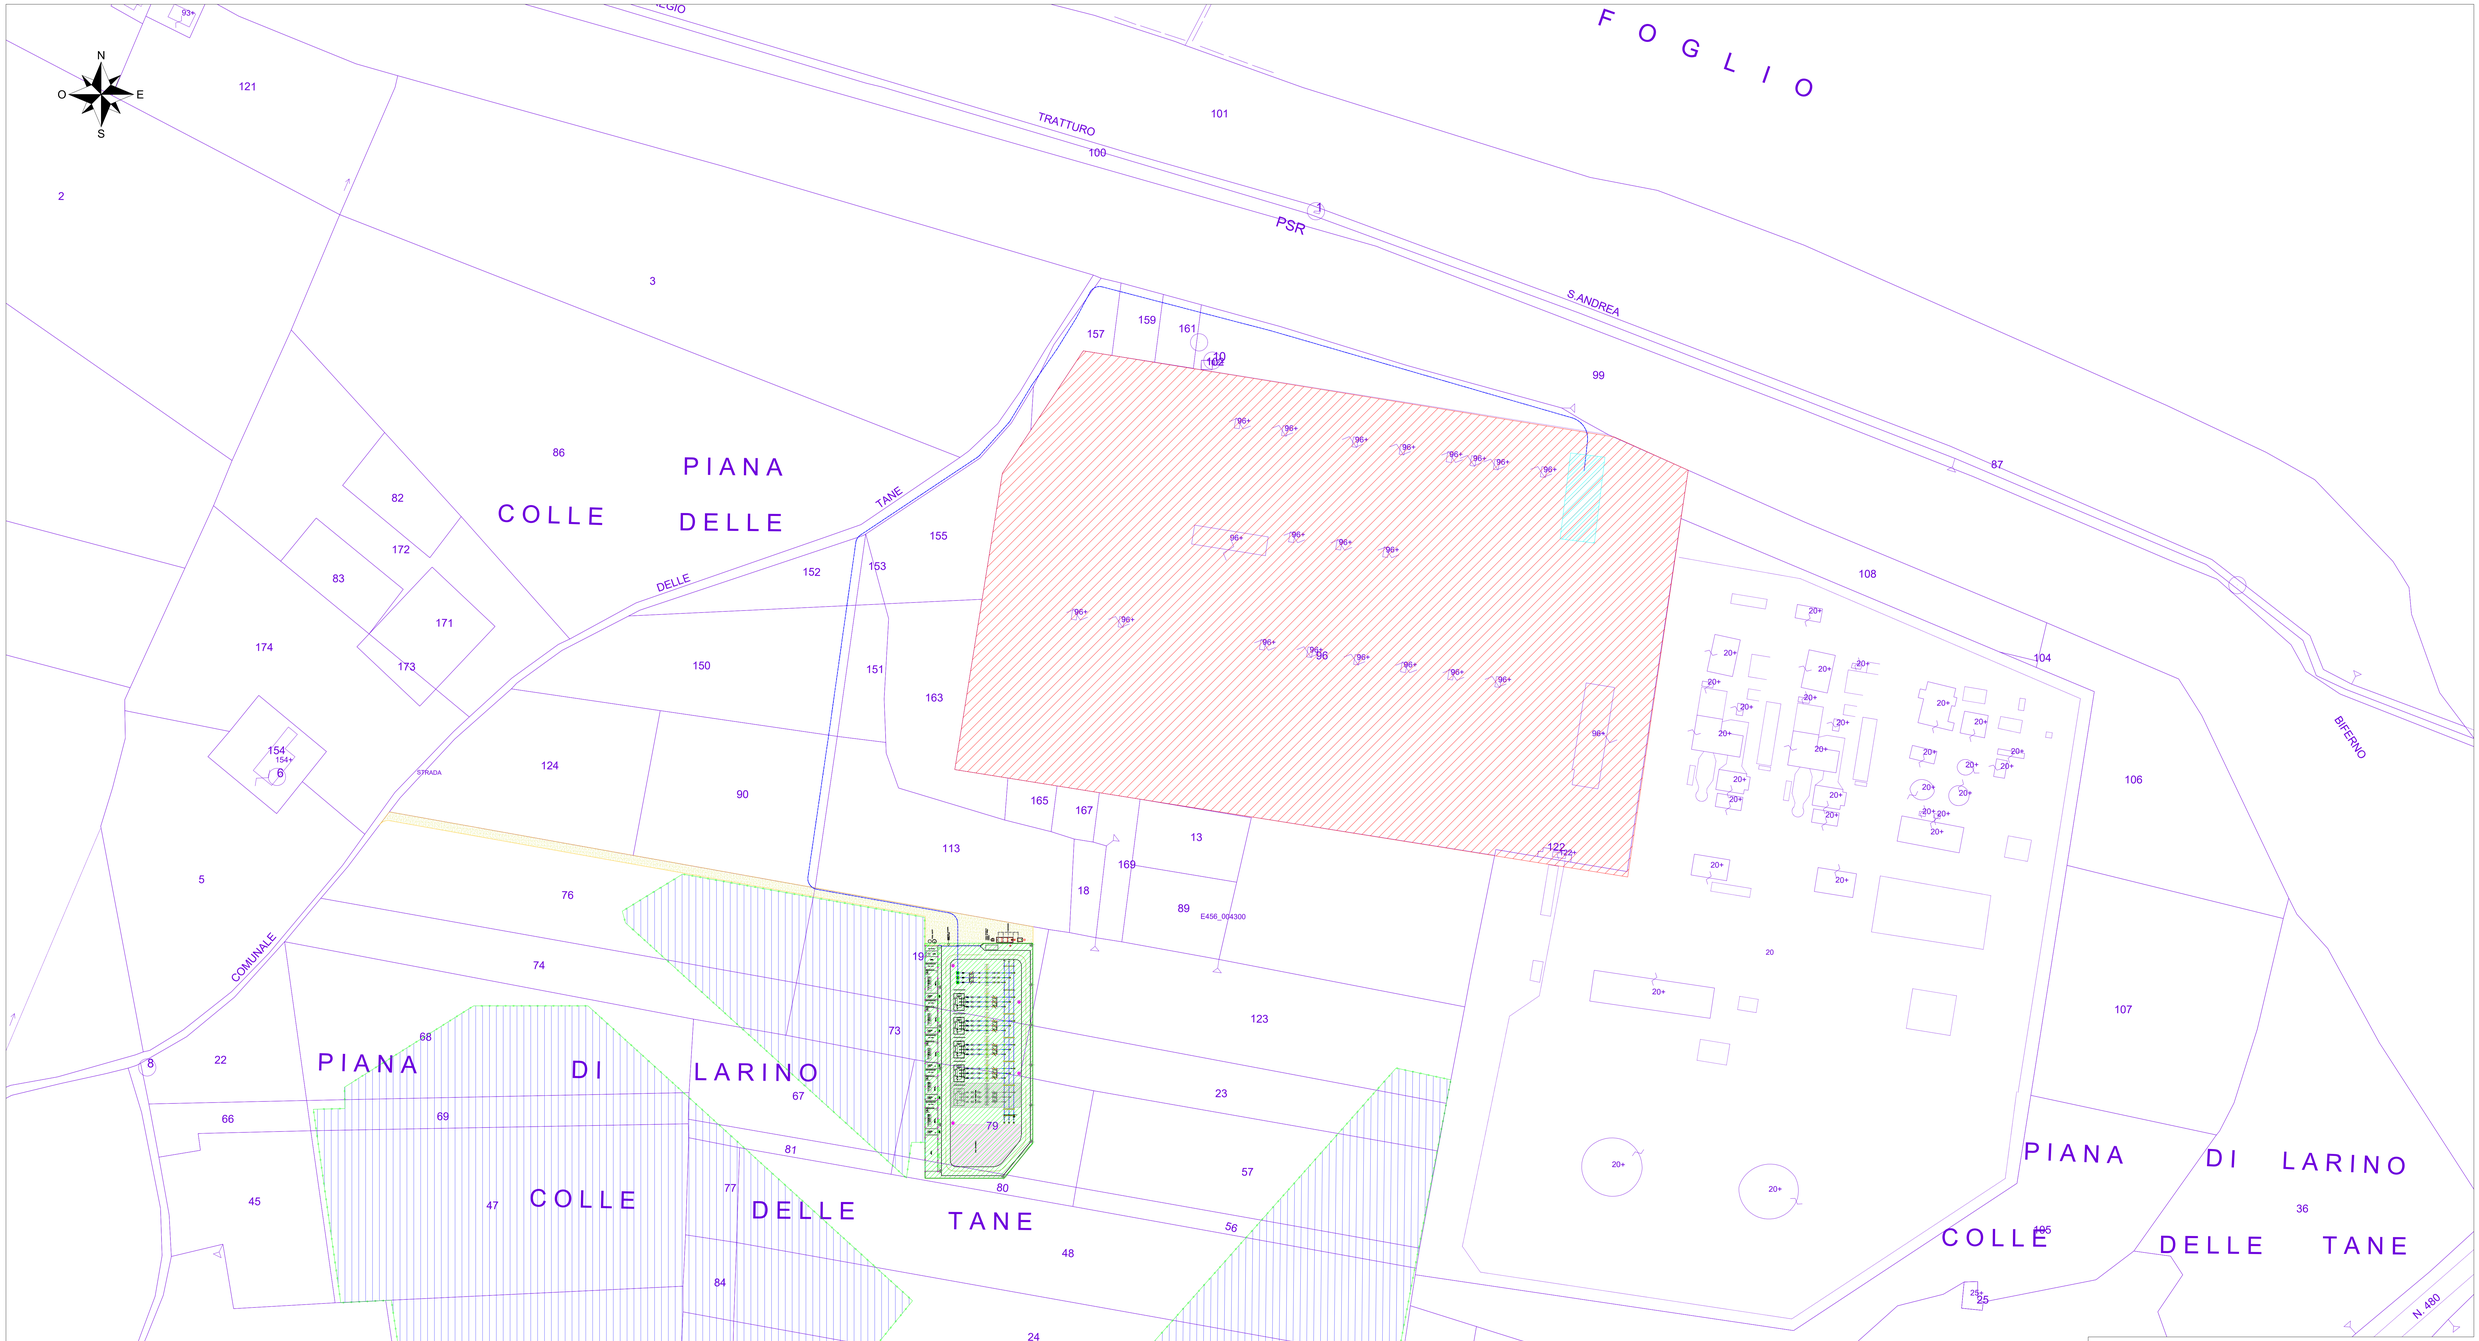

LEGENDA

- Stazione Utente 150/30 kV
- Stazione RTN 380kV
- Area impianto fotovoltaico
- Stallo produttore in Stazione RTN
- Strada di nuova realizzazione
- Cavidotto AT 150kV
- Fg43 - Comune di Menfi

Rev.	DESCRIZIONE E REVISIONE	Sigla	Data	Firma
1	PROGETTO REV 01	MR	07/21	

EMESSO

PROGETTAZIONE

Committente: -

Comune: COMUNE DI LARINO (CB)

Opera: PROGETTO PER LA REALIZZAZIONE DI UN IMPIANTO FOTOVOLTAICO

Oggetto: PROGETTO DEFINITIVO

TAV.01c - PLANIMETRIA DI PROGETTO SU CATASTALE STAZIONE UTENTE

COD. RIF

ELABORATO | FILE

Categoria: PD | N.°: | Scala: 1:1000

-

Questo disegno è di nostra proprietà riservata a termine di legge e non è ceduto la riproduzione anche parziale senza nostra autorizzazione scritta