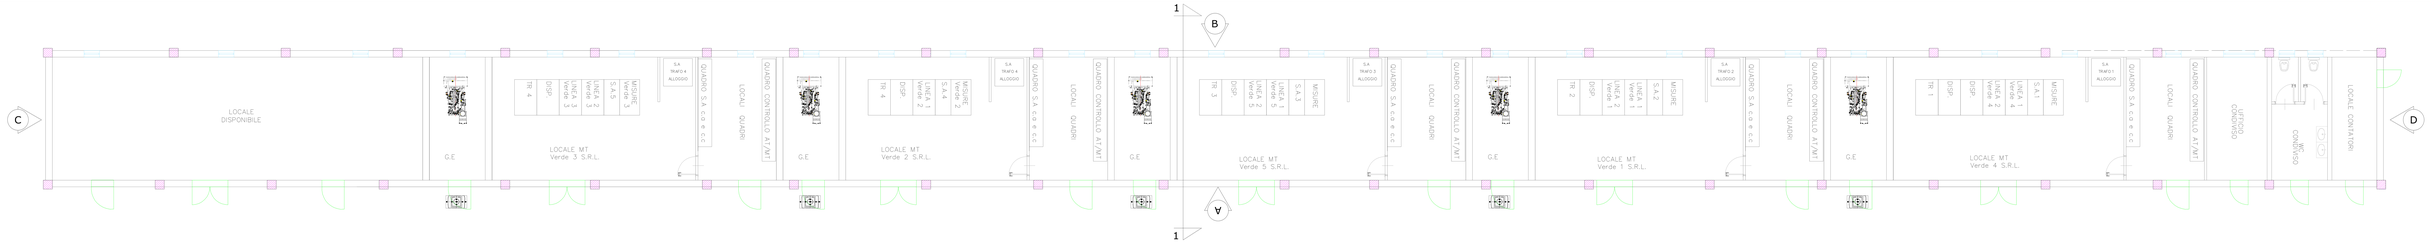

VISTA A

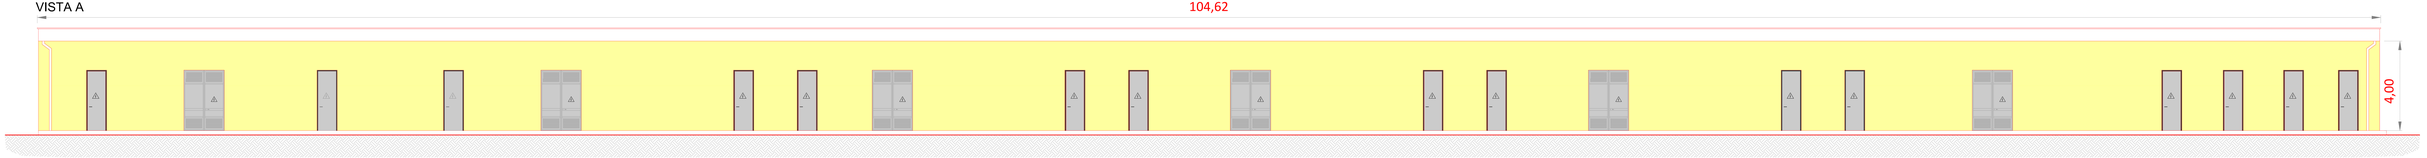

VISTA B

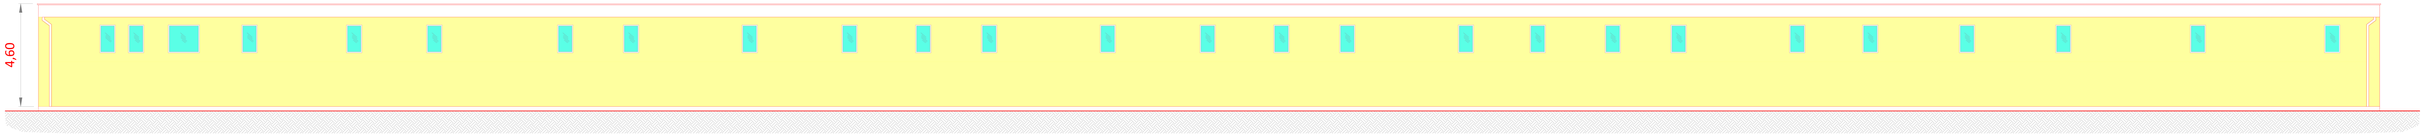

VISTA C

VISTA D

SEZIONE 1-1

1	PROGETTO REV 01		
0	DESCRIZIONE E REVISIONE	DATE	REDAT. / VERIFICA / APPROV.

-

COMUNE DI LARINO (CB)

PROGETTO DEFINITIVO

TAV.04 - PARTICOLARE EDIFICIO UTENTE STAZIONE UTENTE

CODE ENT. / NUMERO / FILE

Categoria | Sez. | Sott.

PG | Prog. | Rev. | CB

-

Questo documento non può essere copiato, riprodotto o comunicato a terzi senza autorizzazione scritta