




PARTICOLARE ILLUMINAZIONE 10M SCALA 1:50

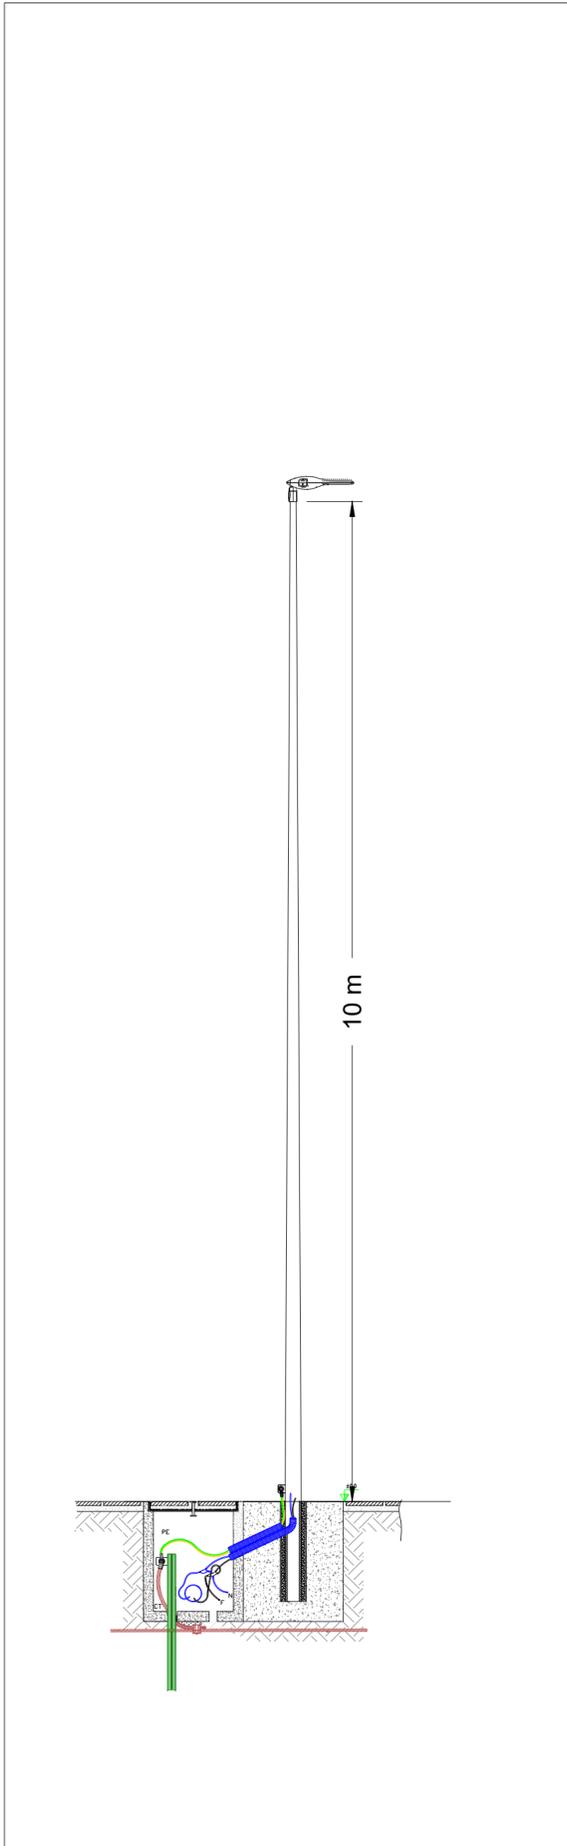


PARTICOLARE FARO 30M SCALA 1:100

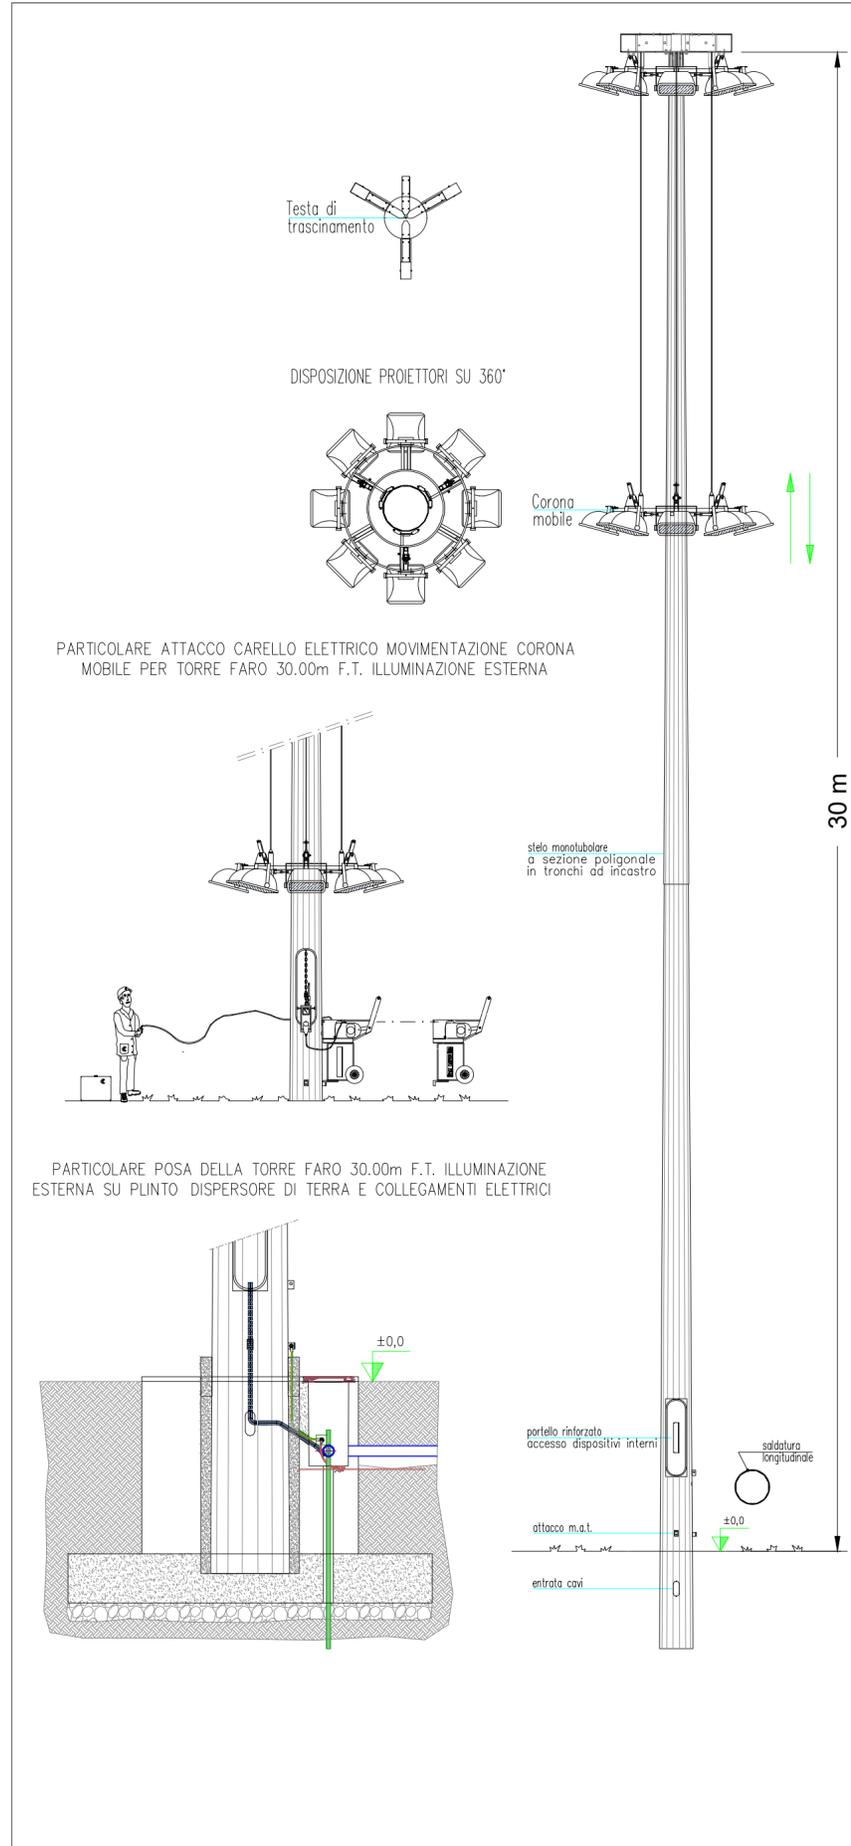

PARTICOLARE POZZETTO ILLUMINAZIONE STRADALE 10M SCALA 1:20

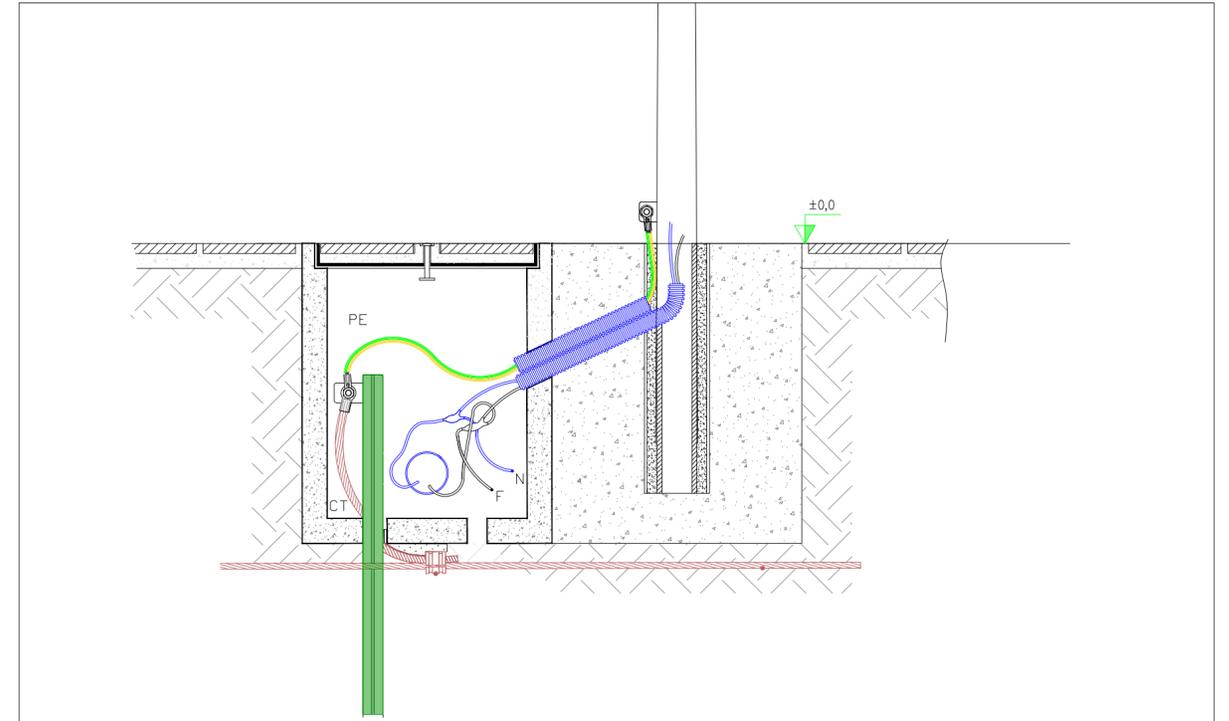

PARTICOLARE PROIETTORE A LED ILLUMINAZIONE STRADALE 10M SCALA 1:10

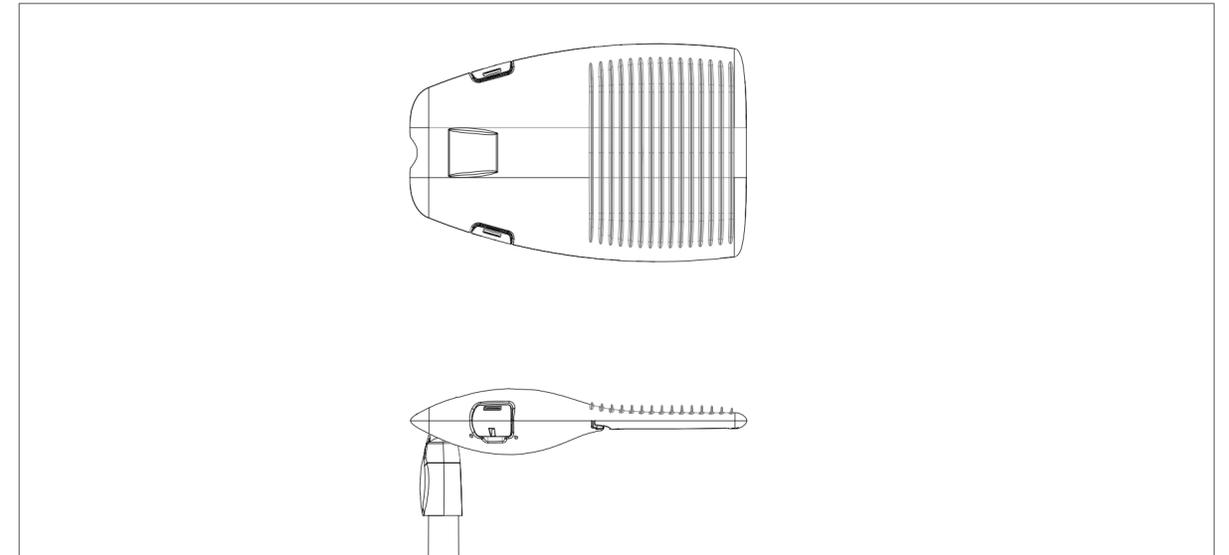

| | | | | |
|---------------|--|-----------|-------|--------|
| 1 | PROGETTO REV 01 | MR | 06/21 | |
| REV | DESCRIZIONE E REVISIONE | Sigla | Data | Firma |
| | | | | EMESSO |
| PROGETTAZIONE | | | | |
| Comune | COMUNE DI LARINO (CB) | COD. RIF | | |
| Opera | PROGETTO PER LA REALIZZAZIONE DI UN IMPIANTO FOTOVOLTAICO | ELABORATO | FILE | |
| | | Categoria | N.° | |
| | | PD | Scala | VARIE |
| Oggetto | PROGETTO DEFINITIVO TAV.08a - PARTICOLARI COSTRUTTIVI: DETTAGLIO ILLUMINAZIONE STAZIONE UTENTE | | | |

Questo disegno è di nostra proprietà riservata a termini di legge e ne è vietata la riproduzione anche parziale senza nostra autorizzazione scritta.